


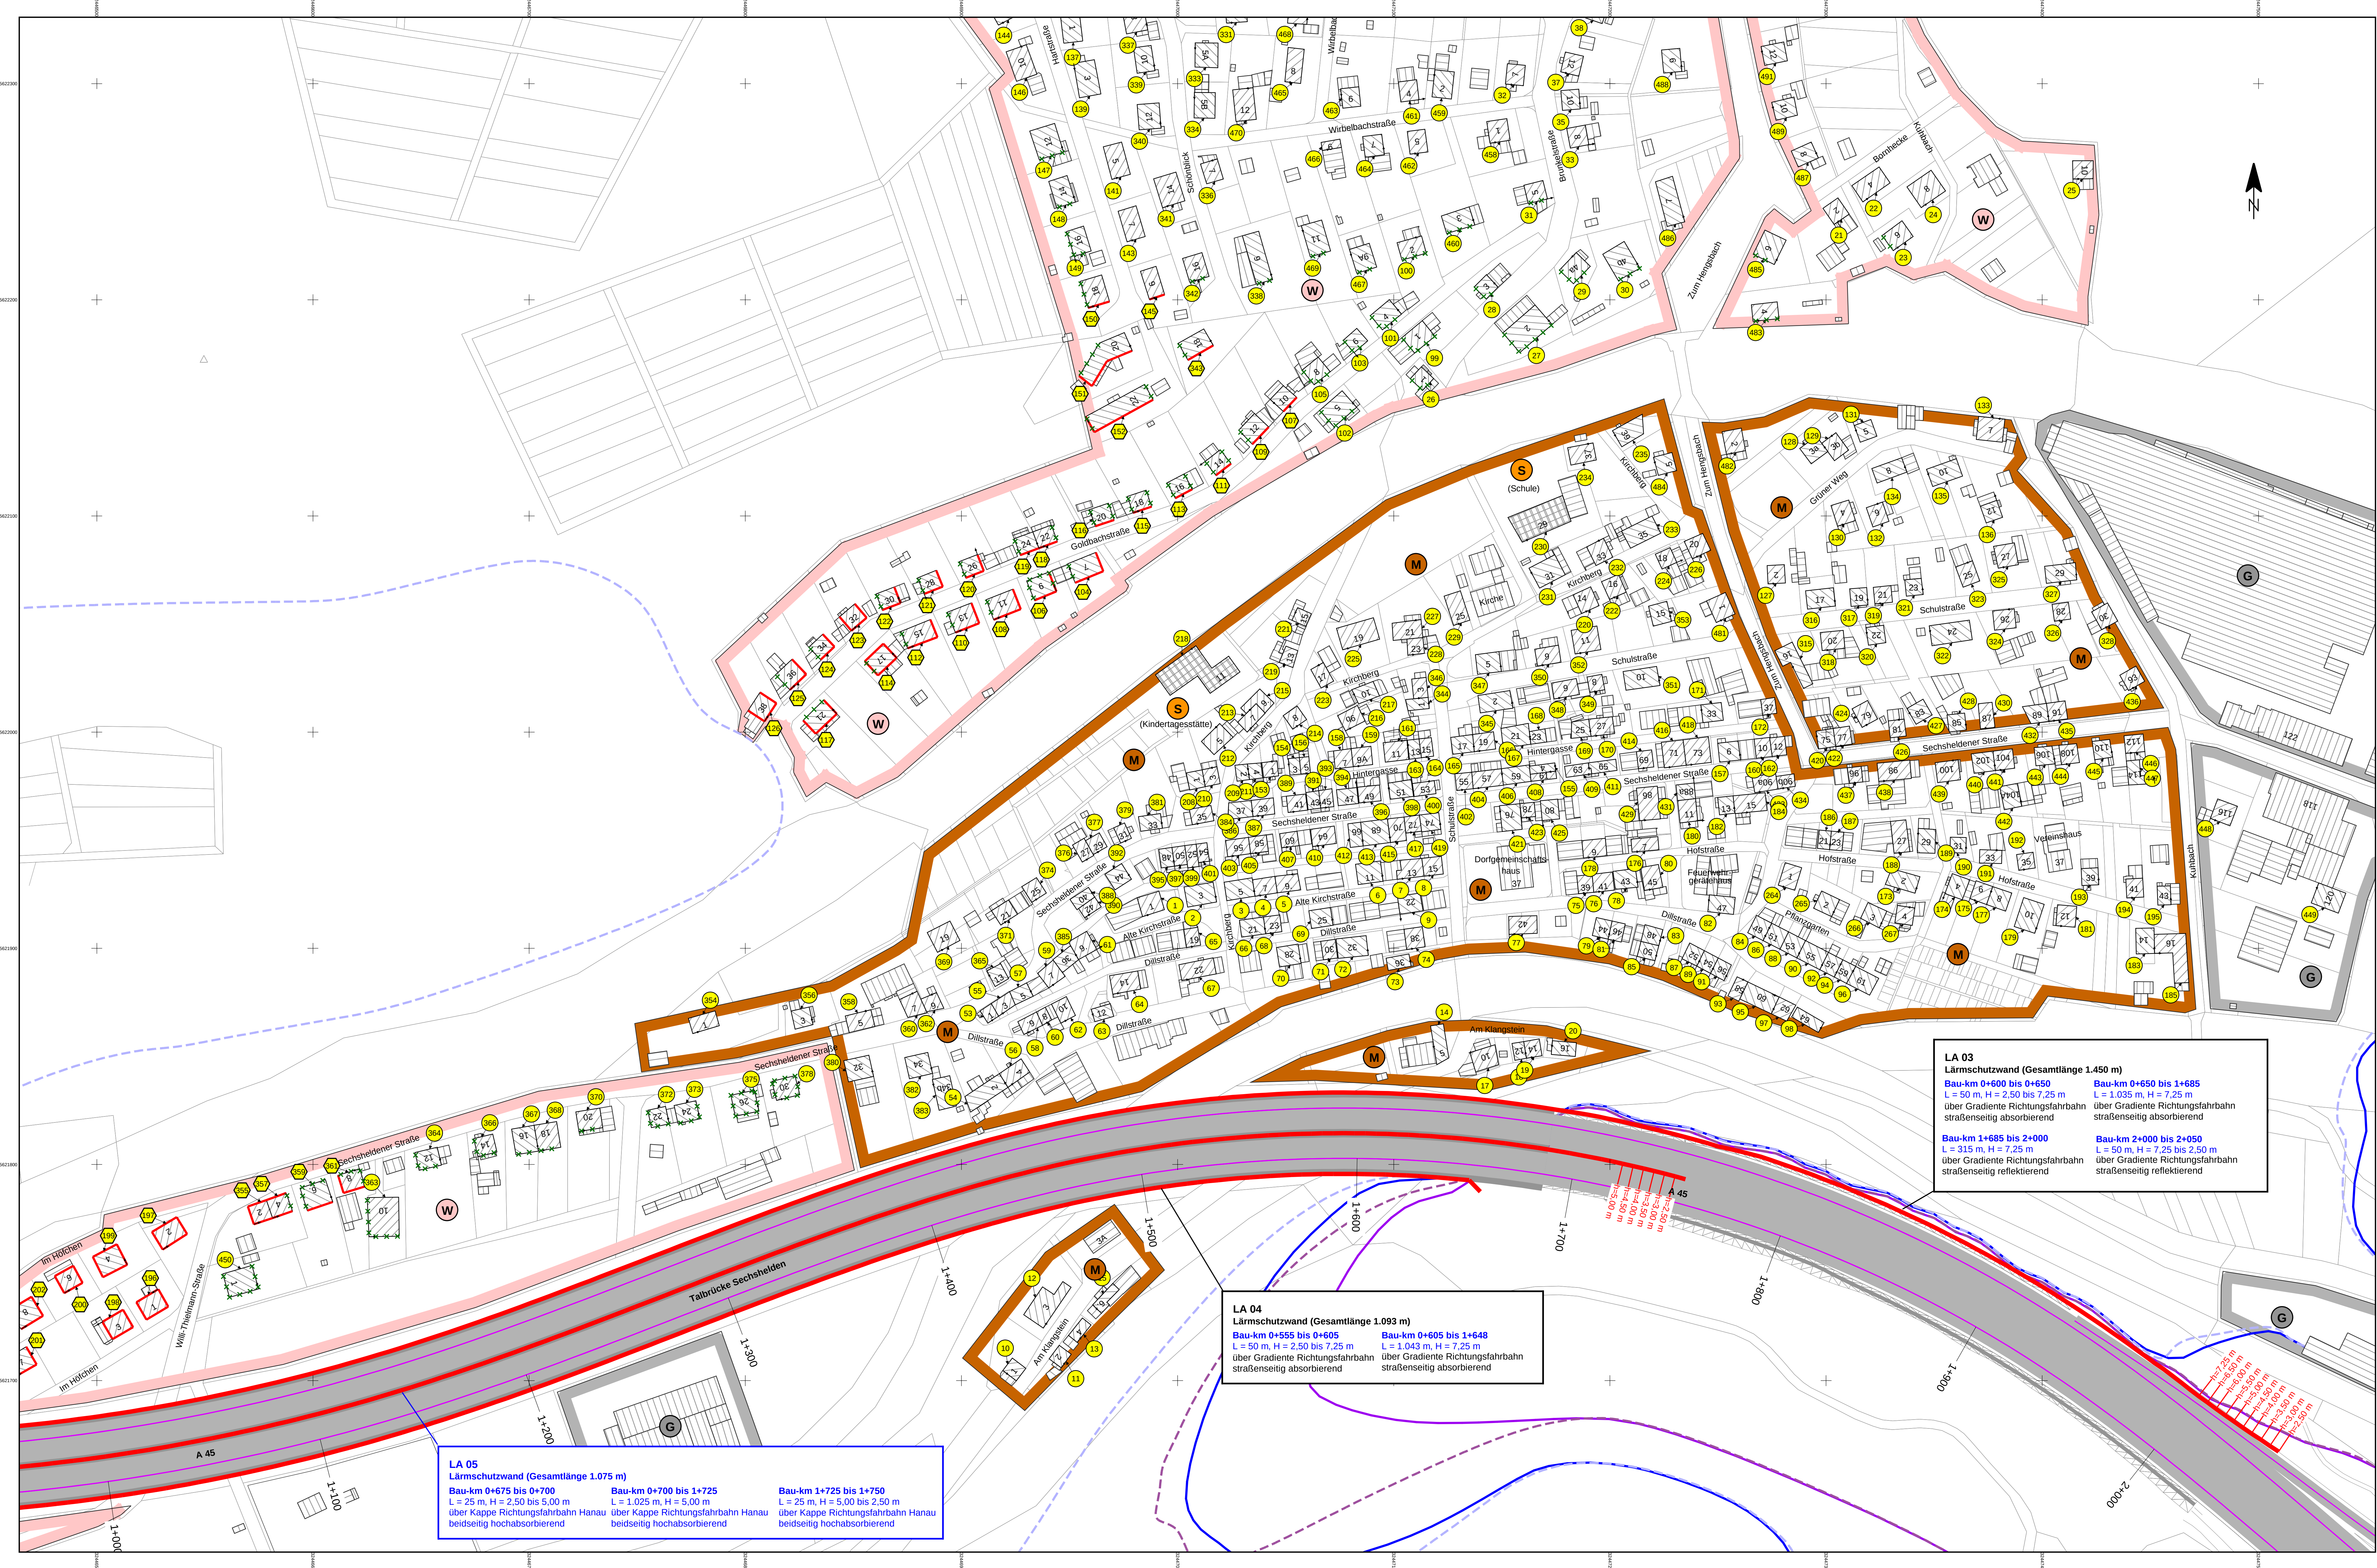

Planung / Bestand

- A 45 - Fahrbahn
- A 45 - Emissionsbänder
- Wohngebäude
- Nebengebäude
- Schule / KiTa
- Sondergebiet
- Wohngebiet
- Mischgebiet
- Gewerbegebiet

Immissionsschutz

- Objekt-Nr. ohne Grenzwertüberschreitung
- Objekt-Nr. mit Grenzwertüberschreitung
- Lärmschutzwand
- Gebäudeseiten mit Grenzwertüberschreitung
- Fassade mit Grenzwertüberschreitung
- Fassade mit Grenzwertüberschreitung (entfällt)

Isophonen (2 m über Gelände)

- 59 dB(A) Tag (alt)
- 64 dB(A) Tag (alt)
- 59 dB(A) Tag (neu)
- 64 dB(A) Tag (neu)

FESTSTELLUNGSENTWURF
2. Planänderung

b	Erhöhung Lärmschutzwände Nord- und Südseite auf h=7,25 m Neue Lärmschutzwand in Mittellage h=5,00 m	11.09.2020	Höbald
a	Erhöhung der Ansprüche auf passive Schallschutzmaßnahmen durch Aktualisierung Verkehrsprognose 2030	23.02.2018	Höbald
Nr.:	Art der Änderung:	Datum:	Zeichen:

INVER
INVER - Ingenieurbüro für Verkehrsanlagen GmbH
Maximilian-Welch-Strasse 29
96084 ERFURT
Telefon: 0361/22 38-0
Telefax: 0361/22 38-101

bearbeitet: Jan. 2017
gezeichnet: Jan. 2017
geprüft: Jan. 2017

Die Autobahn
Niederlassung Westfalen
Hauptstraße 106-108, 35683 Dillenburg

Unterlage Nr.: 7
Blatt Nr.: 3b
Projekt Nr.: A-12285

Datum: Zeichen:

A 45, Ersatzneubau der Talbrücke Sechshelden
Straße: A 45
Beginn: zw. NK 5214 402 u. NK 5215 015 km 132,600
Ende: zw. NK 5214 402 u. NK 5315 015 km 134,775

Aufgestellt: Dillenburg, den 05.10.2021
Niederlassung Westfalen
Außenstelle Dillenburg
gez. E. Reichwein
Leiter der Außenstelle Dillenburg

Lageplan der Immissionsschutzmaßnahmen
Maßstab: 1:1.000