



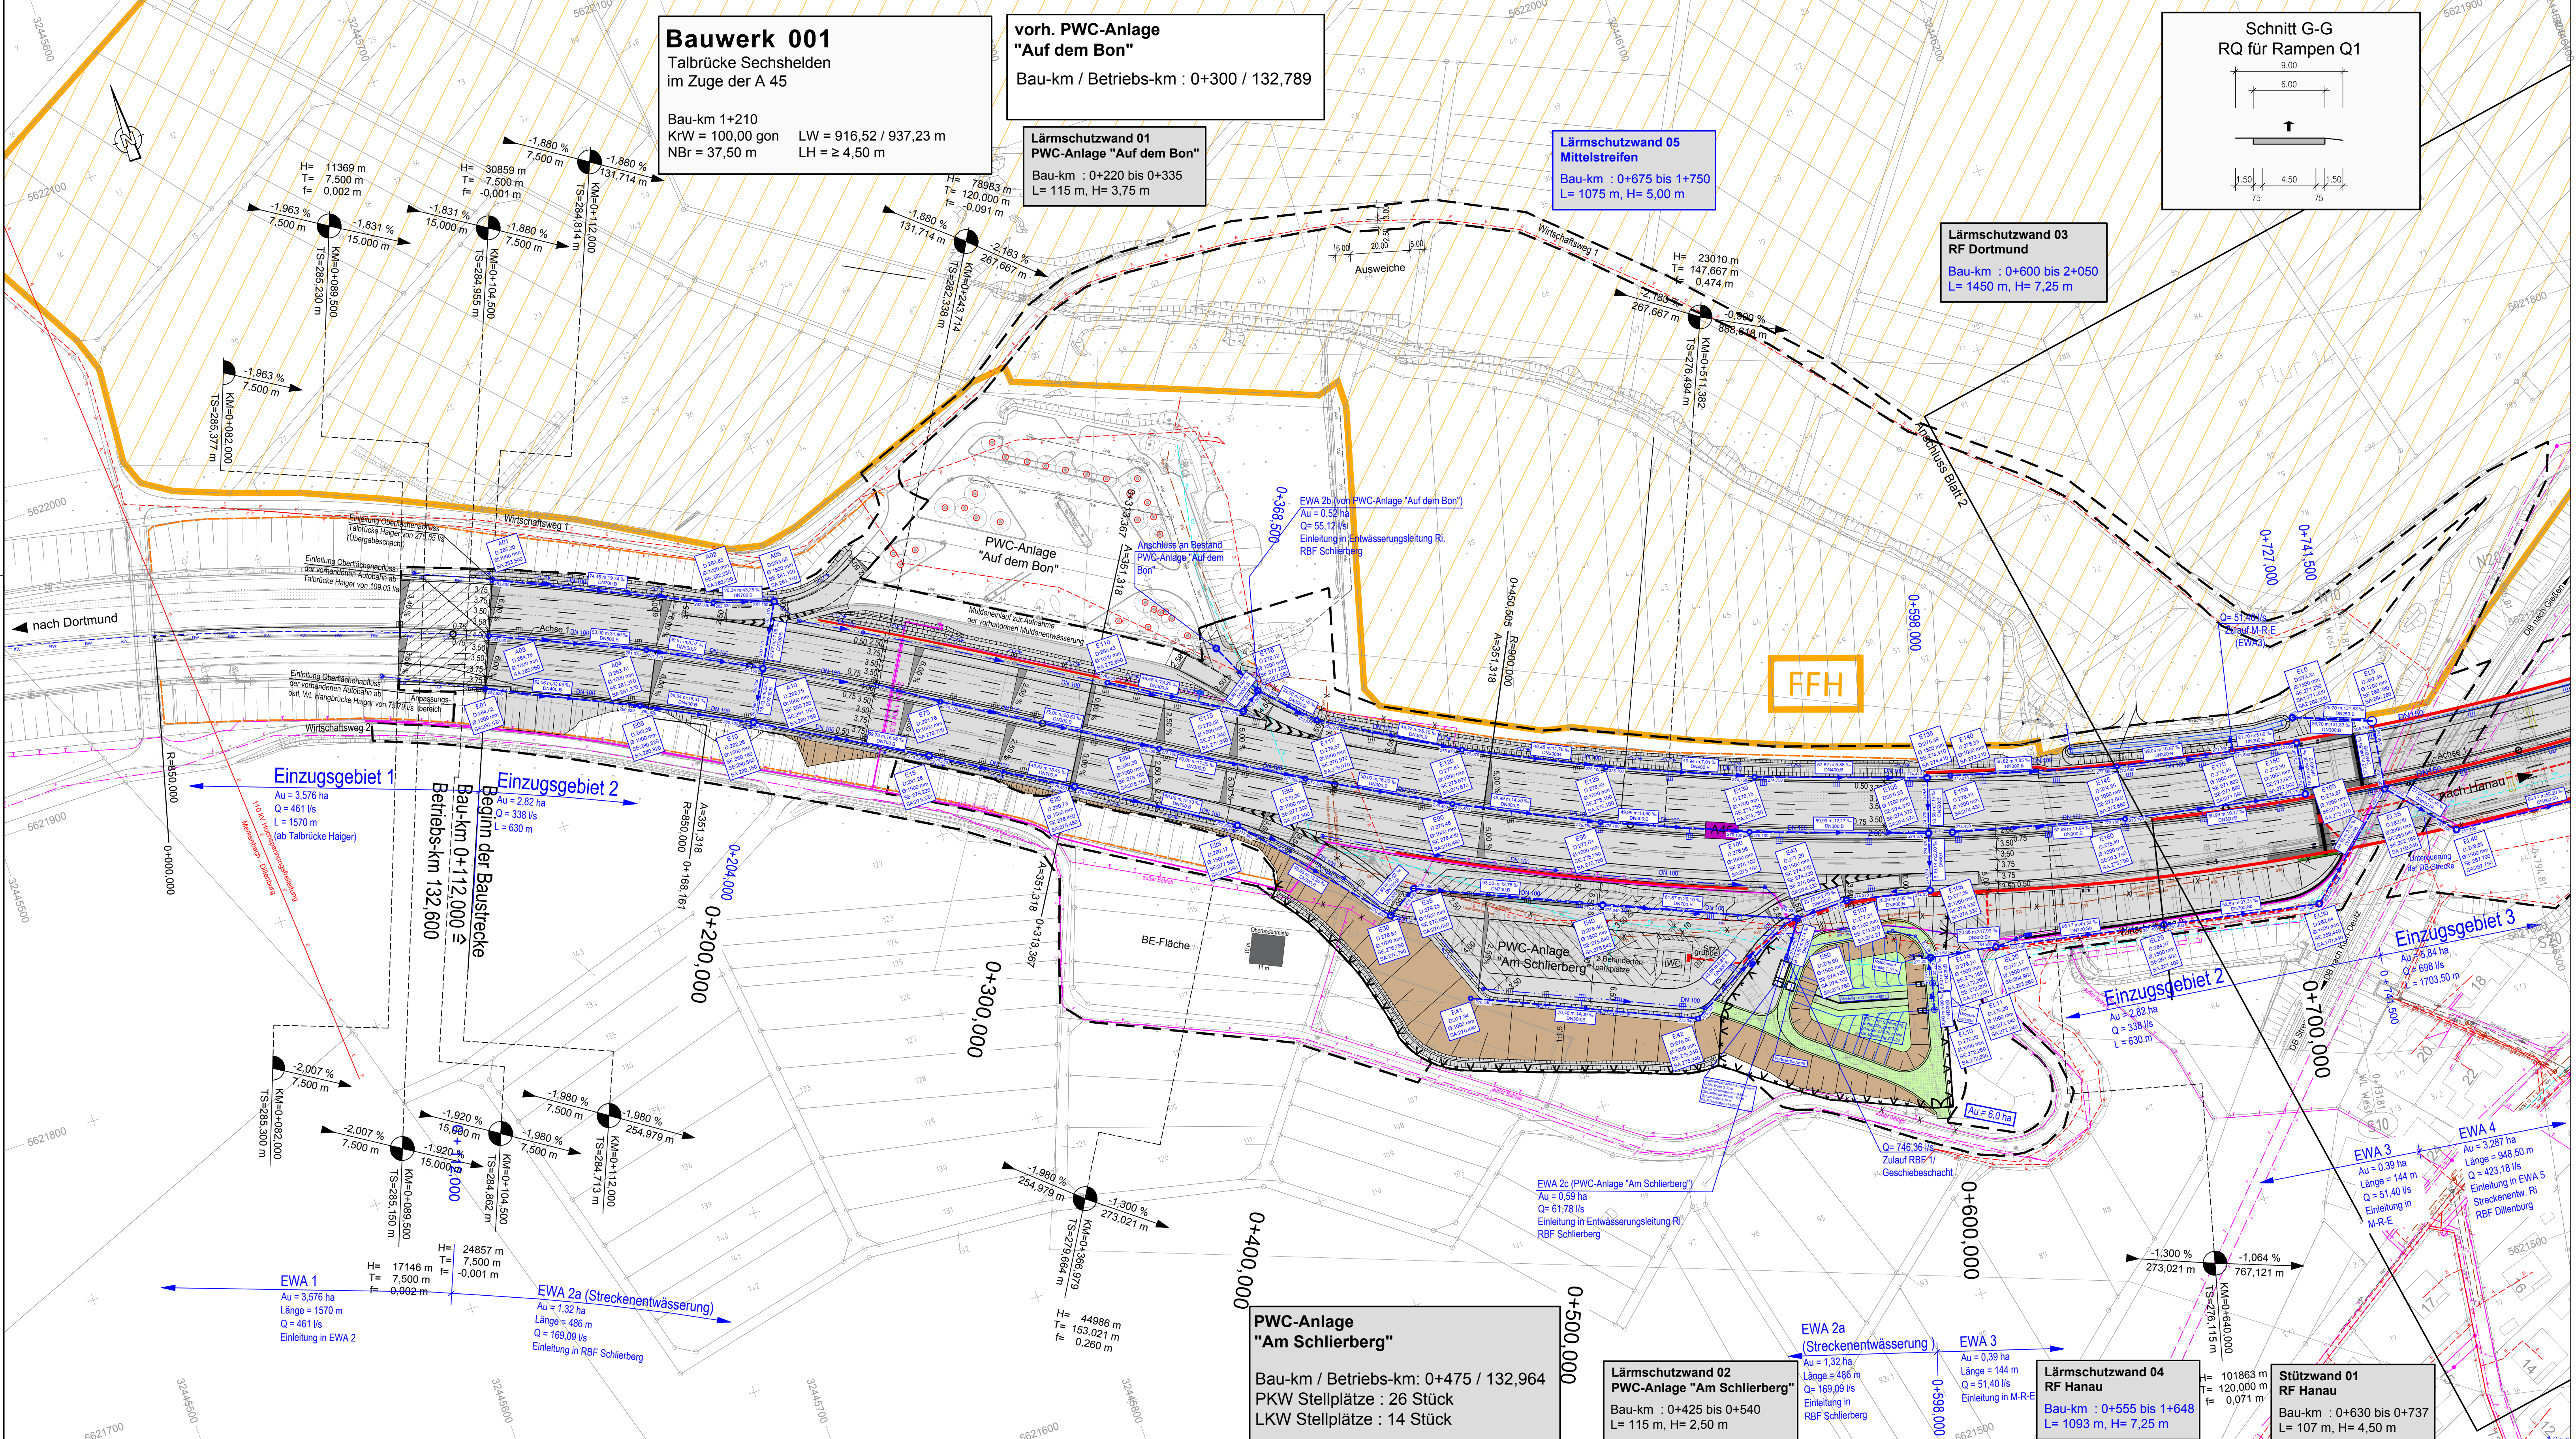

- Zeichenerklärung**
- Planung**
- Einschnittsböschung
 - Mulde
 - Bankett
 - Richtungsfahrbahn mit Fahrfeldaufteilung (nachrichtlich)
 - Mittelstreifen, Achse
 - Richtungsfahrbahn mit Fahrfeldaufteilung (nachrichtlich)
 - Bankett
 - Dammboschung
 - Insel / Parkstreifen
 - Zufahrt
 - Graben
 - Neigungsbrechpunkt mit Angabe von Ausrundungshalbmesser, Längsneigung und Abstand zum nächsten Neigungsbrechpunkt
- Sonstiges**
- vorhandener Baum / Baumschutz
 - Lärmschutzwand
 - Stützwand
 - Baufeldgrenze
 - Überschwemmungsgebiet
- Entwässerung**
- geplant**
- R-Kanal DN 250 mit Angabe von Fließrichtung, Länge und Gefälle
 - Kontrollschacht
 - Durchlass
 - Drainageleitung
 - Gradientenhochpunkt
 - Gradiententiefpunkt
 - Querneigung
- Verwaltung**
- Gemarkungsgrenze
 - Flurstücksgrenze
 - Brückenpfeiler geplant
 - Brückenpfeiler vorhanden
 - Widerlager Brückenbauwerk
 - Baustellenzufahrt neu zu erstellen
 - Baustellenzufahrten befestigt

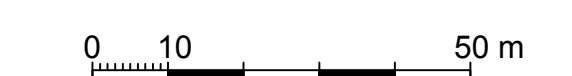

Hinweis: Leitungsneubau der Versorgungsunternehmen siehe Unterlage 16.4

FESTSTELLUNGSENTWURF

2. Planänderung

b	Umplanung der Entwässerungsanlage von RRB in RBF	30.04.2021	Thiering
	Erhöhung der nördlichen und südlichen Lärmschutzwände auf 7,25 m sowie eine zusätzliche 5,0 m hohe Mittellärmschutzwand	25.05.2021	Grimm
a	Erhöhung der Ansprüche auf passive Schallschutzmaßnahmen durch Aktualisierung Verkehrsprognose 2030	23.02.2018	Höbald
Nr.:	Art der Änderung:	Datum:	Zeichen:

Höhensystem:	NHN
Lagestatus:	UTMS
Auftraggeber/Planverfasser:	
ArcaDis Germany GmbH, EUREF Campus 10, 10829 Berlin Tel./Fax: (030) 616916-100 / -999	

	Unterlage Nr.: 8.1
Blatt Nr.: 1b	
Projekt-Nr.: A 12285	
Datum:	
Zeichen:	

A 45, Ersatzneubau der Talbrücke Sechshelden	
Straße: A 45	
Beginn: zw. NK 5214 402 u. NK 5215 015 km B1:132,600	
Ende: zw. NK 5214 402 u. NK 5215 015 km B1:134,775	
Aufgestellt: Dillenburg, den 05.10.2021	
Niederlassung Westfalen	
Außenstelle Dillenburg	
gez. E. Reichwein	
Leiter der Außenstelle Dillenburg	

bearbeitet:		Datum:	
gezeichnet:		Zeichen:	
geprüft:			
Entwässerungslageplan			
km 0+000 bis km 0+818			
Bestand			
Maßstab: 1 : 1.000			