


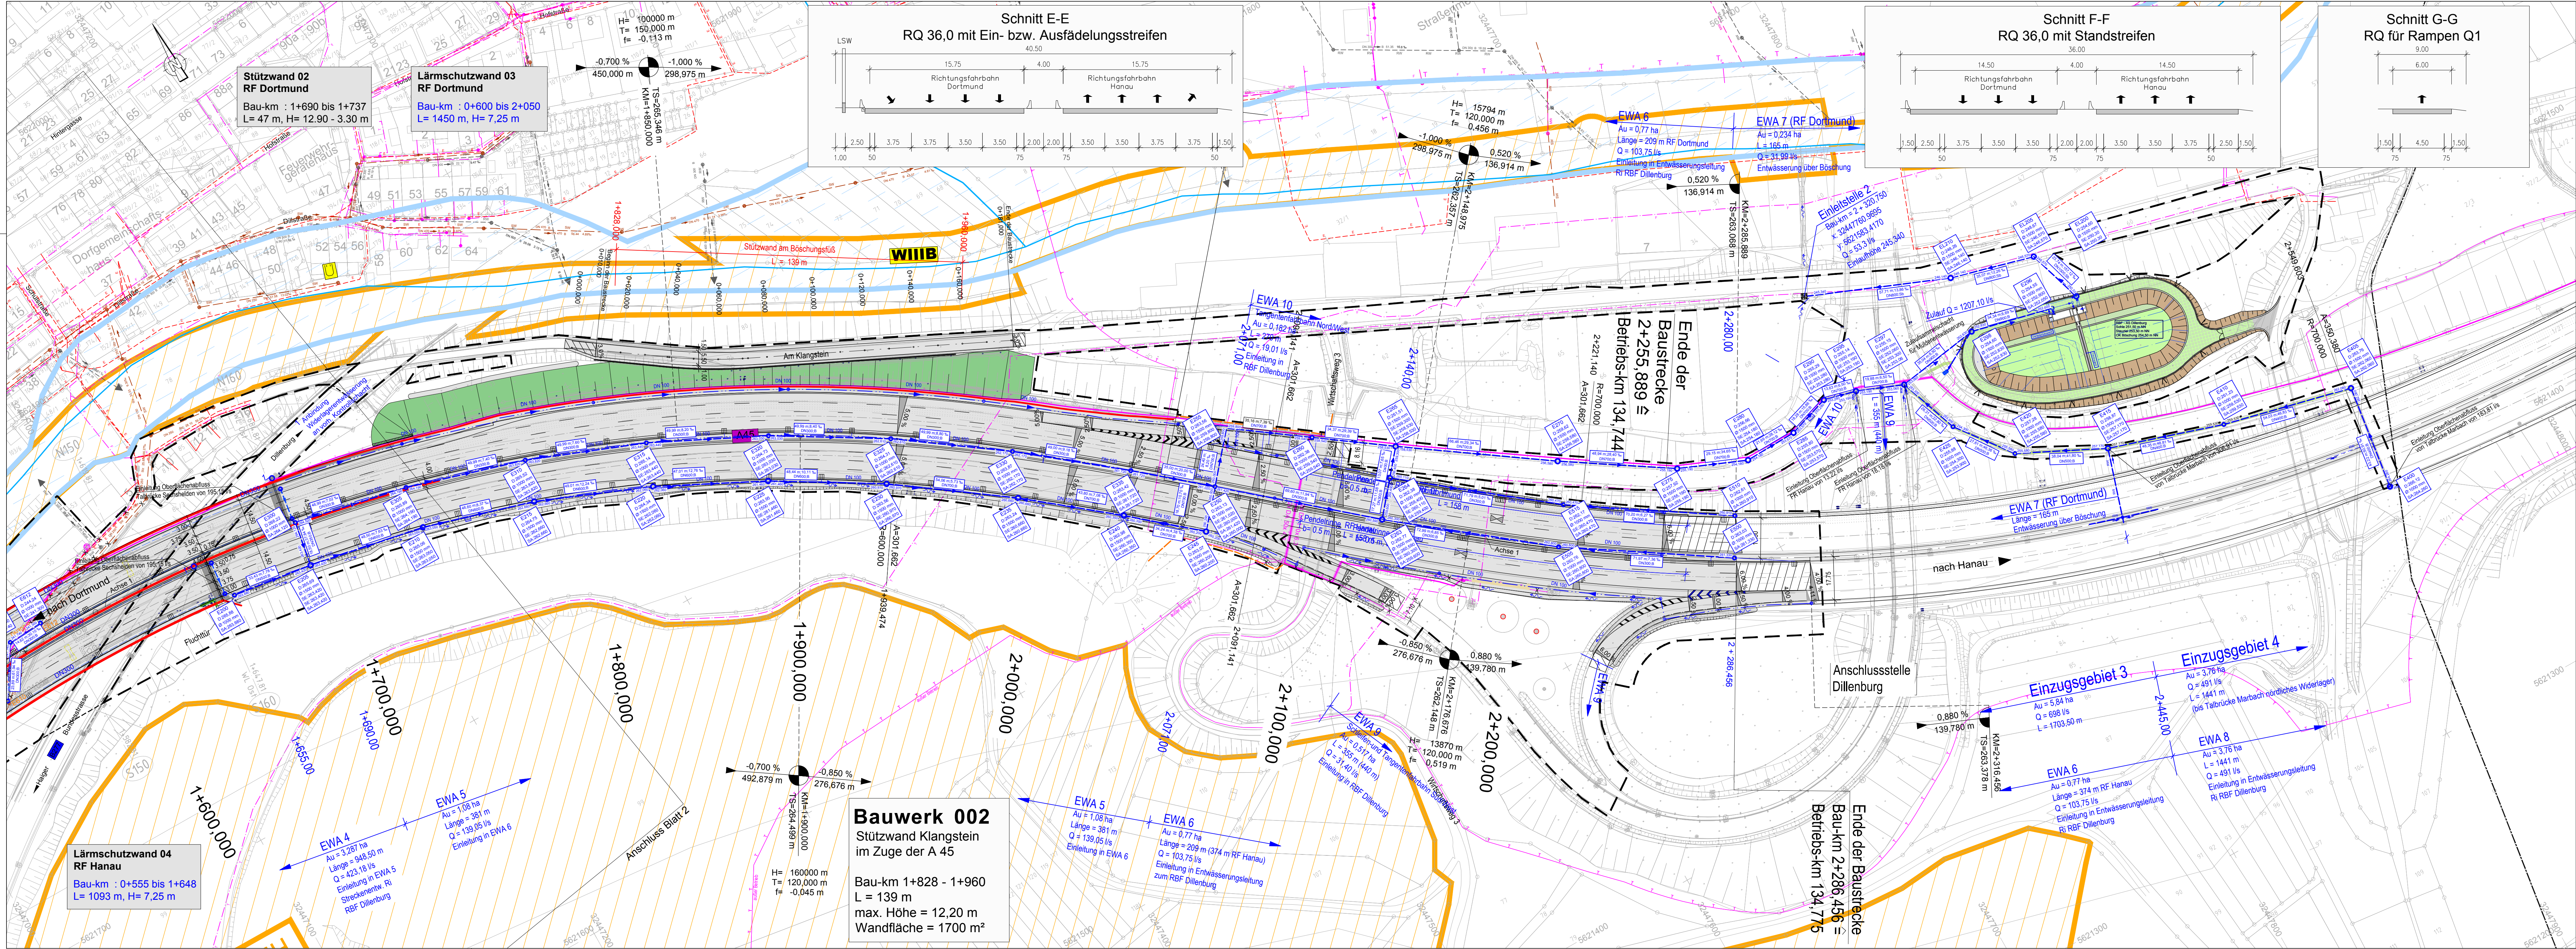

**Zeichenerklärung**

**Planung**

- Einschnittsböschung
- Mulde
- Bankett
- Richtungsfahrbahn mit Fahrstreifenauflage (nachrichtlich)
- Mittelstreifen, Achse
- Richtungsfahrbahn mit Fahrstreifenauflage (nachrichtlich)
- Bankett
- Dammböschung
- Insel / Parkstreifen
- Zufahrt
- Graben
- Neigungsbrechpunkt mit Angabe von Ausrundungshalbmesser, Längsneigung und Abstand zum nächsten Neigungsbrechpunkt

**Sonstiges**

- vorhandener Baum / Baumfällung / Baumschutz
- Lärmschutzwand
- Stützwall
- Baufeldgrenze
- Überschwemmungsgebiet

**Entwässerung**

**geplant**

- R-Kanal DN 250 mit Angabe von Fließrichtung, Länge und Gefälle
- Kontrollschacht
- Durchlass
- Drainageleitung
- Gradientenhochpunkt
- Gradiententiefpunkt
- Querneigung

**Verwaltung**

- Gemarkungsgrenze
- Flurstücksgrenze
- Brückenpfeiler geplant
- Brückenpfeiler vorhanden
- Widerlager Brückenbauwerk
- Baustellenzufahrt neu zu erstellen
- Baustellenzufahrten befestigt

Hinweis: Leitungsneubau der Versorgungsunternehmen siehe Unterlage 16.4

# FESTSTELLUNGSENTWURF

## 2. Planänderung

|      |   |            |          |
|------|---|------------|----------|
| b    | Umpfanung der Entwässerungsanlage von RRB in RBF                                                                        | 30.04.2021 | Thiering |
|      | Erhöhung der nördlichen und südlichen Lärmschutzwände auf 7,25 m sowie eine zusätzliche 5,0 m hohe Mittellärmschutzwand | 25.05.2021 | Grimm    |
| a    | Erhöhung der Ansprüche auf passive Schallschutzmaßnahmen durch Aktualisierung Verkehrsprognose 2030                     | 23.02.2018 | Höbald   |
| Nr.: | Art der Änderung:   | Datum:     | Zeichen: |

Höhensystem: NHN  
Lagesystem: UTM

|                                                                                          |                                                                         |                              |
|------------------------------------------------------------------------------------------|-------------------------------------------------------------------------|------------------------------|
| Auftraggeber/Planverfasser:                                                              | Datum                                                                   | Zeichen                      |
| Arcadis Germany GmbH, EUREF Campus 10, 10829 Berlin<br>Tel./Fax: (030) 619916-100 / -999 | bearbeitet: 07.02.2017<br>gezeichnet: 07.02.2017<br>geprüft: 07.02.2017 | Fischer<br>Resch<br>Dribisch |

**ARCADIS**

**Die Autobahn**  
Niederlassung Westfalen  
Lilienthalstraße 5, 59065 Hamm

Unterlage Nr.: 8.1  
Blatt Nr.: 3b  
Projekt-Nr.: A 12285

|             |       |         |
|-------------|-------|---------|
| bearbeitet: | Datum | Zeichen |
| gezeichnet: |       |         |
| geprüft:    |       |         |

**A 45, Ersatzneubau der Talbrücke Sechshelden**

**Straße: A 45**  
Beginn: zw. NK 5214 402 u. NK 5215 015 km B1:132,600  
Ende: zw. NK 5214 402 u. NK 5215 015 km B1:134,775

**Entwässerungsanlageplan**  
km 1+558 bis km 2+200  
Bestand  
Maßstab: 1 : 1.000

**Aufgestellt:** 05.10.2021  
Dillenburg, den .....  
Niederlassung Westfalen  
Außenstelle Dillenburg

gez. E. Reichwein  
Leiter der Außenstelle Dillenburg