
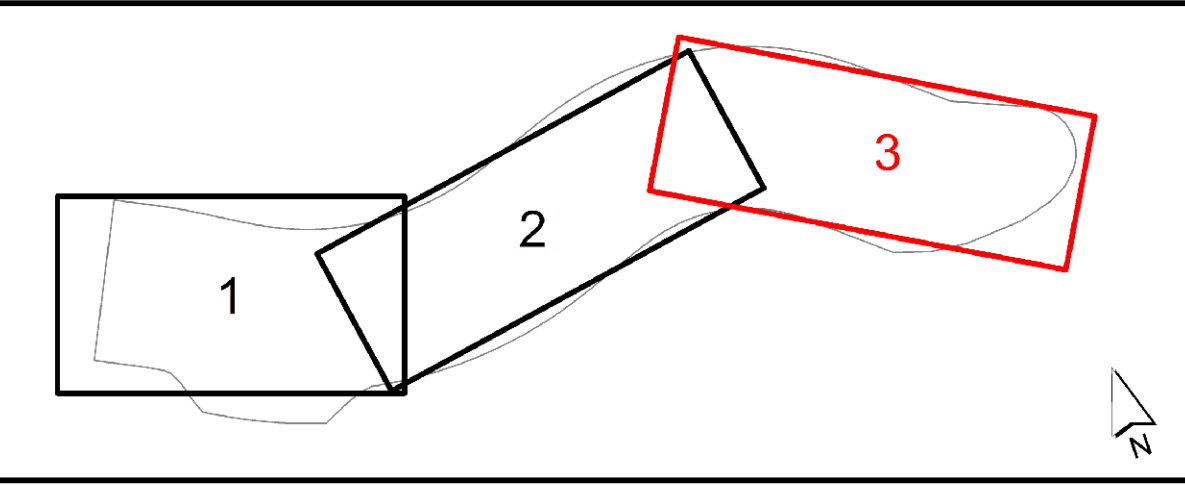


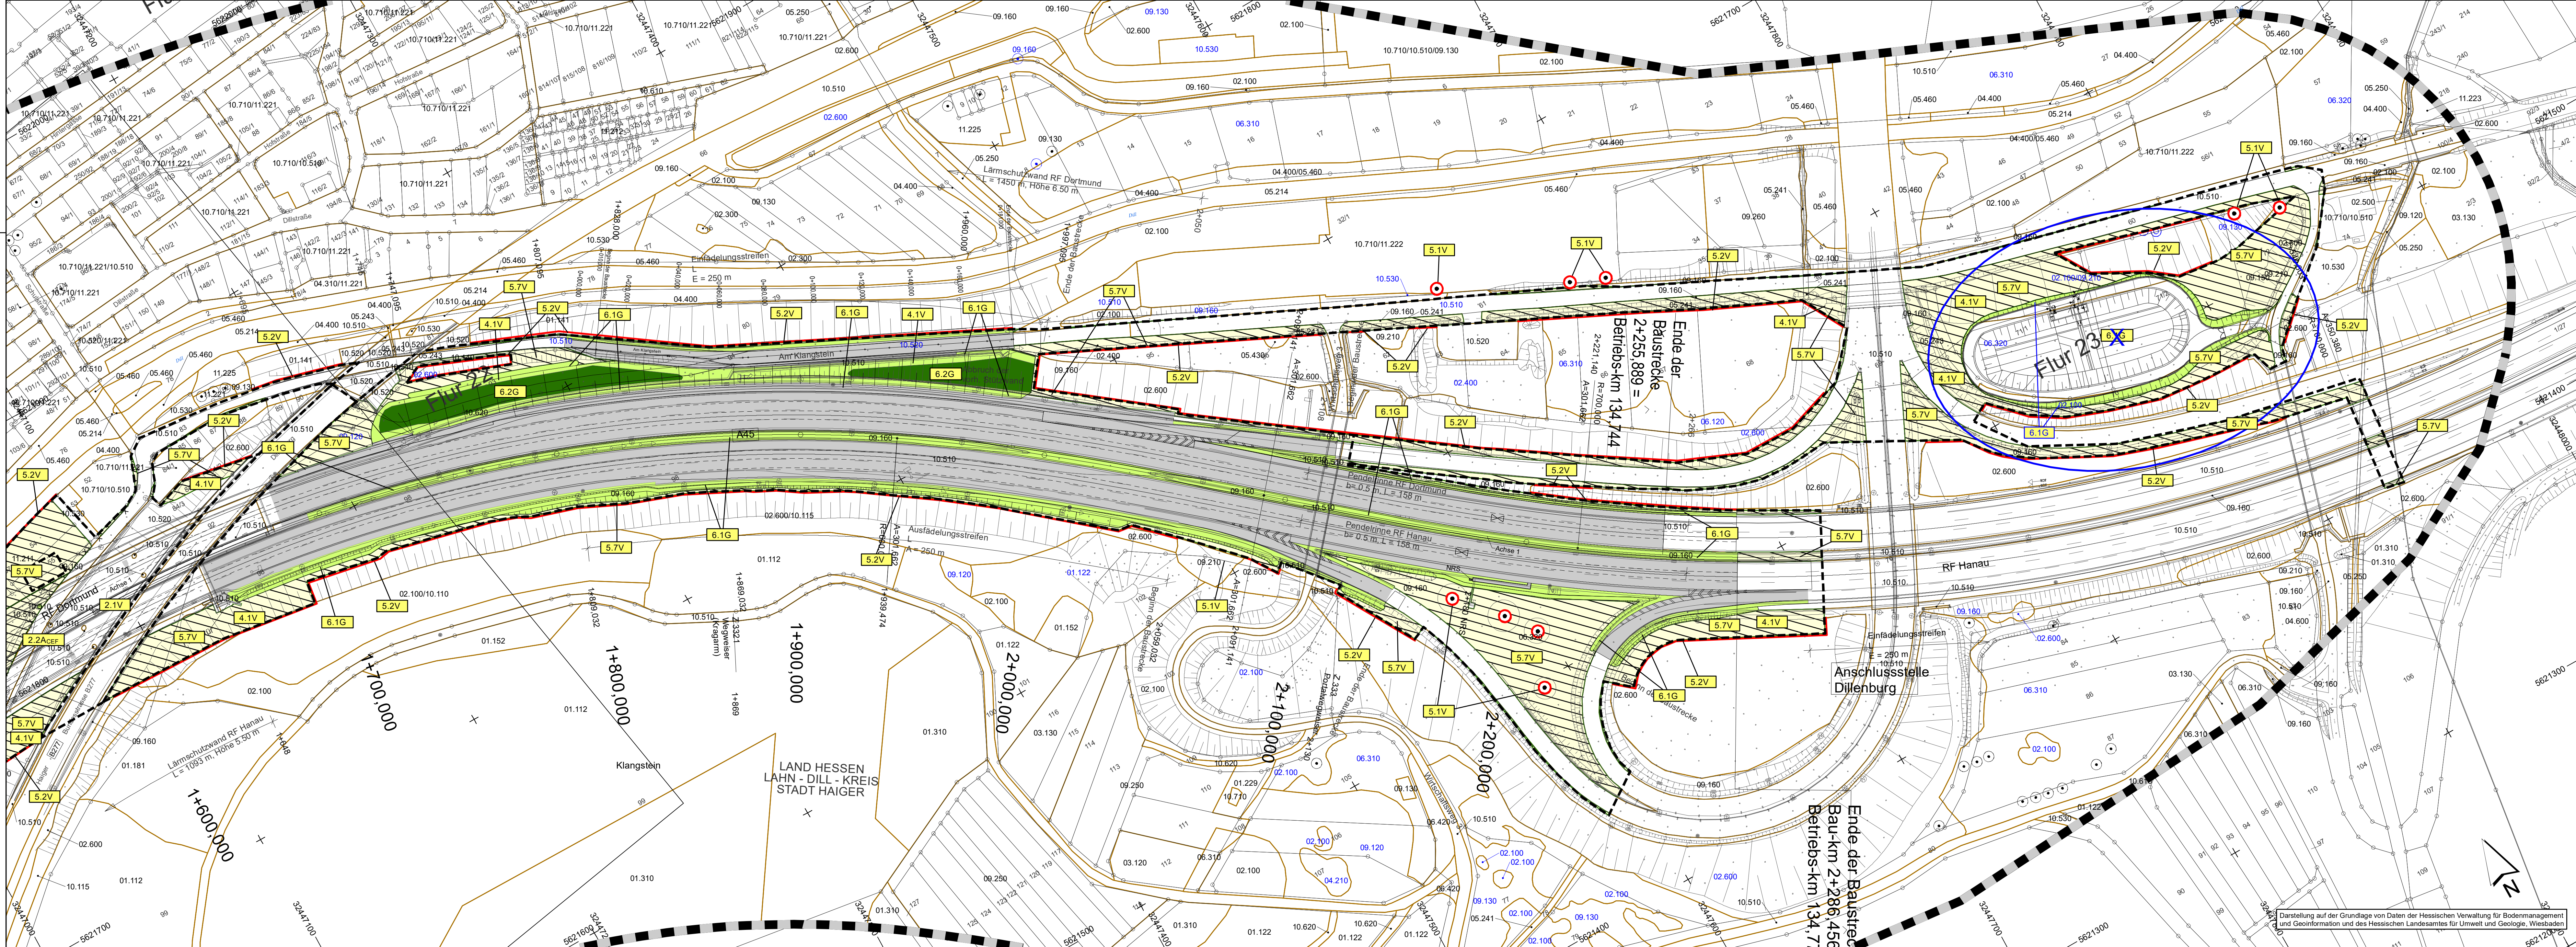

FESTSTELLUNGSENTWURF

2. Planänderung

b	Ersatz der bisherigen durch die aktuelle technische Planung Anpassung von Biotopeigenschaften auf Grundlage der Biotopeigenschaften 2021 Anpassung der Maßnahmen auf Grundlage der Biotopeigenschaften und aktueller technischer Planung	07/2021	Bechtloff/Becker
a	-		
Nr.:	Art der Änderung:	Datum:	Zeichen:

Auftraggeber/Planverfasser:

COCHET CONSULT
Planungsgesellschaft Umwelt, Stadt und Verkehr
Lilienthalstraße 5
59065 Hamm
Tel. 0228 / 94 33 0 0
Fax 0228 / 94 33 0 33
sofi@cochet-consult.de
www.cochet-consult.de

Datum: 07/2021

Zeichen: Bechtloff

Bearbeitet: 07/2021

Gezeichnet: Becker

Geprüft: 07/2021

Wallossek

Unterlage Nr.: 9.2

Blatt Nr.: 3b

Projekt-Nr.: A. 12285

Datum: 07/2021

Zeichen: Wallossek

A 45, Ersatzneubau der Talbrücke Sechshelden

Straße: A 45

Beginn: zw. NK 5214 402 u. NK 5215 015 km 132,600

Ende: zw. NK 5214 402 u. NK 5215 015 km 134,775

Aufgestellt: 05.10.2021

Dillenburger, den

Niederlassung Westfalen

Außenstelle Dillenburger

gez. E. Reichwein

Leiter der Außenstelle Dillenburger

Landschaftspflegerischer Begleitplan

Maßnahmen

Maßstab: 1:1.000

Darstellung auf der Grundlage von Daten der Hessischen Verwaltung für Bodenmanagement und Geoinformation und des Hessischen Landesamtes für Umwelt und Geologie, Wiesbaden