


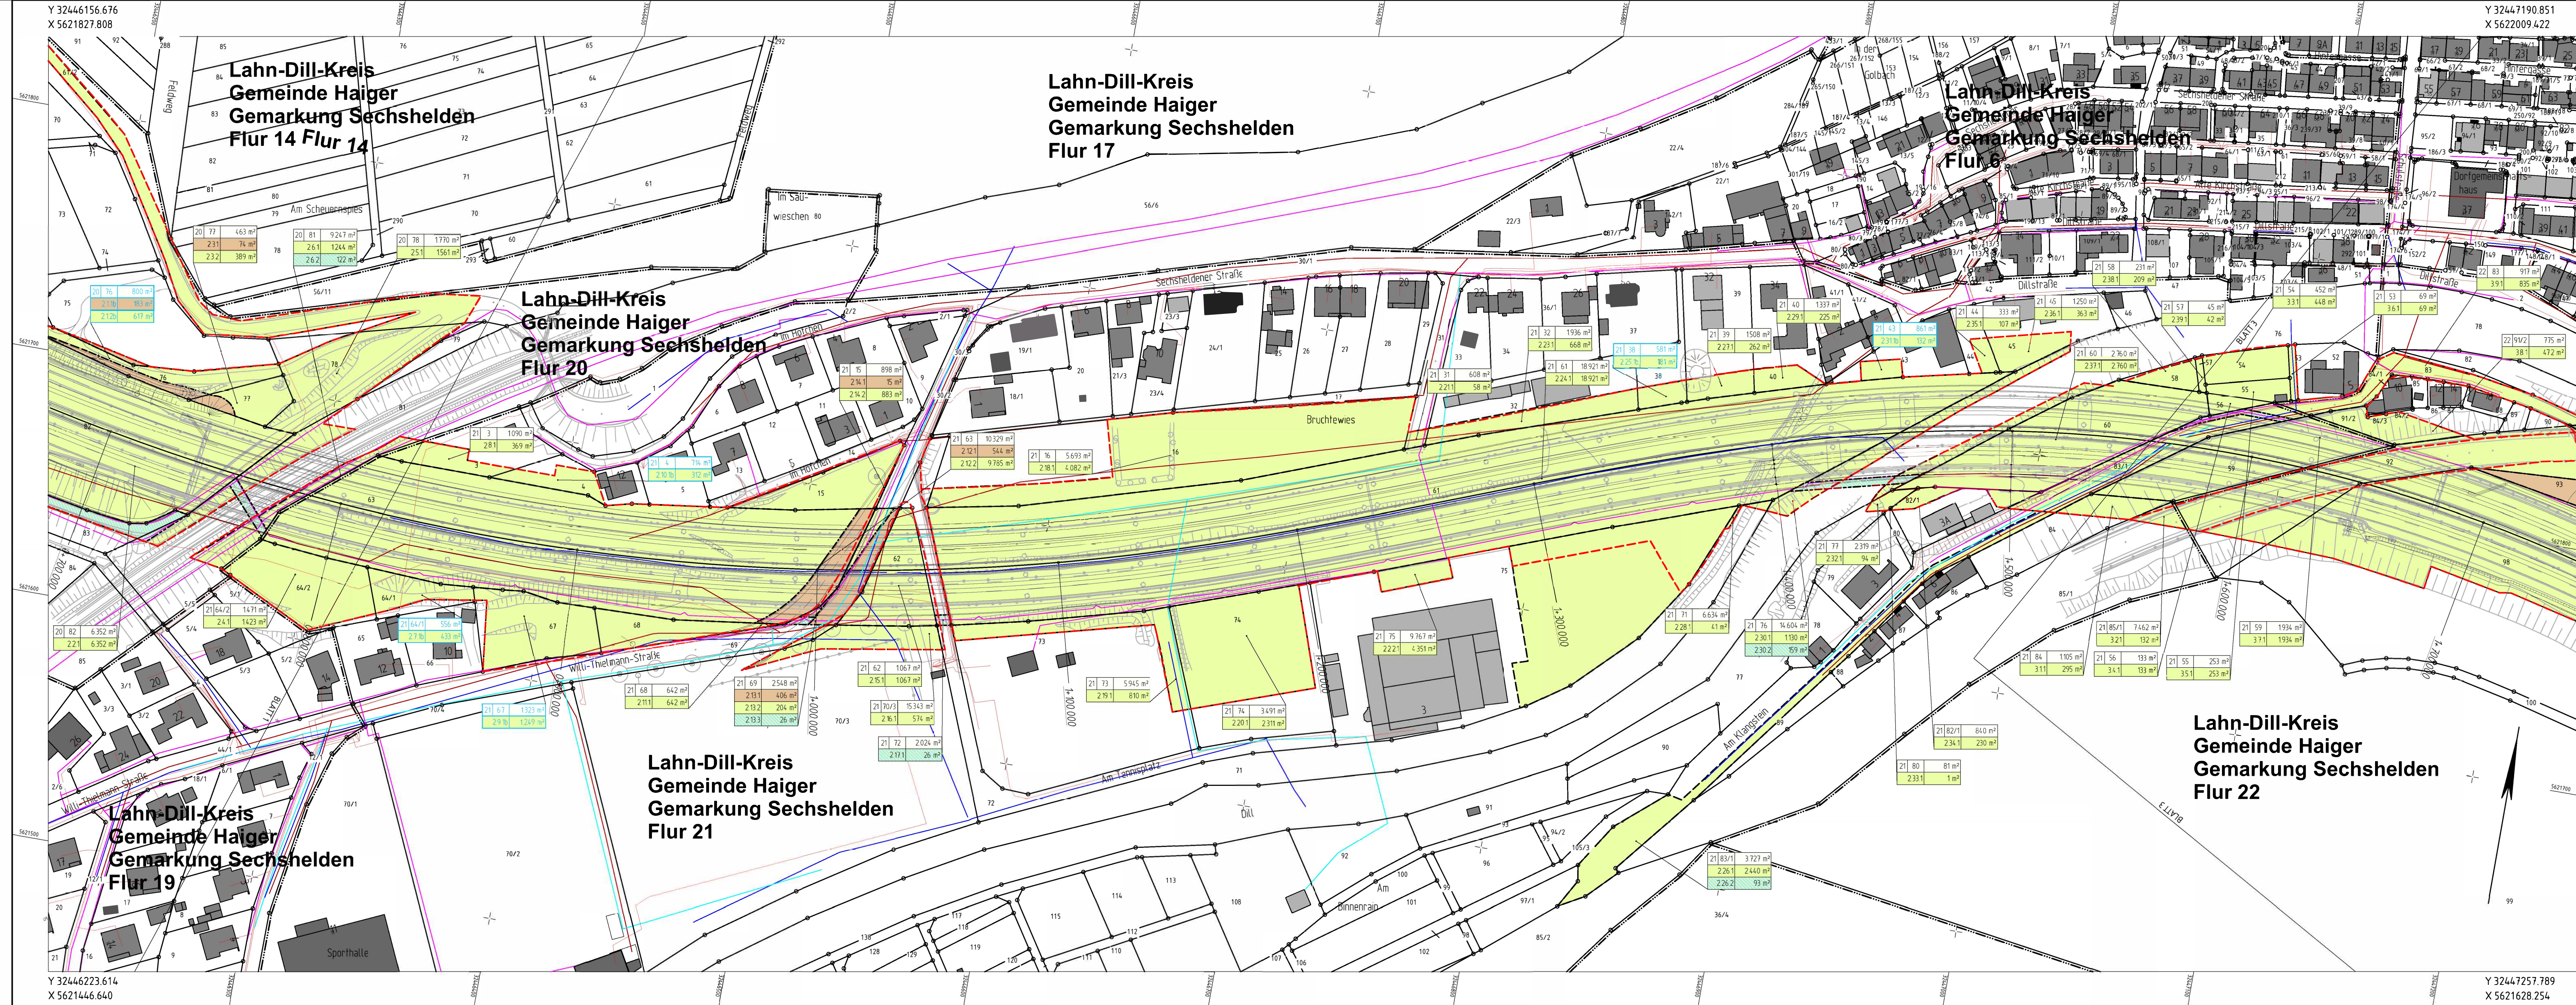

Zeichenerklärung

Gründerwert:

vorübergehend in Anspruch zu nehmende F

dauernd zu belastende Fläche

3	14/2	4 248 m ²	Flur / Flurstück / Größe des Flurstückes:
---	------	----------------------	---

2 Nr. des Grunderwerbsplanes
34 lfd. Nr. des betroffenen Flurstückes

 Landesgrenze (Bundesland)

----- Gemarkungsgrenze:

Flurstück - Flurstücksgrenz


Versorgungseinrichtungen

Telematikleitung (Autobahn)

Fernmeldeleitung

— E-Leitung
— Garleitung


Wasserleitung
Brauchwasserleitung

Schmutzwasserleitung

Maßstab 1 : 1000
1 cm der Karte entspricht 10 m

FESTSTELLUNGSENTWURF

b	Eigentümerwechsel	09/2021	Va
Nr.:	Art der Änderung:	Datum:	Zeichen:

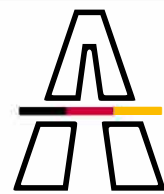

**Die
Autobahn**
Niederlassung Westfalen
Lilienthalstraße 5, 59065 Hamm

**A 45, Ersatzneubau der
Talbrücke Sechshelden**
2. Planänderung

Straße: A 45

Ende: zw. NK 5214 402 u.NK 5215 015 km 134,77

Aufgestellt:
Dillenburg, den 05.10.2021
Niederlassung Westfalen
Außenstelle Dillenburg

gez. E. Reichwein
Leiter der Außenstelle Dillenburg

Unterlage Nr.: 10
Blatt Nr.: 2b
Projekt-Nr.: A.12285

m	Datum	Zeichen
bearbeitet:	Mai 2021	Va
gezeichnet:	Juni 2017	Wd
geprüft:	Mai 2021	Js

Grunderwerbsplan
A 45, Ersatzneubau der Talbrücke Sechshelder
Maßstab: 1 : 1.000