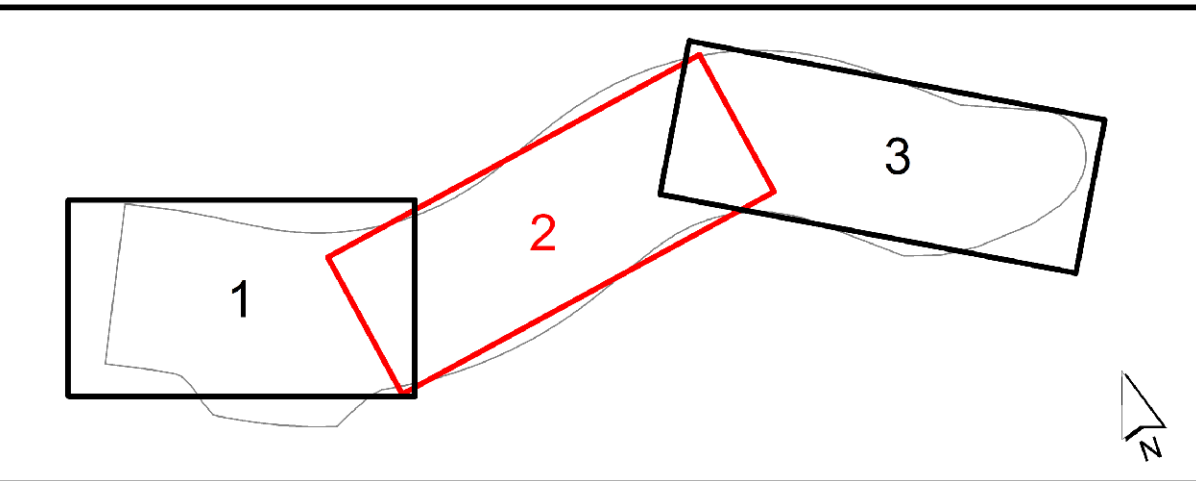
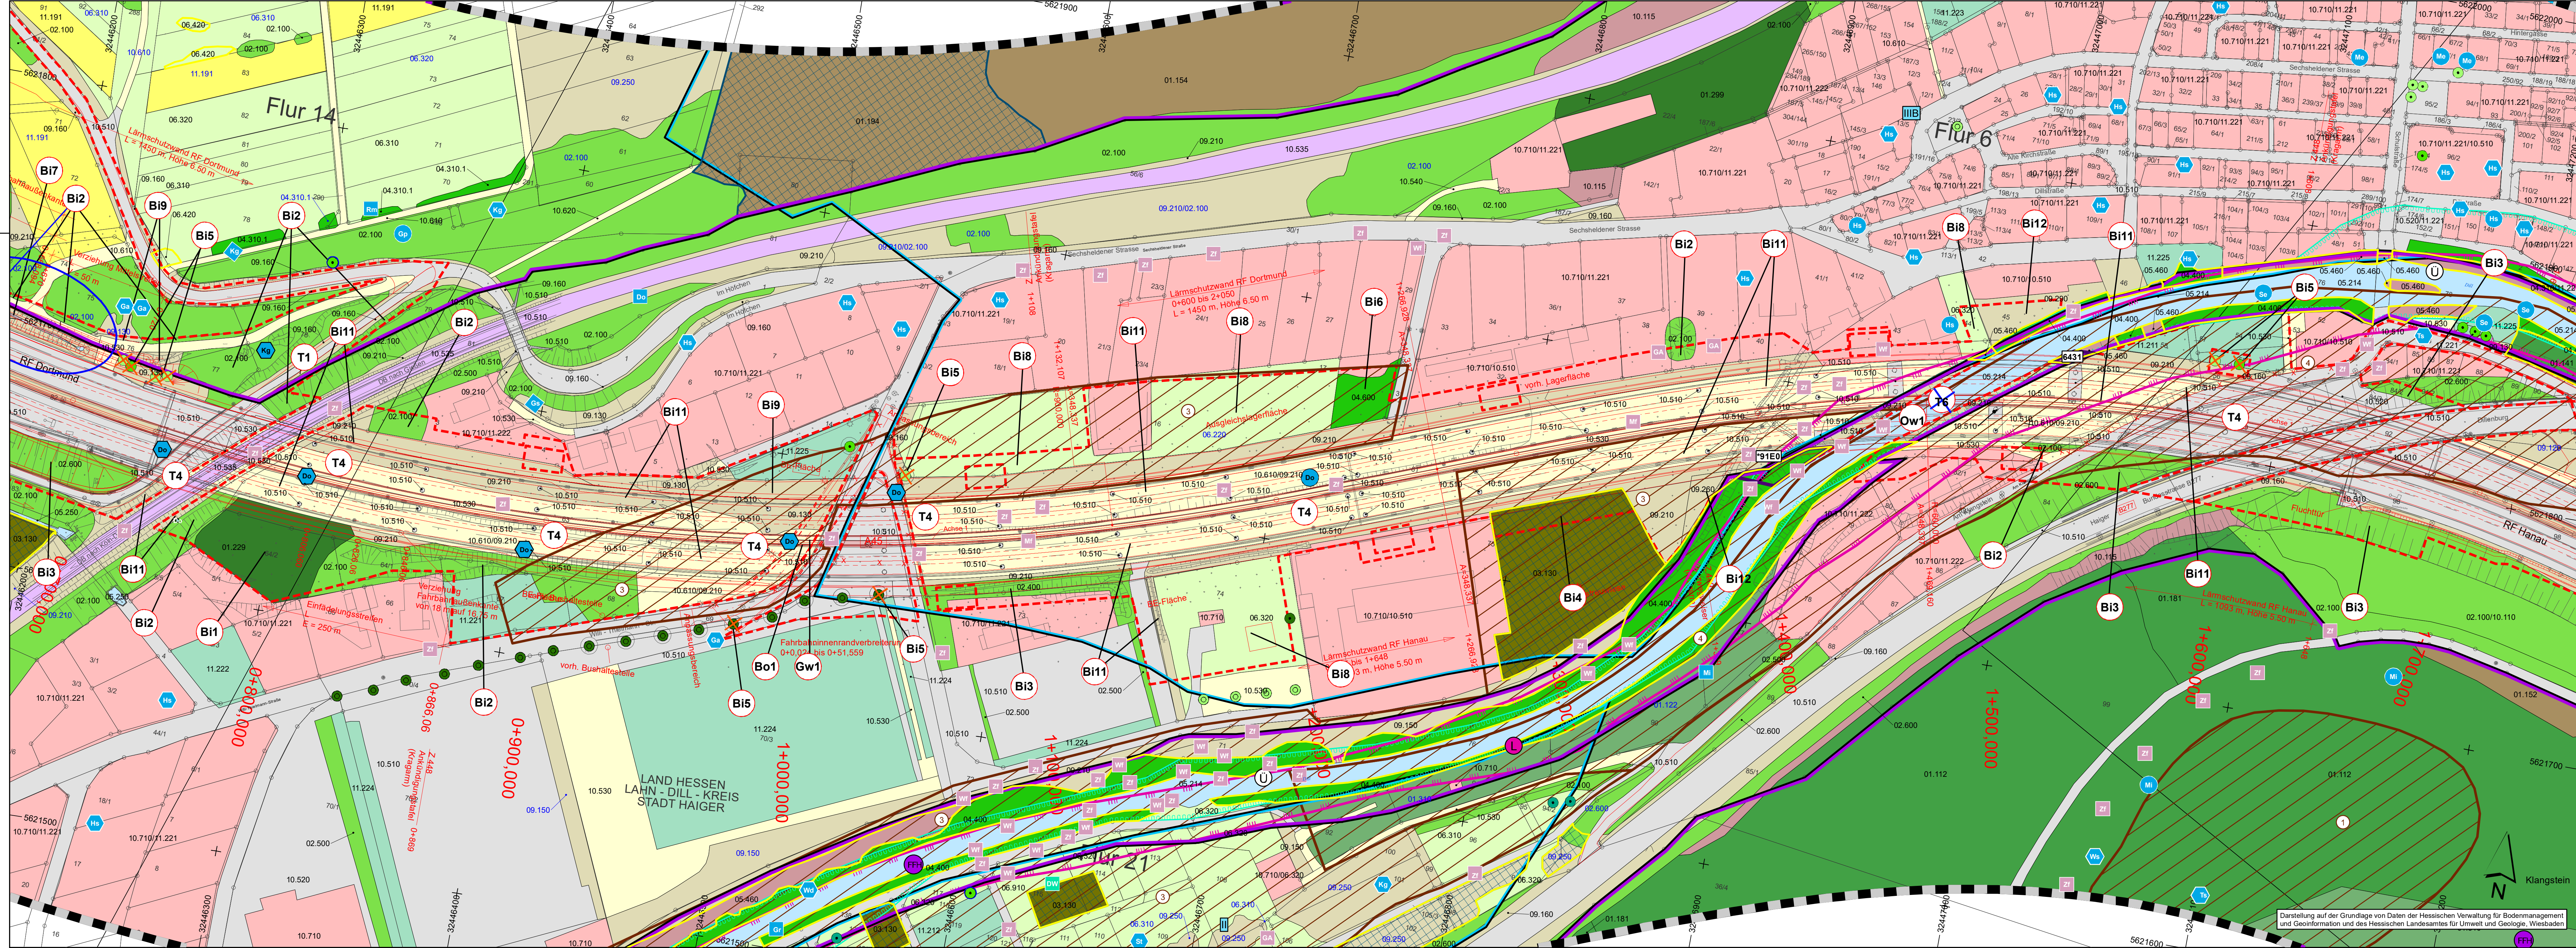


FESTSTELLUNGSENTWURF

2. Planänderung

b	Ersatz der bisherigen durch die aktuelle technische Planung Anpassung von Biotypen aufgrund aktualisierter Biotopkartierung 2021 Anpassung der Konfliktanordnungen	07/2021 Bechtloff/Becker
a		
Nr.:	Art der Änderung:	Datum: Zeichen:

Auftragnehmer/Planverfasser:	Datum:	Zeichen:
 COCHET CONSULT Planungsgesellschaft Umwelt, Stadt und Verkehr Unterstraße 9/1 Tel. 0228 / 94 33 0 Fax 0228 / 94 55 0 zap@cochet-consult.de www.cochet-consult.de	Bearbeitet:	07/2021 Bechtloff
	Gezeichnet:	07/2021 Becker
	Geprüft:	07/2021 Wallosseck

 Die Autobahn Niederrhein Lilienthalstraße 5, 50605 Hamm	Unterlage Nr.: 19.3.3 Blatt Nr.: 2b Projekt-Nr.: A. 12285
	Datum: Zeichen:

A 45, Ersatzneubau der Talbrücke Sechshelden	bearbeitet: gezeichnet: geprüft:	Landschaftspflegerischer Begleitplan Bestand / Konflikte Maßstab: 1:1.000
Straße: A 45 Beginn: zw. NK 5214 402 u. NK 5215 015 km 132,600 Ende: zw. NK 5214 402 u. NK 5215 015 km 134,775		

Aufgestellt: 05.10.2021 Dillenburg, den Niederrhein Westfalen Außenstelle Dillenburg gez. E. Reichwein Leiter der Außenstelle Dillenburg	
--	--

Darstellung auf der Grundlage von Daten der Hessischen Verwaltung für Bodenmanagement und Geoinformation und des Hessischen Landesamtes für Umwelt und Geologie, Wiesbaden