
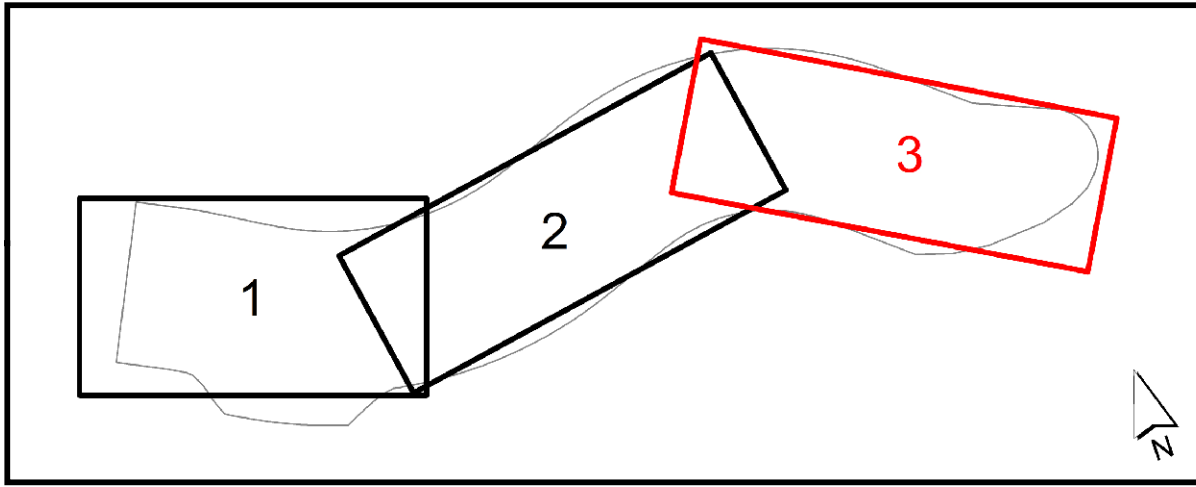


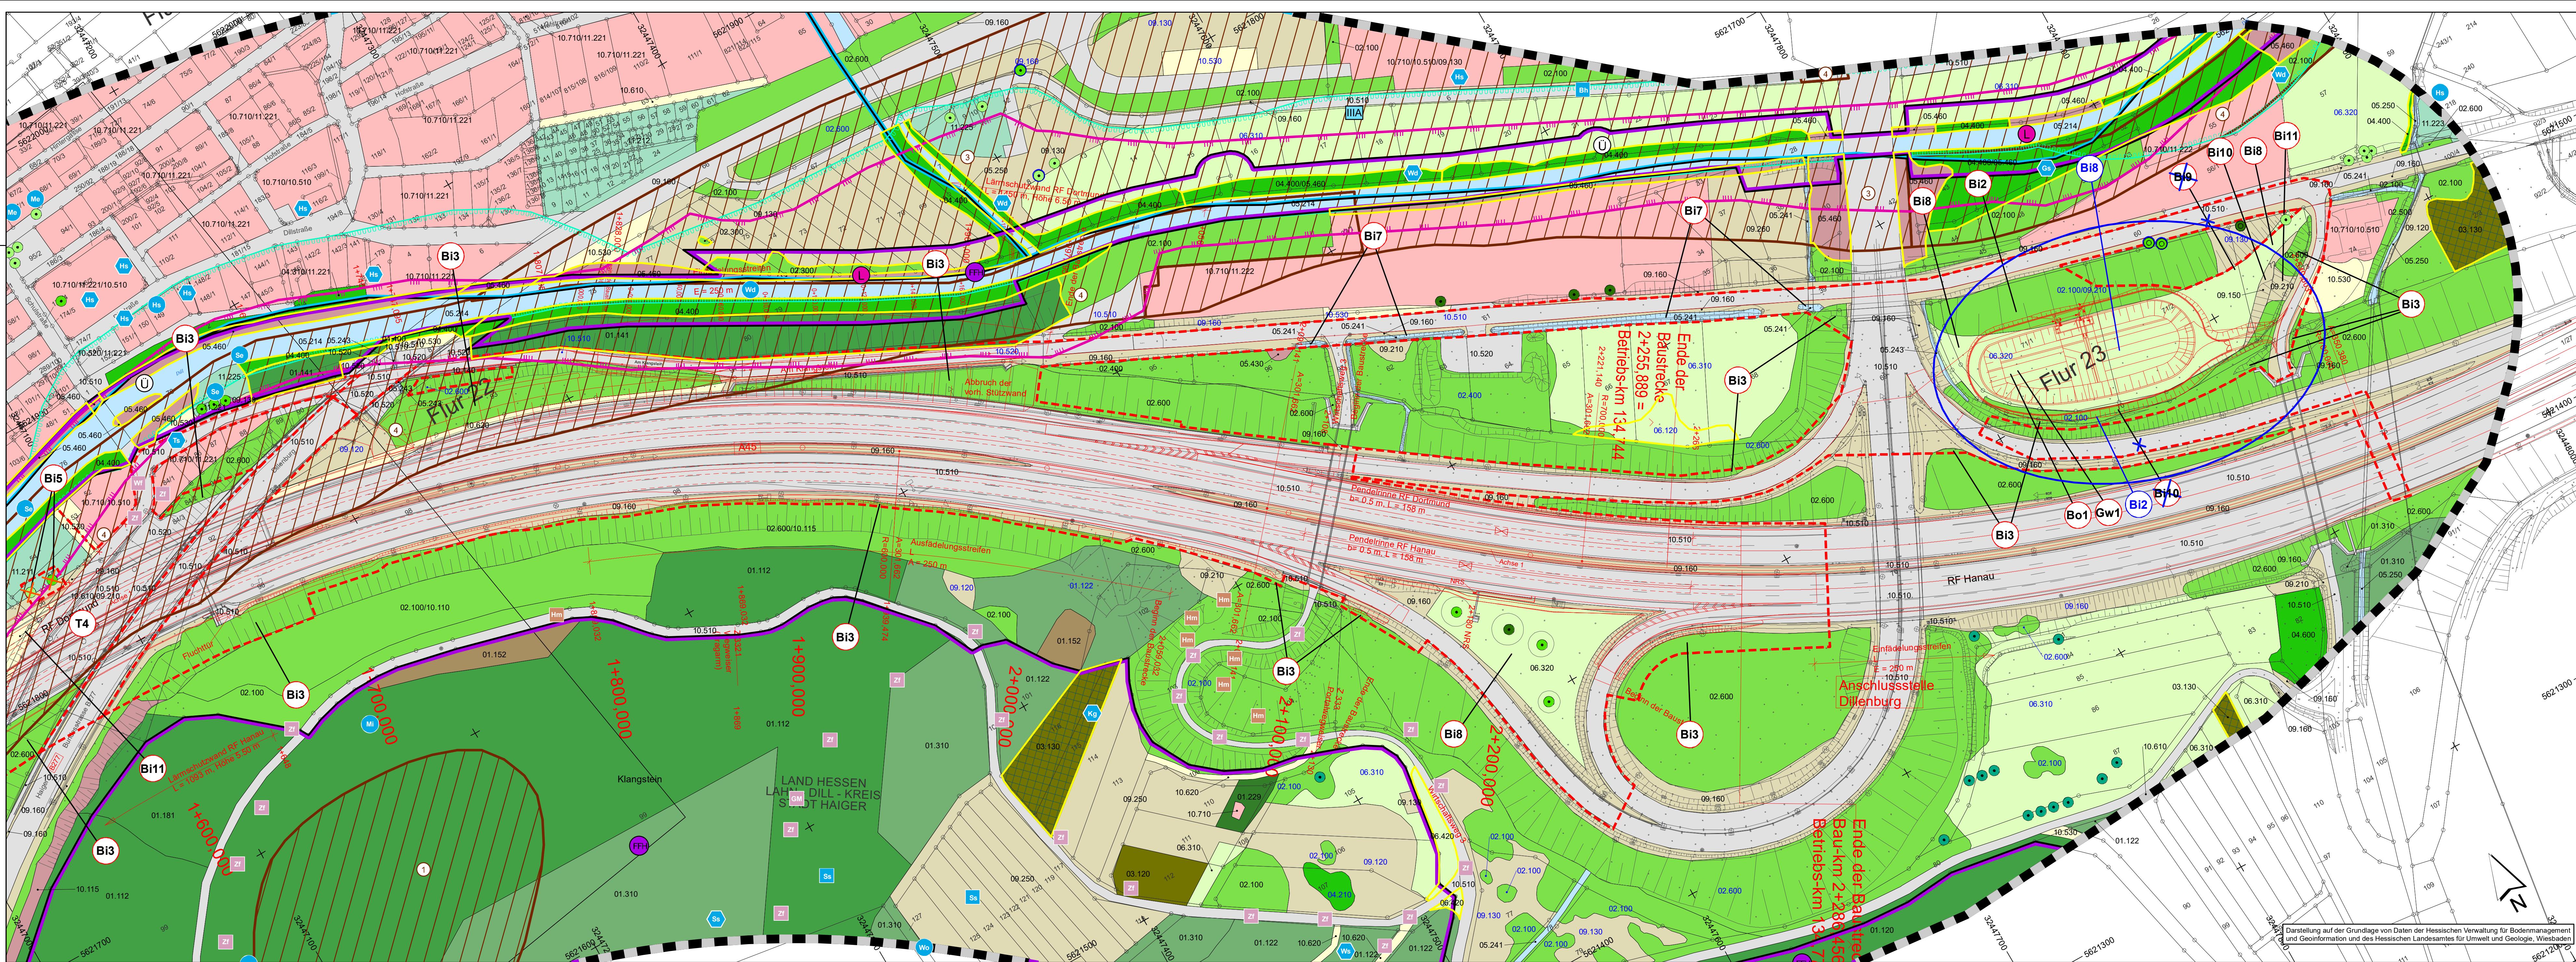

0 20 40 60 80 100 Meter

FESTSTELLUNGSENTWURF

2. Planänderung

b	Ersatz der bisherigen durch die aktuelle technische Planung Anpassung von Biotypen aufgrund aktualisierter Biotypenplanung 2021 Anpassung der Konfliktsituationen	07/2021	Bechtloff/Becker
a	-		
Nr.:	Art der Änderung:	Datum:	Zeichen:

Auftraggeber/Planverfasser:	Datum:	Zeichen:
COCHET CONSULT Planungsgesellschaft Umwelt, Stadt und Verkehr Lilienthalstraße 5, 59065 Hamm Tel. 0228 / 94 33 0 Fax 0228 / 94 33 0 33 sofia@cochet-consult.de www.cochet-consult.de	Bearbeitet:	Bechtloff
	Gezeichnet:	Becker
	Geprüft:	Wallasek

 Die Autobahn Niederrhein Westfalen Lilienthalstraße 5, 59065 Hamm	Unterlage Nr.: 19.3.3	
	Blatt Nr.: 3b	
	Projekt-Nr.: A. 12285	
	Datum	Zeichen

A 45, Ersatzneubau der Talbrücke Sechshelden	bearbeitet:	
	gezeichnet:	
	geprüft:	
Straße: A 45 Beginn: zw. NK 5214 402 u. NK 5215 015 km 132,600 Ende: zw. NK 5214 402 u. NK 5215 015 km 134,775	Landschaftsplanerischer Begleitplan Bestand / Konflikte Maßstab: 1:1.000	

Aufgestellt: 05.10.2021 Dillenburg, den Niederrhein Westfalen Außenstelle Dillenburg gez. E. Reichwein Leiter der Außenstelle Dillenburg	
--	--

Darstellung auf der Grundlage von Daten der Hessischen Verwaltung für Bodenmanagement und Geoinformation und des Hessischen Landesamtes für Umwelt und Geologie, Wiesbaden