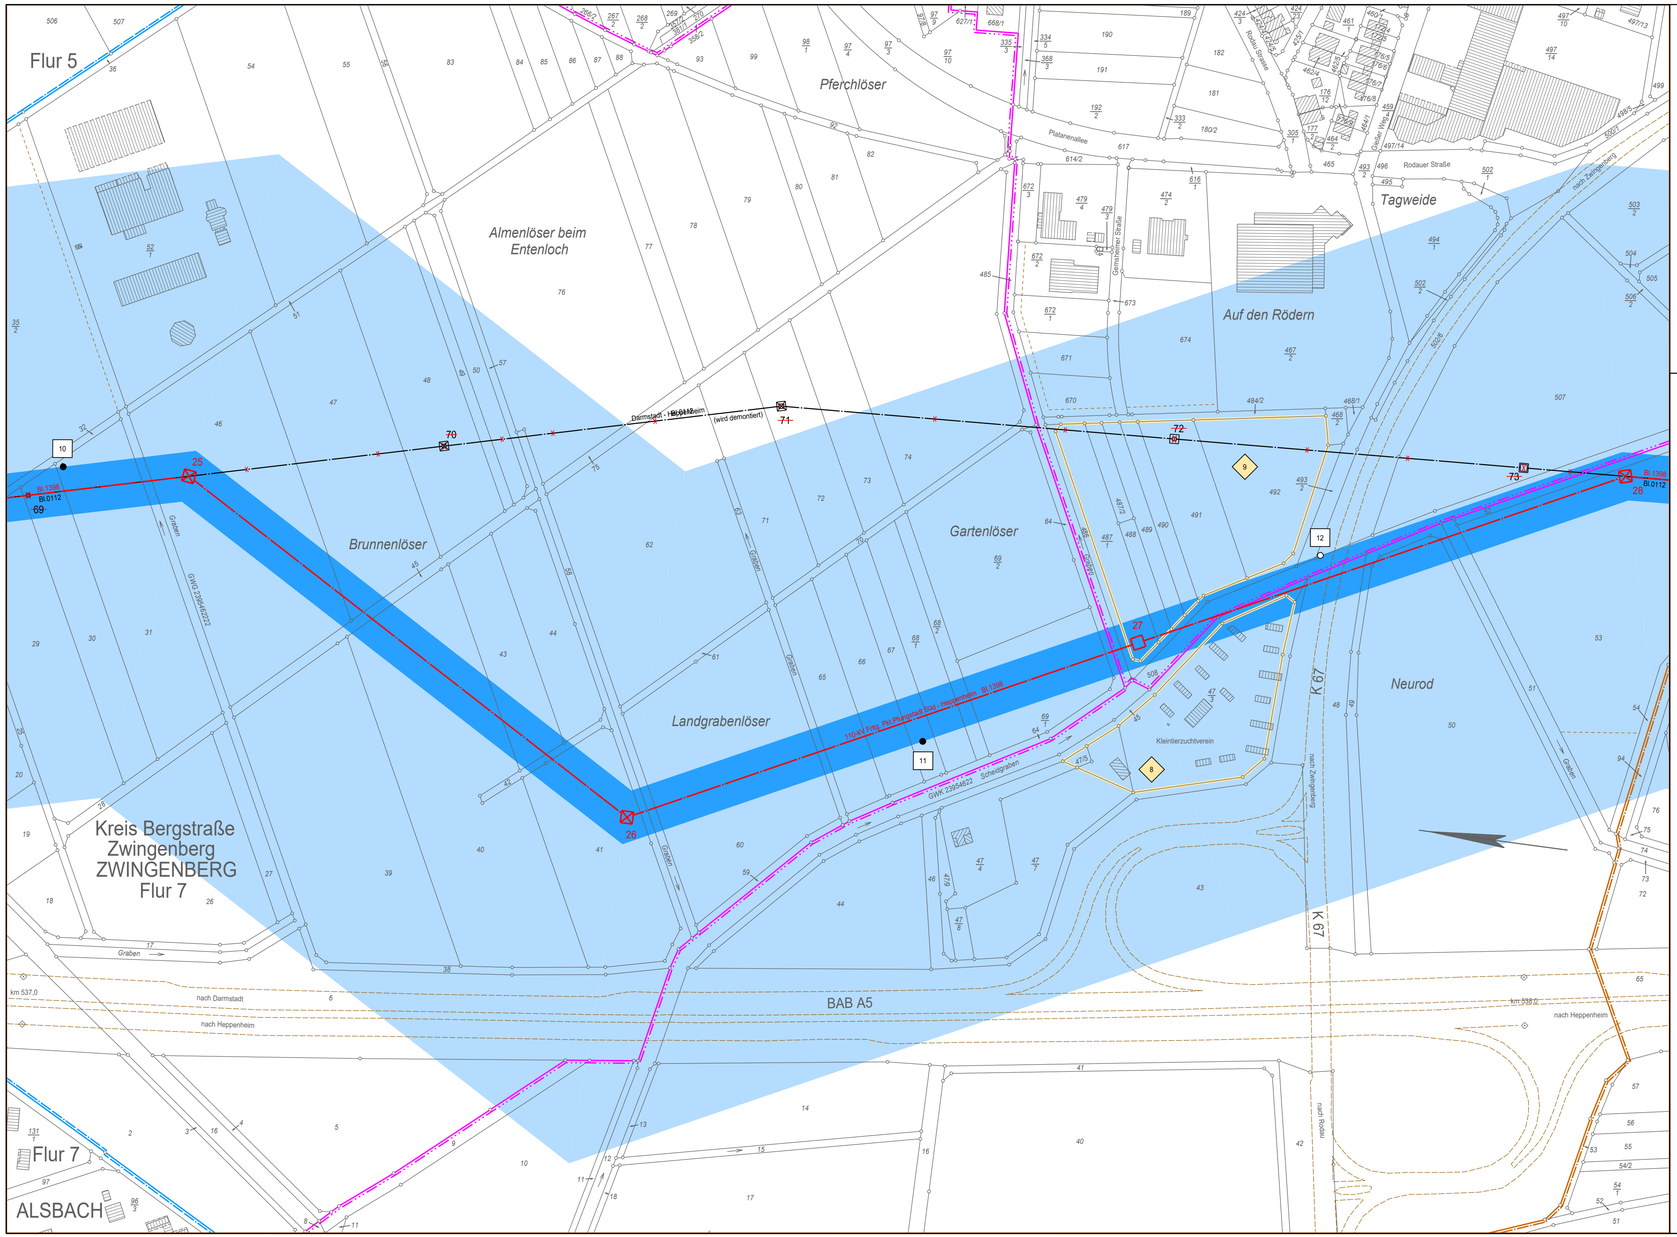

Legende

- Staatsgrenze
- Landesgrenze
- Reg.-Bez. Grenze
- Kreisgrenze
- Gemeindegrenze
- Gemarkungsgrenze
- Flurgrenze
- Hochspannungsfreileitung (Bestand)
- Hochspannungsfreileitung (Planung)
- Hochspannungsfreileitung (Bestand) wird demontiert
- Trag-/ Abspannmast (Bestand)
- Trag-/ Abspannmast (Planung)
- Trag-/ Abspannmast (Bestand) wird demontiert
- Hochspannungskabel geplant
- Bewertungsbereich
- Einwirkungsbereich
- individueller maßgeblicher Minimierungsort
- Planungen / Flächenausweisungen nachrichtlich übernommen
- lfd. Nummer des individuellen maßgeblichen Minimierungsorts
- Bezugspunkt
- Repräsentativer Bezugspunkt
- lfd. Nummer des Bezugspunktes und des repräsentativen Bezugspunktes

Anlage 11.1.1-7

westnetz

Ersatzneubau einer 110-kV-Hochspannungsfreileitung zwischen Pkt.Pfungstadt Süd - Heppenheim

110-kV-Hochspannungsfreileitung
Pkt. Pfungstadt Süd - Heppenheim, Bl.1398
Abschnitt: Pkt.Bickenbach - Pkt.Auerbach

EMF Lageplan 1:2000

von Mast Nr. 25 bis Mast Nr. 28

Gemarkung	:	ZWINGENBERG	AUERBACH
Gemeinde	:	Zwingenberg	Bensheim
Kreis	:	Bergstraße	Bergstraße
Reg.-Präs.	:	Darmstadt	Darmstadt
Land	:	Hessen	Hessen
Katasteramt	:	Bergstraße	Bergstraße
Grundbuchamt:		Bensheim	Bensheim

Auslegungsvermerk der Gemeinde
(Anhörungsverfahren § 43a EnWG i.V.m § 73 VwVfG)

Der Plan hat ausgelegen in der Zeit vom ..... 20 ...
bis ..... 20 ...

in der Gemeinde .....

Gemeinde

Siegel

Planfeststellungsvermerk der Planfeststellungsbehörde

Nach § 43b EnWG i.V.m. § 74 VwVfG planfestgestellt durch Beschluss vom ..... 20 ...

Planfeststellungsbehörde

Siegel

Auslegungsvermerk der Gemeinde
(Planfeststellungsbeschluss und festgestellter Plan (§ 43b EnWG i.V.m. § 74 VwVfG))

Der Planfeststellungsbeschluss und Ausfertigung des festgestellten Planes haben ausgelegen in der Zeit vom ..... 20 ...
bis ..... 20 ...

in der Gemeinde .....

Gemeinde

Siegel

Ausgabe:	19.11.2020	13:09:43
Erstellt:	16.02.2017	10:21:39
Inhalt:	Planung	

SPIE
SPIE SAG GmbH

westnetz
DRW-S-L
i.A.