

Ersatzneubau einer 110-kV-Hochspannungsfreileitung zwischen Pkt.Pfungstadt Süd - Heppenheim

110-kV-Hochspannungsfreileitung
Pkt. Pfungstadt Süd - Heppenheim, Bl.1398
Abschnitt: Pkt.Bensheim - Pkt. Brügeläcker

EMF Lageplan 1:2000

von Mast Nr. 53 bis Mast Nr. 109 (0112)

Gemarkung	: BENSHEIM	HEPPENHEIM
Gemeinde	: Bensheim	Heppenheim (Bergstraße)
Kreis	: Bergstraße	Bergstraße
Reg.-Präs.	: Darmstadt	Darmstadt
Land	: Hessen	Hessen
Katasteramt	: Bergstraße	Bergstraße
Grundbuchamt	: Bensheim	Bensheim

Auslegungsvermerk der Gemeinde
(Anhörungsverfahren § 43a EnWG i.V.m § 73 VwVfG)

Der Plan hat ausgelegen in der Zeit vom 20 ...
bis 20 ...

Gemeinde
Siegel


Planfeststellungsvermerk der Planfeststellungsbehörde
Nach § 43b EnWG i.V.m. § 74 VwVfG planfestgestellt durch Beschluss vom 20 ...

Planfeststellungsbehörde
Siegel

Auslegungsvermerk der Gemeinde
(Planfeststellungsbeschluss und festgestellt Plan (§ 43b EnWG i.V.m. § 74 VwVfG))

Der Planfeststellungsbeschluss und Ausfertigung des festgestellten Planes
haben ausgelegen in der Zeit vom 20 ...
bis 20 ...

Gemeinde
Siegel

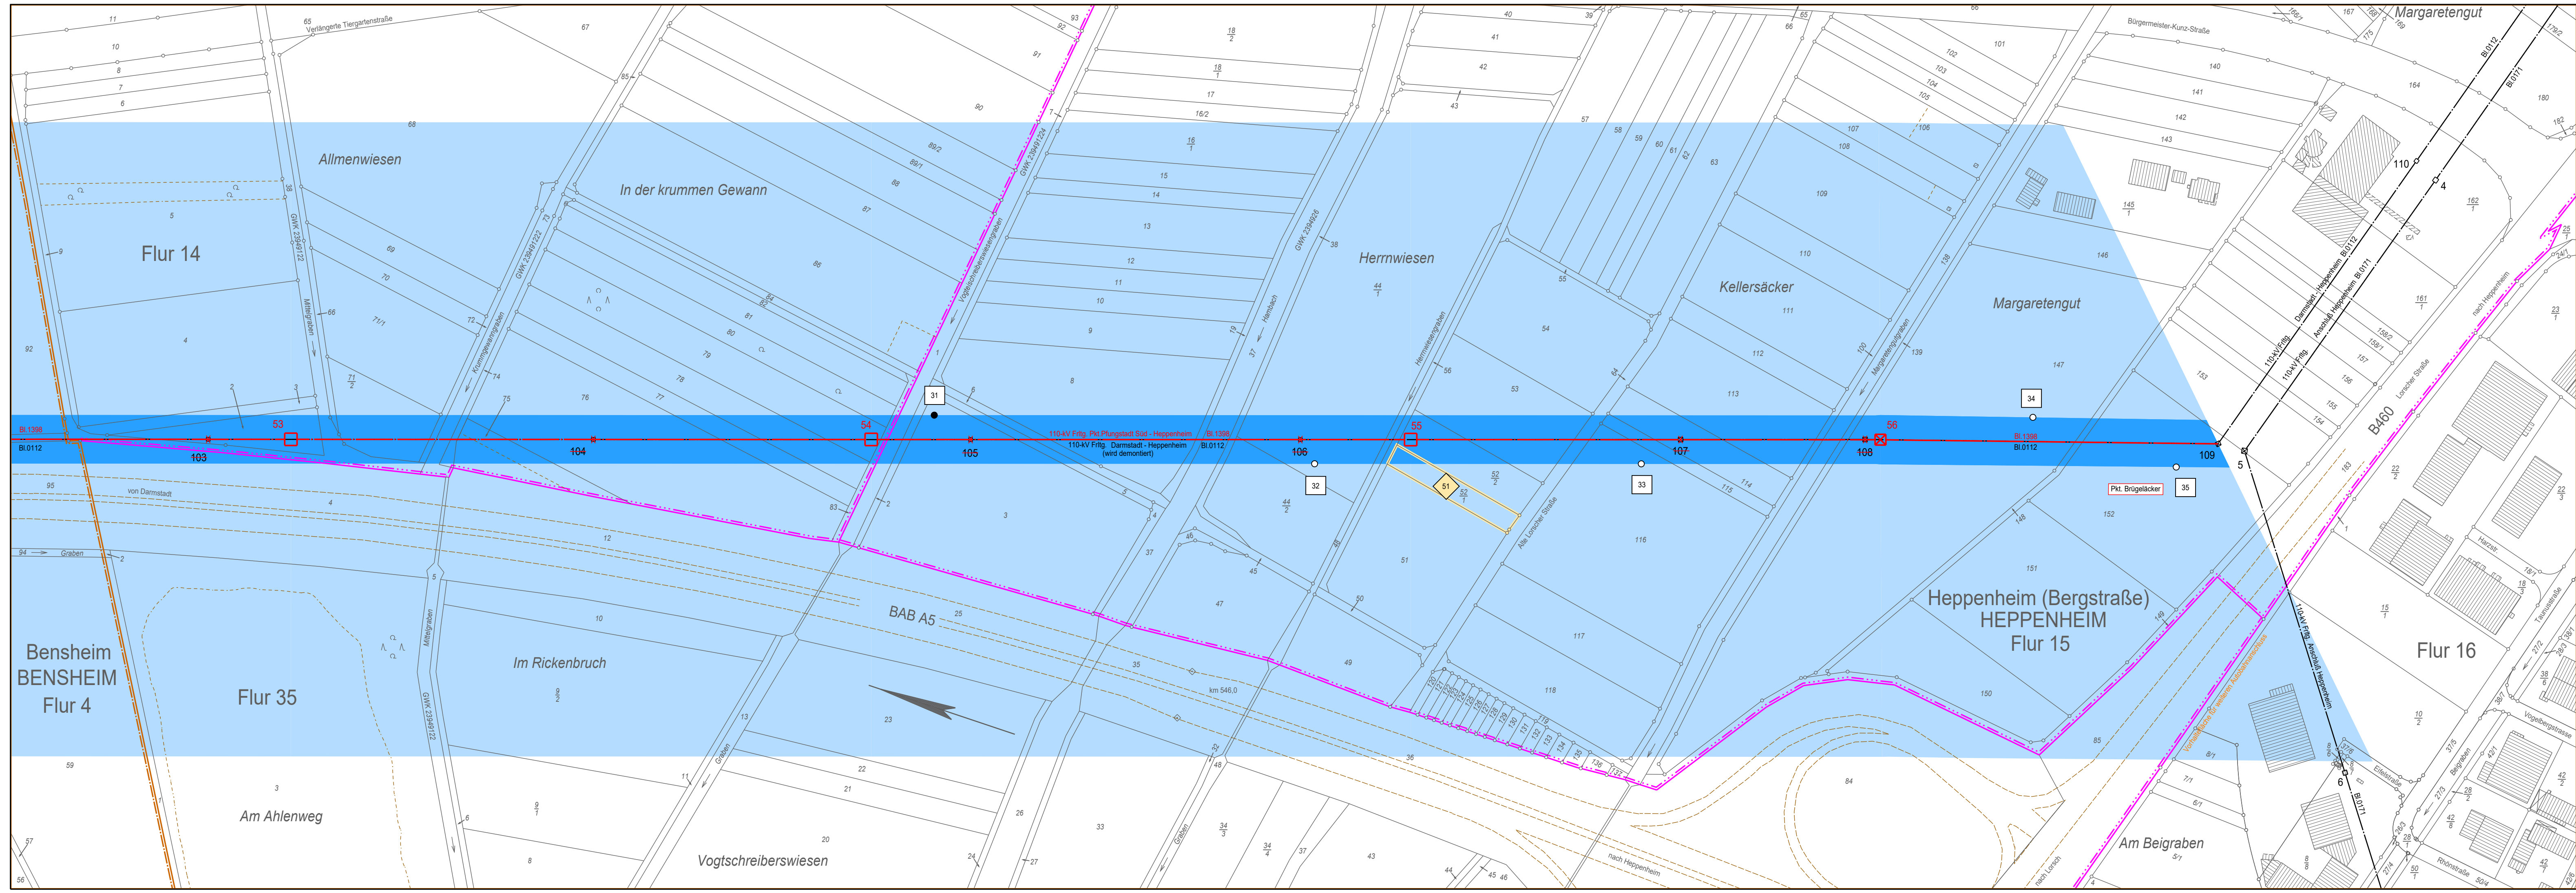

- Legende**
- Staatsgrenze
 - Landesgrenze
 - Reg.-Bez. Grenze
 - Kreisgrenze
 - Gemeindegrenze
 - Gemarkungsgrenze
 - Flurgrenze
 - Hochspannungsfreileitung (Bestand)
 - Hochspannungsfreileitung (Planung)
 - Hochspannungsfreileitung (Bestand) wird demontiert
 - Trag-/ Abspannmast (Bestand)
 - Trag-/ Abspannmast (Planung)
 - Trag-/ Abspannmast (Bestand) wird demontiert
 - Hochspannungskabel geplant
 - Bewertungsbereich
 - Einwirkungsbereich
 - individueller maßgeblicher Minimierungsort
 - Planungen / Flächenausweisungen nachrichtlich übernommen
 - lfd. Nummer des individuellen maßgeblichen Minimierungsorts
 - Bezugspunkt
 - Repräsentativer Bezugspunkt
 - lfd. Nummer des Bezugspunktes und des repräsentativen Bezugspunktes