

Ersatzneubau einer 110-kV-Hochspannungsfreileitung zwischen Pkt.Pfungstadt Süd - Heppenheim

110-kV-Hochspannungsfreileitung
Pkt. Pfungstadt Süd - Heppenheim, Bl.1398
Abschnitt: Pkt.Bickenbach - Pkt.Auerbach

EMF Lageplan 1:2000

von Mast Nr. 26 bis Mast Nr. 31

Gemarkung	: ZWINGENBERG	AUERBACH
Gemeinde	: Zwingenberg	Bensheim
Kreis	: Bergstraße	Bergstraße
Reg.-Präs.	: Darmstadt	Darmstadt
Land	: Hessen	Hessen
Katasteramt	: Bergstraße	Bergstraße
Grundbuchamt	: Bensheim	Bensheim

Auslegungsvermerk der Gemeinde
(Anhörungsverfahren § 43a EnWG i.V.m § 73 VwVfG)

Der Plan hat ausgelegen in der Zeit vom 20 ...
bis 20 ...

Gemeinde



Planfeststellungsvermerk der Planfeststellungsbehörde

Nach § 43b EnWG i.V.m. § 74 VwVfG planfestgestellt durch Beschluss vom 20 ...

Planfeststellungsbehörde



Auslegungsvermerk der Gemeinde
(Planfeststellungsbeschluss und festgestellter Plan (§ 43b EnWG i.V.m. § 74 VwVfG))

Der Planfeststellungsbeschluss und Ausfertigung des festgestellten Planes
haben ausgelegen in der Zeit vom 20 ...
bis 20 ...

in der Gemeinde


Gemeinde



Ausgabe: 19.11.2020 13:04:47
Erstellt: 15.10.2014 07:28:48
Inhalt: Planung

SPIE
SPIE SAG GmbH

westnetz
DRW-S-L
i . A .

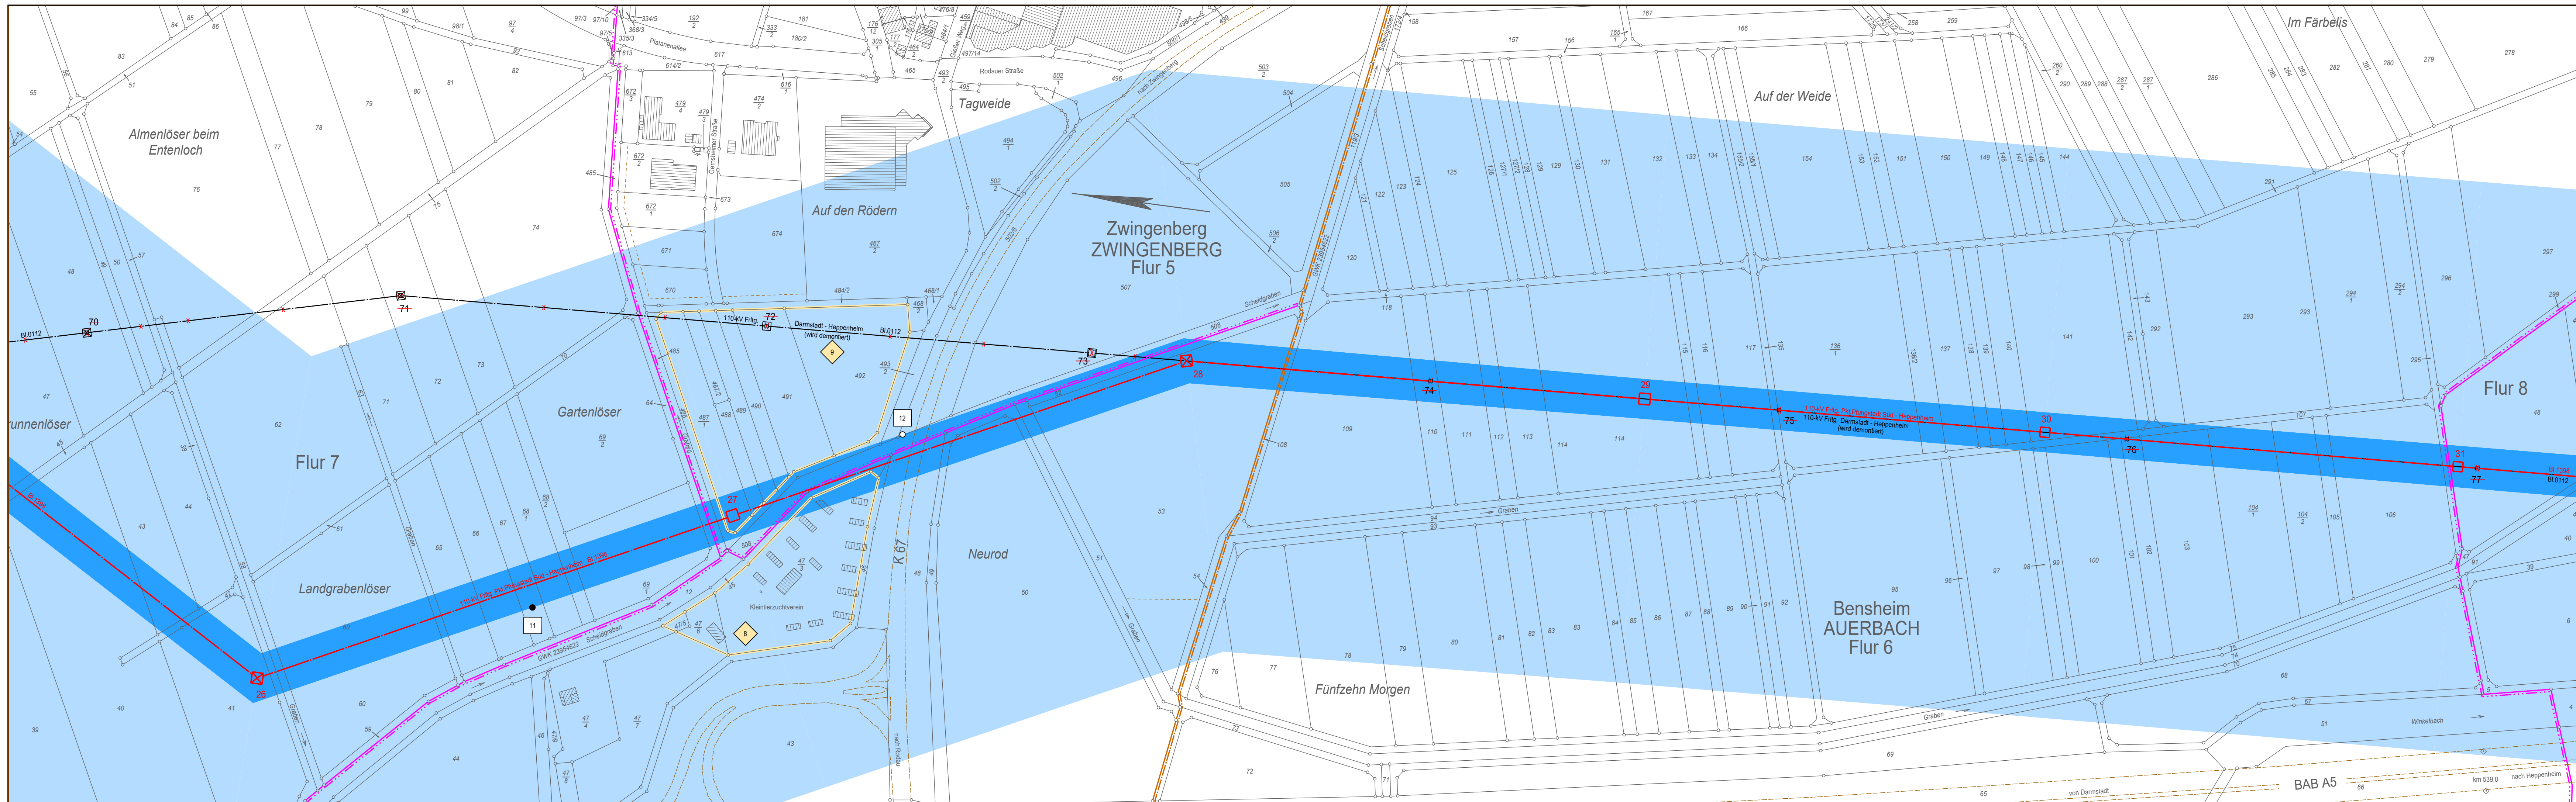

Legende

- Staatsgrenze
- Landesgrenze
- Reg.-Bez. Grenze
- Kreisgrenze
- Gemeindegrenze
- Gemarkungsgrenze
- Flurgrenze
- Hochspannungsfreileitung (Bestand)
- Hochspannungsfreileitung (Planung)
- Hochspannungsfreileitung (Bestand) wird demontiert
- Trag-/ Abspannmast (Bestand)
- Trag-/ Abspannmast (Planung)
- Trag-/ Abspannmast (Bestand) wird demontiert
- Hochspannungskabel geplant

