

Ersatzneubau einer 110-kV-Hochspannungsfreileitung  
zwischen Pkt.Pfungstadt Süd - Heppenheim110-kV-Hochspannungsfreileitung  
Pkt. Pfungstadt Süd - Heppenheim, Bl.1398

Abschnitt: Pkt.Bensheim - Pkt.Brügeläcker

## EMF Lageplan 1:2000

von Mast Nr. 49 bis Mast Nr. 53

Gemarkung	: BENSHEIM	HEPPENHEIM
Gemeinde	: Bensheim	Heppenheim (Bergstraße)
Kreis	: Bergstraße	Bergstraße
Reg.-Präs.	: Darmstadt	Darmstadt
Land	: Hessen	Hessen
Katasteramt	: Bergstraße	Bergstraße
Grundbuchamt	: Bensheim	Bensheim

Auslegungsvermerk der Gemeinde  
(Anhörungsverfahren § 43a EnWG i.V.m § 73 VwVfG)

Der Plan hat ausgelegen in der Zeit	vom .....	20 ...
in der Gemeinde .....	bis .....	20 ...

Gemeinde	<div>Siegel</div>
----------	-------------------

Planfeststellungsvermerk der Planfeststellungsbehörde	
Nach § 43b EnWG i.V.m. § 74 VwVfG planfestgestellt durch Beschluss	vom ..... 20 ...


Planfeststellungsbehörde	<div>Siegel</div>
--------------------------	-------------------

Auslegungsvermerk der Gemeinde  
(Planfeststellungsbeschluss und festgestellter Plan ( § 43b EnWG i.V.m. § 74 VwVfG))

Der Planfeststellungsbeschluss und Ausfertigung des festgestellten Planes haben ausgelegen in der Zeit	vom ..... 20 ...
in der Gemeinde .....	bis ..... 20 ...

Gemeinde	<div>Siegel</div>
----------	-------------------

Ausgabe:	19.11.2020	13:08:16
Erstellt:	05.12.2014	12:03:53
Inhalt:	Planung	

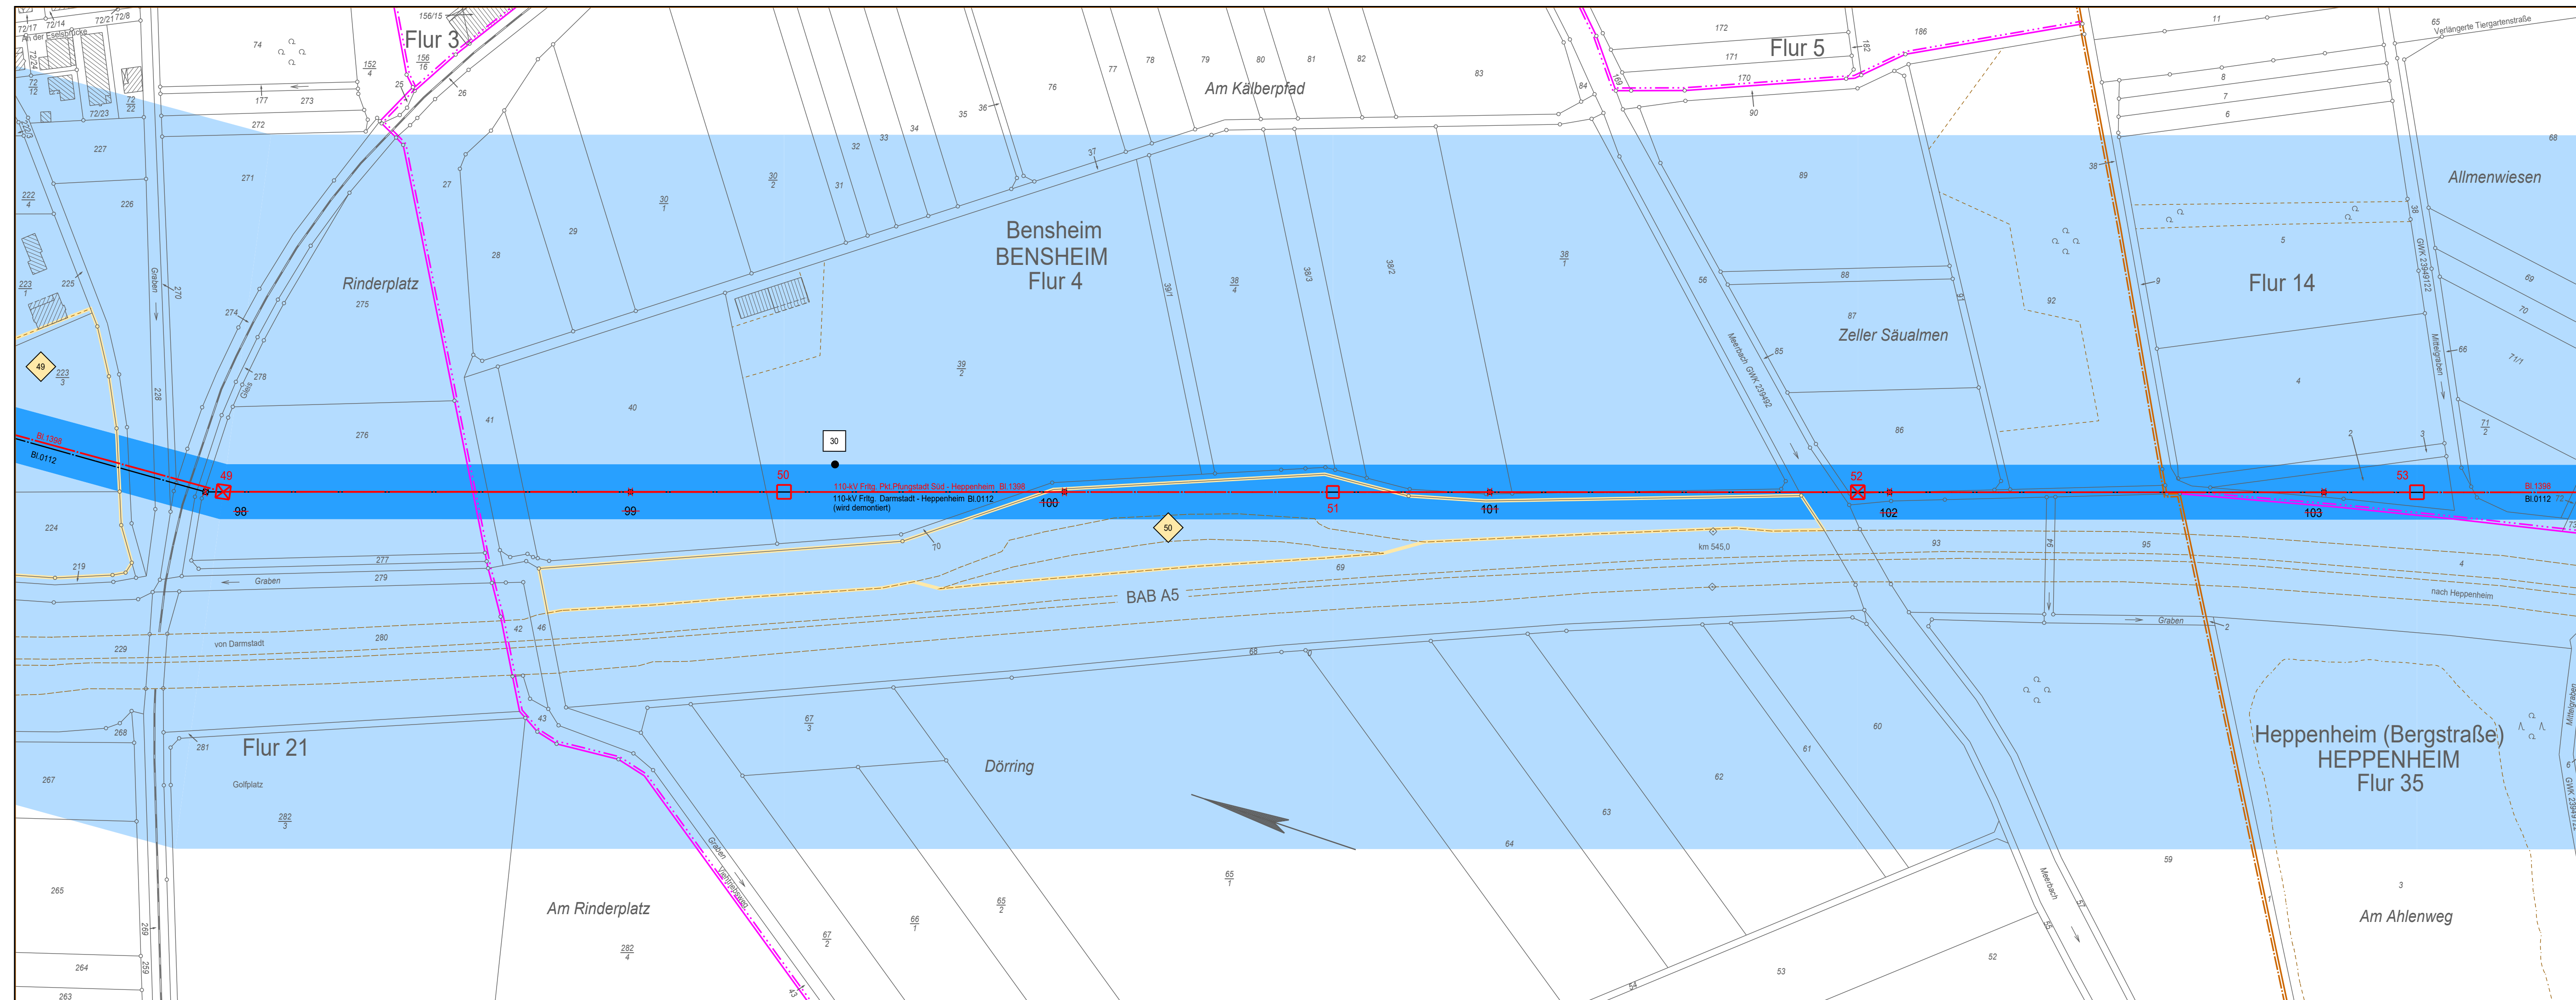

## Legende

- Staatsgrenze
- Landesgrenze
- Reg.-Bez. Grenze
- Kreisgrenze
- Gemeindegrenze
- Gemarkungsgrenze
- Flurgrenze
- Hochspannungsfreileitung (Bestand)
- Hochspannungsfreileitung (Planung)
- Hochspannungsfreileitung (Bestand) wird demontiert
- Trag-/ Abspannmast (Bestand)
- Trag-/ Abspannmast (Planung)
- Trag-/ Abspannmast (Bestand) wird demontiert
- Hochspannungskabel geplant

- Bewertungsbereich
- Einwirkungsbereich

- individueller maßgeblicher Minimierungsort
- Planungen / Flächenausweisungen nachrichtlich übernommen

1

●

○

1

- lfd. Nummer des individuellen maßgeblichen Minimierungsorts
- Bezugspunkt
- Repräsentativer Bezugspunkt
- lfd. Nummer des Bezugspunktes und des repräsentativen Bezugspunktes