


Bauwerk 02
 Brücke im Zuge der
 A45 über den Marbach
 Ersatzneubau Talbrücke Marbach
 Bau-km 1+093
 LW = 300 m
 LH ≥ 4,7 m

Bauwerk 030
 rechts, meist unverändert
 UEF Vogeltal
 Bau-km 1+477
 LW = 72,3 m
 LH ≥ 4,7 m
 NB: = 11,25 m

Ersatzneubau der Marbachtalbrücke

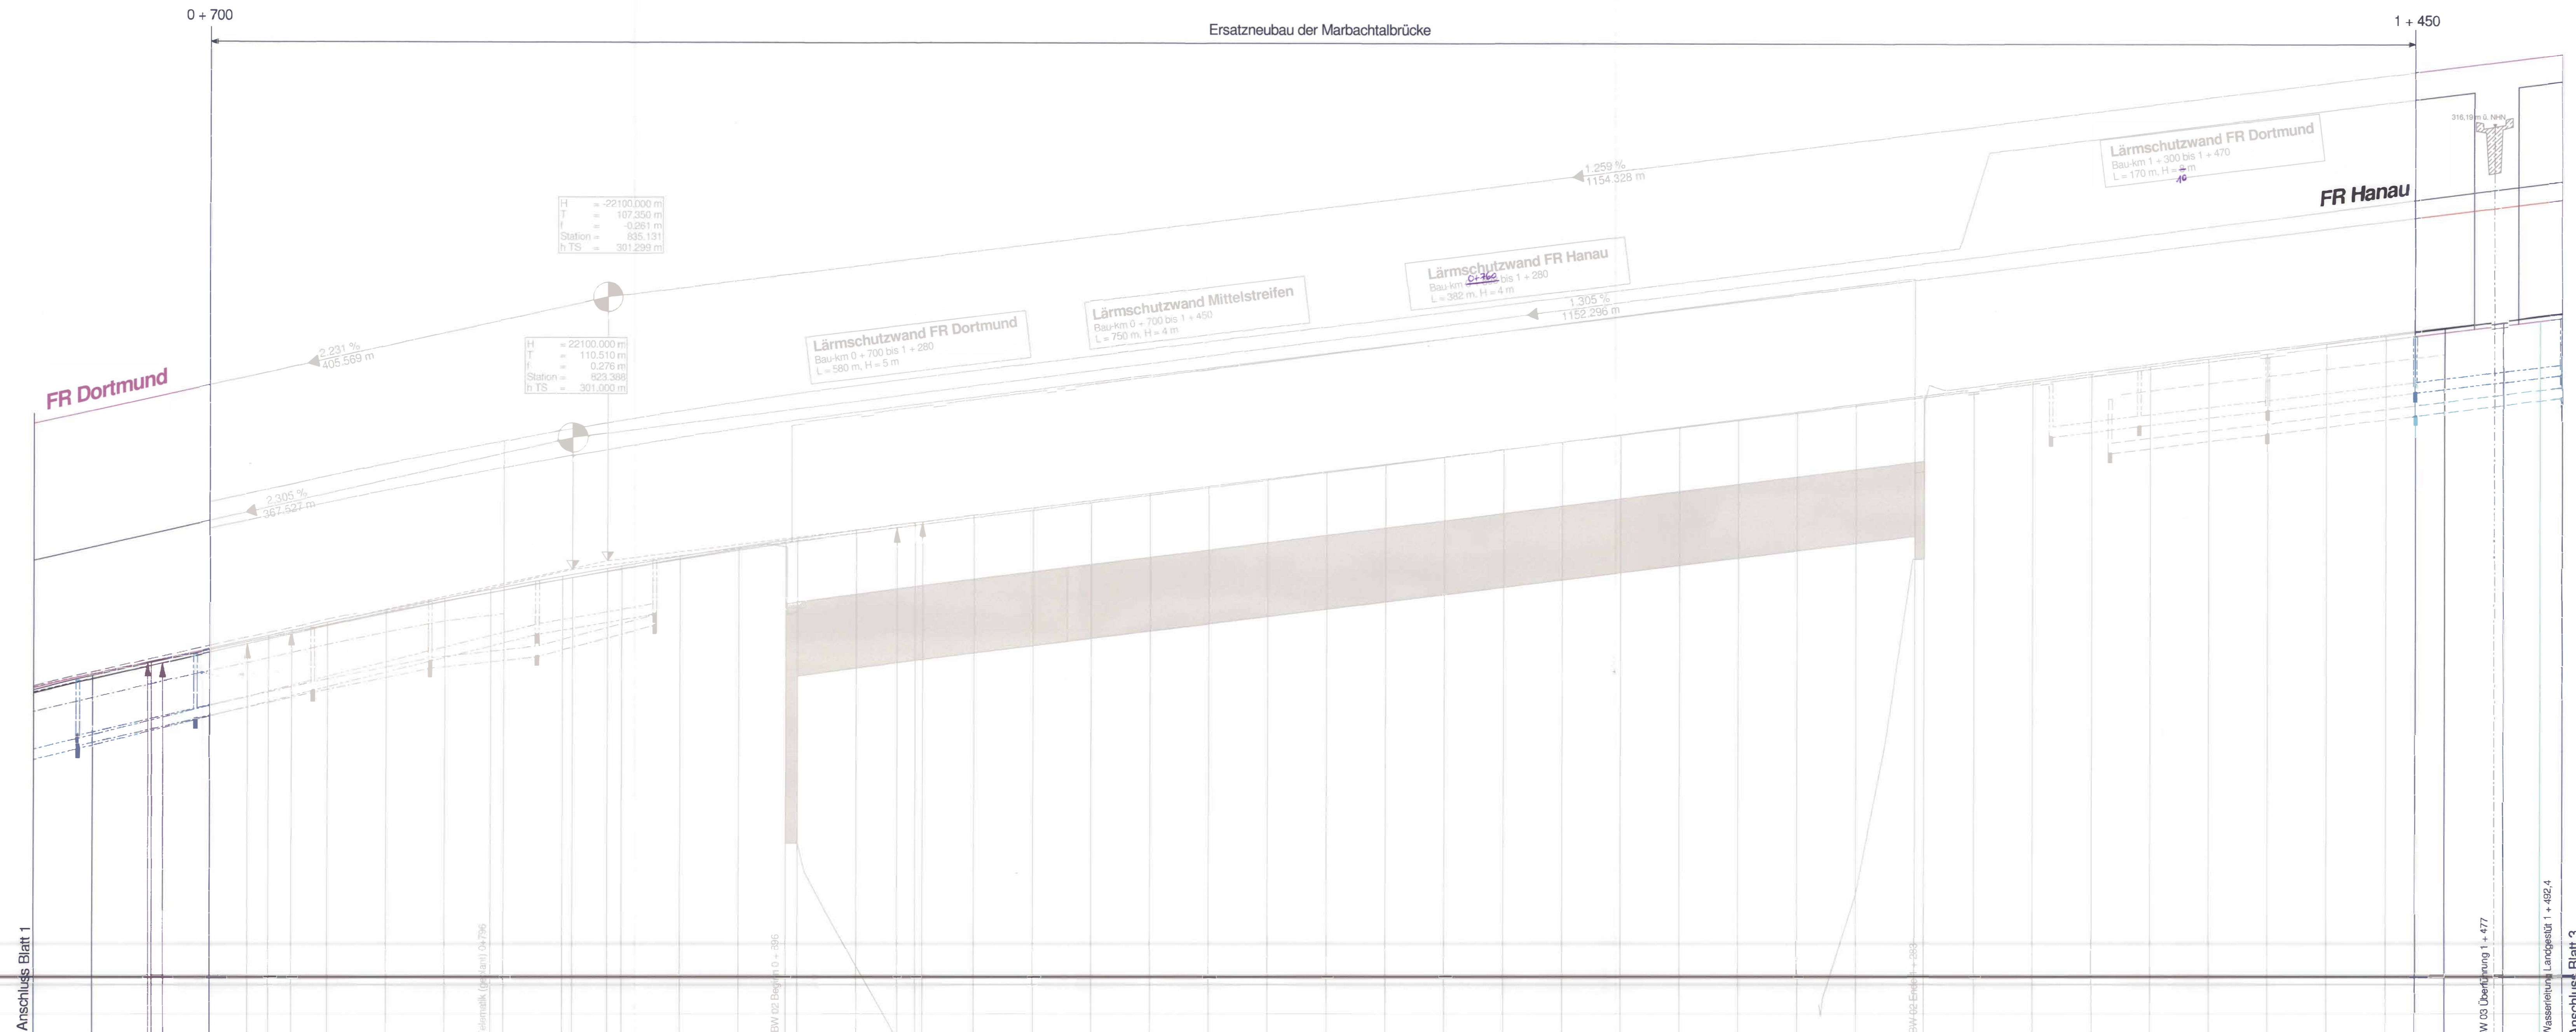

ZEICHENERKLÄRUNG:

links	rechts
H = 13,500 m T = 165,315 m f = 1,031 m km = 3+537,737 HLS = 318,455 m	H = 13,500 m T = 165,315 m f = 1,031 m km = 3+537,737 HLS = 318,455 m
2,000 ‰ 170,000 m	0,570 ‰ 260,000 m
2,000 ‰ 170,000 m	0,570 ‰ 260,000 m
Neigungsbrechpunkt mit Angabe von: Ausrundungshalbmesser Tangentenlänge Stichhöhe Bau-km Höhe Tangentenschnittpunkt	
Längeneigung und Abstand zum nächsten Neigungsbrechpunkt	
Ausrundungsbeg. Wanne / Ausrundungsende Kuppe	
Gradierenhochpunkt	
Gradientenstiefpunkt	
Damm	
Einschnitt	
Graben/Mulde links	
Graben/Mulde rechts	
Entwässerungslinie mit Schichten links	
Entwässerungslinie mit Schichten mitte	
Entwässerungslinie mit Schichten rechts	
Entwässerungslinie mit Schichten Bestand	

Lagebezugssystem ETRS89 mit UTM-Koordinatenwerte

Bauwerke	BW 02										BW 03	
Entwässerung FR Dortmund	
Entwässerung Mittelstreifen	254,860	DN 300	256,870	DN 300	258,880	DN 300	260,890	DN 300	262,900	DN 300	264,910	DN 300	266,920	DN 300	268,930	DN 300	270,940	DN 300	272,950	DN 300	274,960	DN 300	276,970	DN 300	278,980	DN 300	280,990	DN 300	282,000	DN 300	284,010	DN 300	286,020	DN 300	288,990	DN 300	482,000	DN 300	484,010	DN 300	486,020	DN 300	488,990	DN 300	682,000	DN 300	684,010	DN 300	686,020	DN 300	688,990	DN 300	882,000	DN 300	884,010	DN 300	886,020	DN 300	888,990	DN 300	1082,000	DN 300	1084,010	DN 300	1086,020	DN 300	1088,840	DN 300	1252,850