


Y 32449686.939
X 5619259.455

Y 32450115.276
X 5618456.562

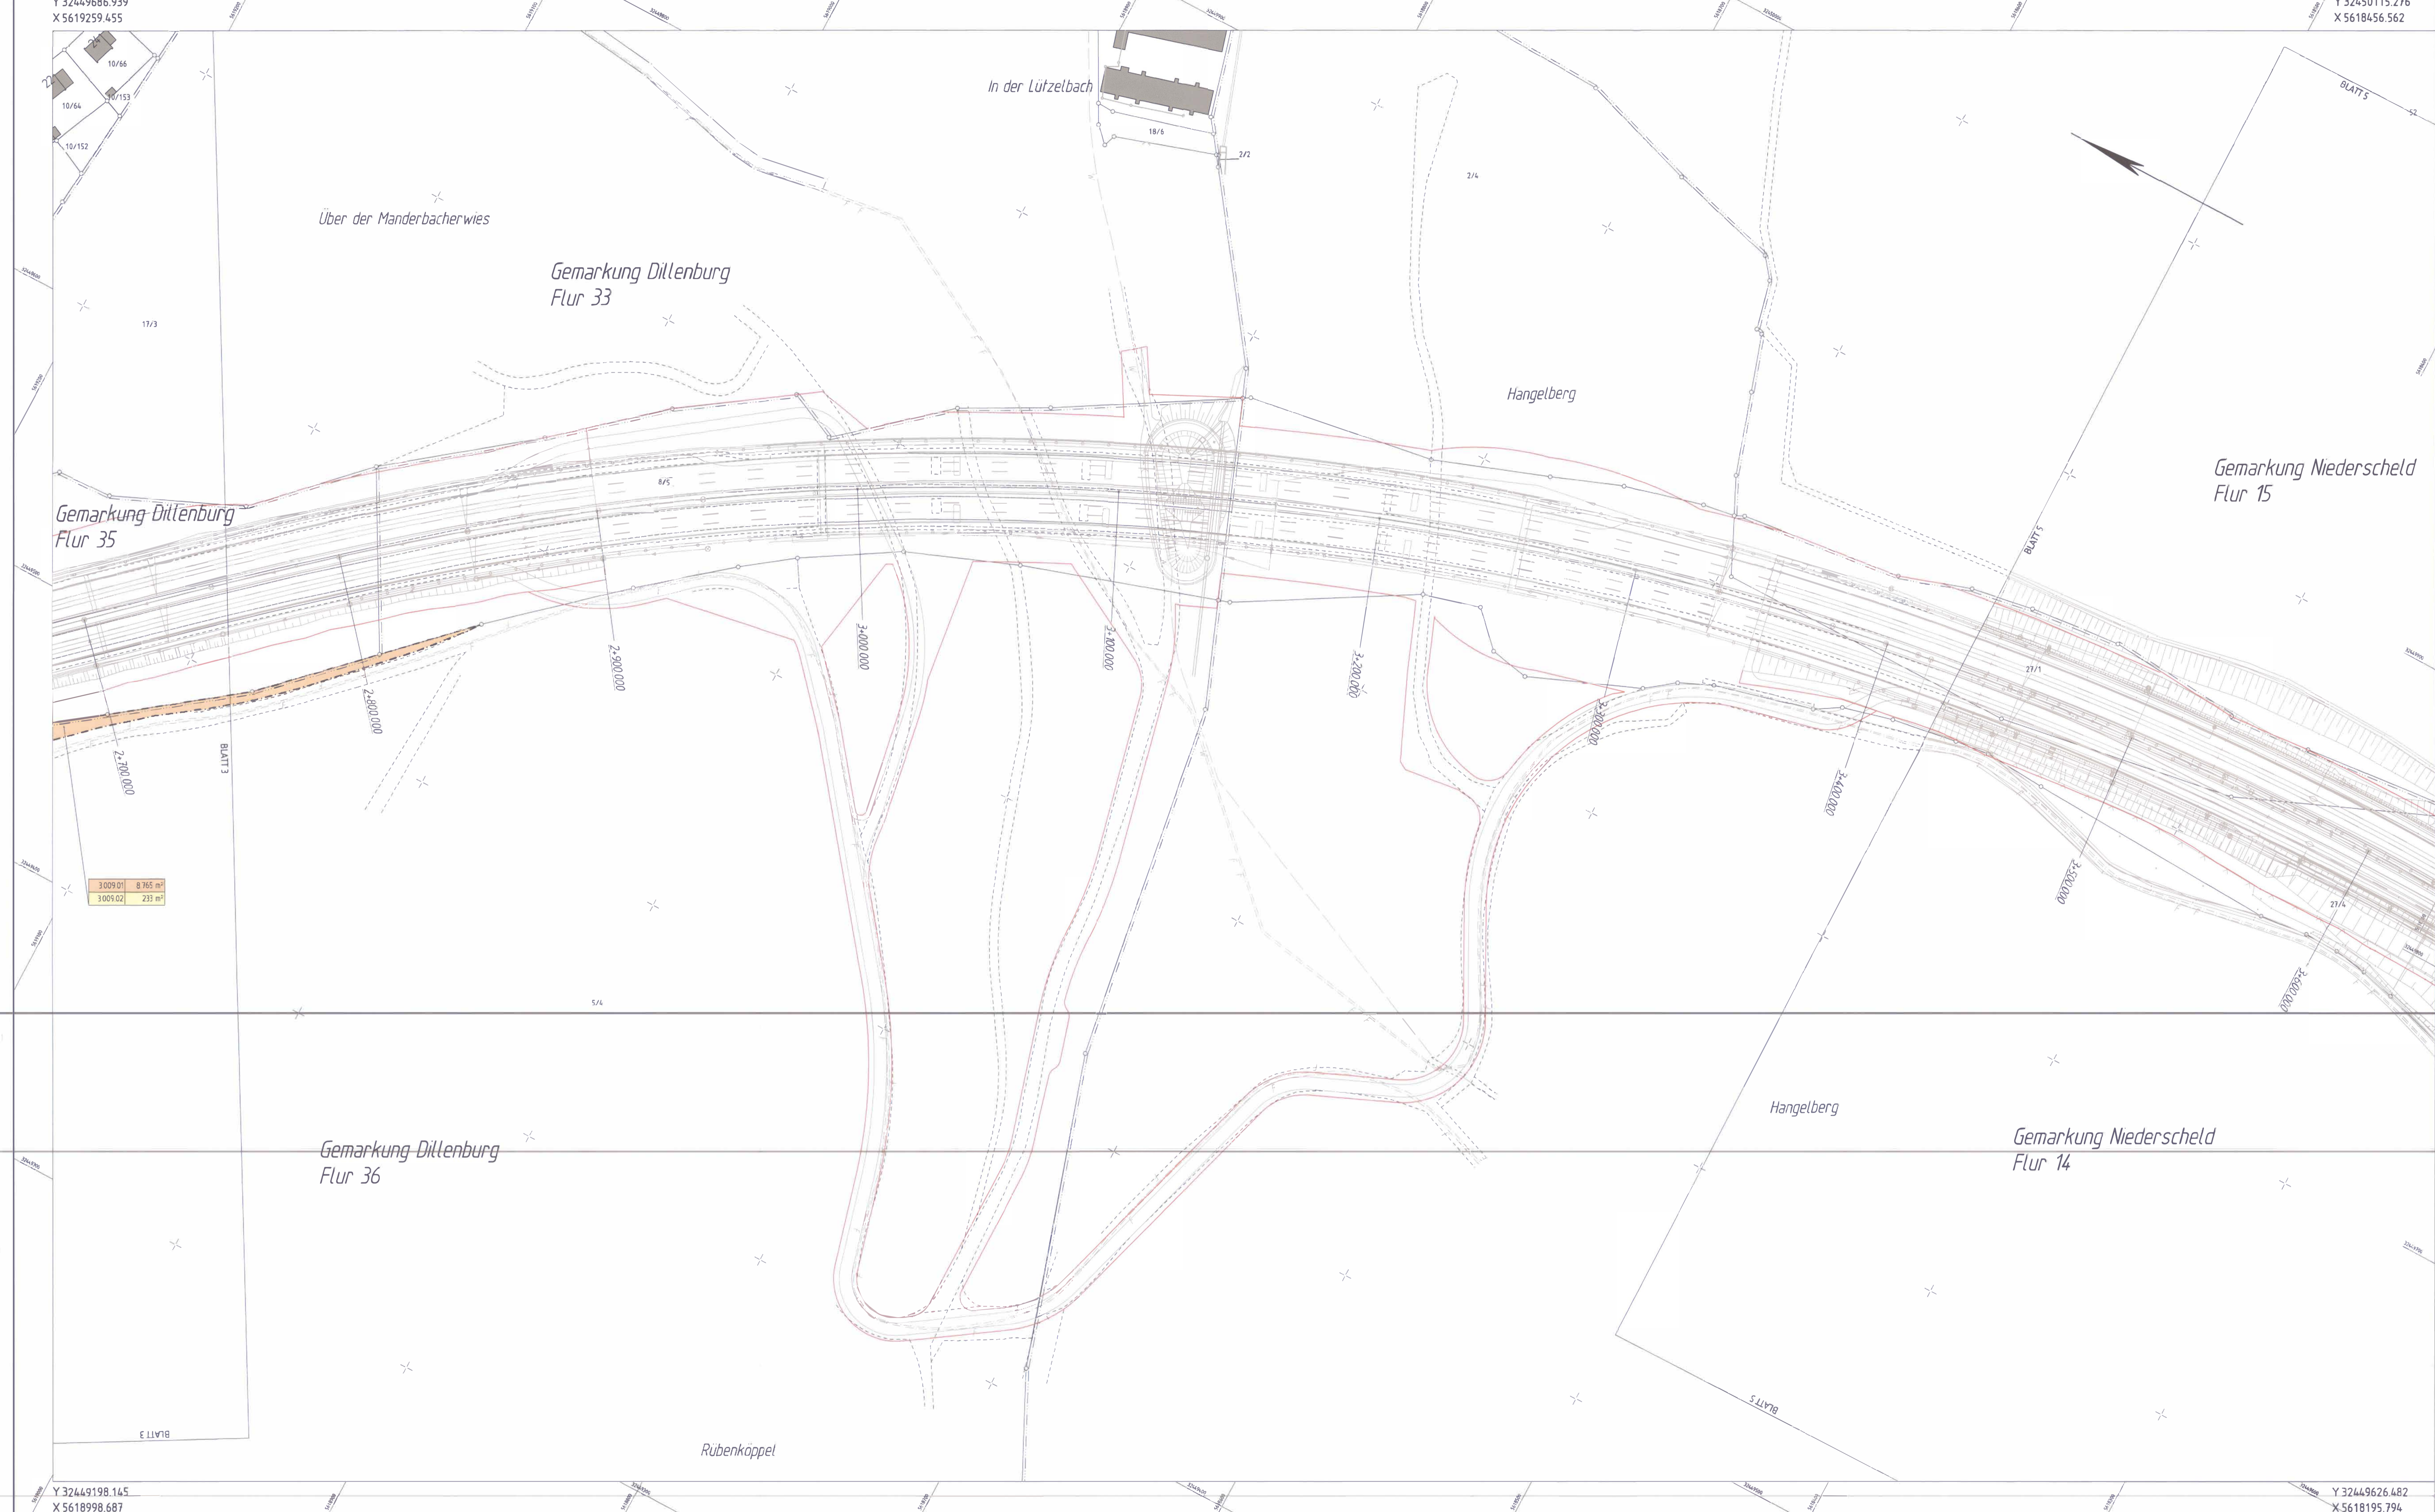

Über der Manderbacherwies

Gemarkung Dillenburg
Flur 33

In der Lützelbach

Hangenberg

Gemarkung Niederscheld
Flur 15

Gemarkung Dillenburg
Flur 35

Gemarkung Niederscheld
Flur 14

Gemarkung Dillenburg
Flur 36

Rubenkoppel

Y 32449198.145
X 5618998.687

Y 32449626.482
X 5618195.794

Zeichenerklärung

	für den Straßenbau zu erwerbende Fläche		Gauwand zu belastende Fläche
	vorübergehend in Anspruch zu nehmende Fläche		Baufeldgrenze
	Landesgrenze (Bundesland)		Grundwerbelsflächenart:
	Regierungsbezirk-, Kreis-, Gemeindegrenze		2.053.03
	Gemarkungsgrenze		211 m²
	Flur - Flurgrenze		2 Nr. des Grundwerbelsplans
	Flurstück - Flurstücksgrenze		03 Nr. des Erwerb
			03 Nr. Teilfläche Erwerb
			211 Gesamtfläche in m²

PLANFESTSTELLUNG

Nr.:	Art der Änderung:	Datum:	Zeichen:
	Hessen Mobil Straßen- und Verkehrsmanagement Wiesbaden	10	4
		Hessen ID: 19691	
bearbeitet:	Feb. 2017	Wd	
gezeichnet:	Feb. 2017	Wd	
geprüft:	Feb. 2017	Hm	
A 45, 6-streifiger Ausbau zw. den Talbrücken Marbach und Lützelbach		Grunderwerbsplan	
Straße: A 45 Beginn: zw. NK 5215015 u. NK 5315016 km 135,415 Ende: zw. NK 5215015 u. NK 5315016 km 139,195		Maßstab: 1: 1.000	
Aufgestellt: Dillenburg, den 18. April 2017 Hessen Mobil - Dezernat A 45 -		Unterlage zum Nr. 10,1,4 Planfeststellungsbeschluss vom 25.04.2020 Az. VI 1a-E-061-k-0487.150 Wiesbaden, den 13.07.2020 Hessisches Ministerium für Wirtschaft, Energie, Verkehr und Wohnen Abs. VI Verkehrsdezernat	