


Sonderquerschnitt PWC-Anlage Gaulskopf

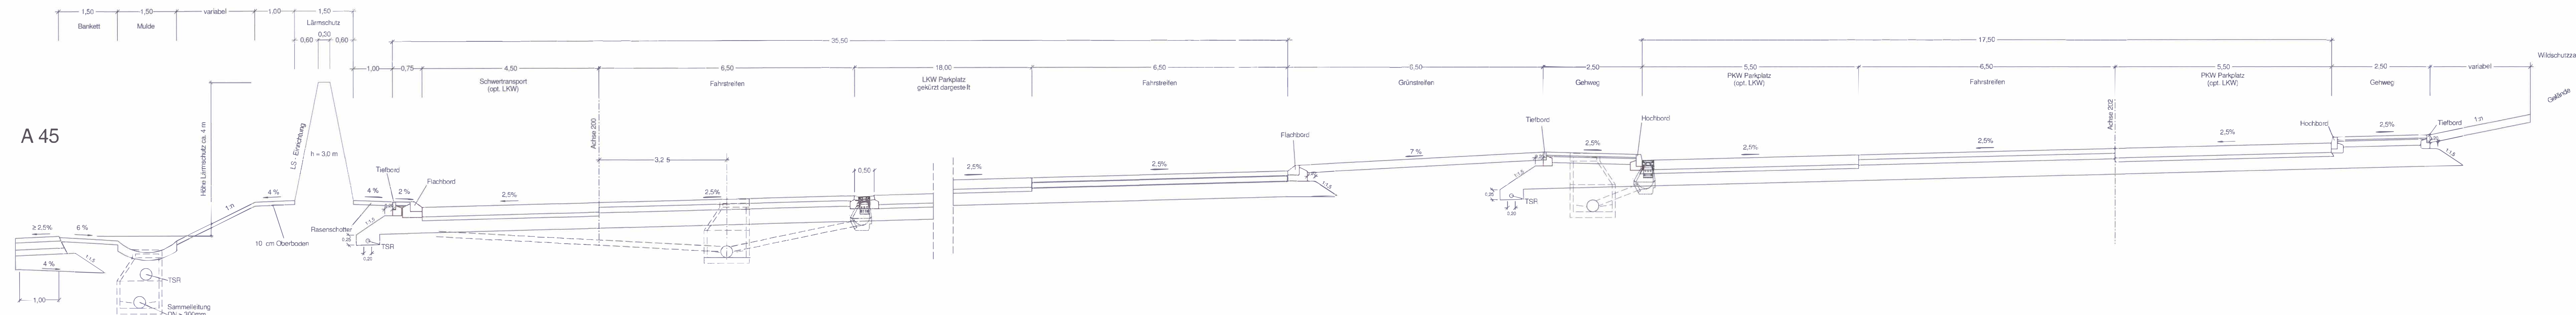

LKW Parkplatz
Oberbau nach RStO 12
Belastungsklasse Bk 10
Tafel 2; Zeile 2

24 cm Betondecke
10 cm Asphalttragschicht
31 cm Frostschuttschicht

65 cm Gesamtaufbaudicke

Fahrstreifen
Oberbau nach RStO 12
Belastungsklasse Bk 10
Tafel 1; Zeile 1

12 cm Asphaltdecke
14 cm Asphalttragschicht
39 cm Frostschuttschicht

65 cm Gesamtaufbaudicke

LKW Parkplatz
Oberbau nach RStO 12
Belastungsklasse Bk 10
Tafel 2; Zeile 2

24 cm Betondecke
10 cm Asphalttragschicht
31 cm Frostschuttschicht

65 cm Gesamtaufbaudicke

Fahrstreifen
Oberbau nach RStO 12
Belastungsklasse Bk 10
Tafel 1; Zeile 1

12 cm Asphaltdecke
14 cm Asphalttragschicht
39 cm Frostschuttschicht

65 cm Gesamtaufbaudicke

Gehweg
Oberbau nach RStO 12
Belastungsklasse BK 0,3
Tafel 3; Zeile 1

8 cm Pflasterdecke
4 cm Pflasterbett
15 cm Schottertragschicht
13 cm Frostschuttschicht

40 cm Gesamtaufbaudicke

PKW Parkplatz (opt. LKW)
Oberbau nach RStO 12
Belastungsklasse Bk 10
Tafel 2; Zeile 2

24 cm Betondecke
10 cm Asphalttragschicht
31 cm Frostschuttschicht

65 cm Gesamtaufbaudicke

Fahrstreifen
Oberbau nach RStO 12
Belastungsklasse Bk 10
Tafel 1; Zeile 1

12 cm Asphaltdecke
14 cm Asphalttragschicht
39 cm Frostschuttschicht

65 cm Gesamtaufbaudicke

PKW Parkplatz (opt. LKW)
Oberbau nach RStO 12
Belastungsklasse Bk 10
Tafel 2; Zeile 2

24 cm Betondecke
10 cm Asphalttragschicht
31 cm Frostschuttschicht

65 cm Gesamtaufbaudicke

Gehweg
Oberbau nach RStO 12
Belastungsklasse BK 0,3
Tafel 3; Zeile 1

8 cm Pflasterdecke
4 cm Pflasterbett
15 cm Schottertragschicht
13 cm Frostschuttschicht

40 cm Gesamtaufbaudicke

FESTSTELLUNGSENTWURF

Nr.:	Art der Änderung:	Datum:	Zeichen:

Auftraggeber/Planverfasser:

KREBS+KIEFER
Ingenieure GmbH
Hilbertstraße 20 | 64295 Darmstadt
T 06151 885-0 | F 06151 885-150

Darmstadt, 28.04.2015
Ort, Datum, Unterschrift

Hessen Mobil
Straßen- und Verkehrsmanagement

HESSEN

Unterlage Nr.: 14
Blatt Nr.: 4
Hessen ID: 19891

A 45, 6-streifiger Ausbau zw. den
Talbrücken Marbach und Lützelbach

Straße: **A 45**
Beginn: zw. NK 5215015 u. NK 5315016 km 135,415
Ende: zw. NK 5215015 u. NK 5315016 km 139,195

Sonderquerschnitt
PWC-Anlage Gaulskopf
Maßstab: 1: 50

Aufgestellt:
Dillenburger, den
Hessen Mobil
- Dezember A 45 -

18. April 2017
Dezernat

Unterlage Nr. 14.4
zum
Planfeststellungsbeschluss
vom 26.05.2020
Az. VI 1a/E-0514-0492/190
Wiesbaden, den 13.07.2020

Hessisches Ministerium
für Wirtschaft, Energie, Verkehr
und Wohnen
Akt. VI
im Auftrag
Regierungspräsident