


Regelquerschnitt 2 / RQ 36

von Bau-km 0 + 000 bis 0 + 800 und von Bau-km 1 + 740 bis 3 + 360

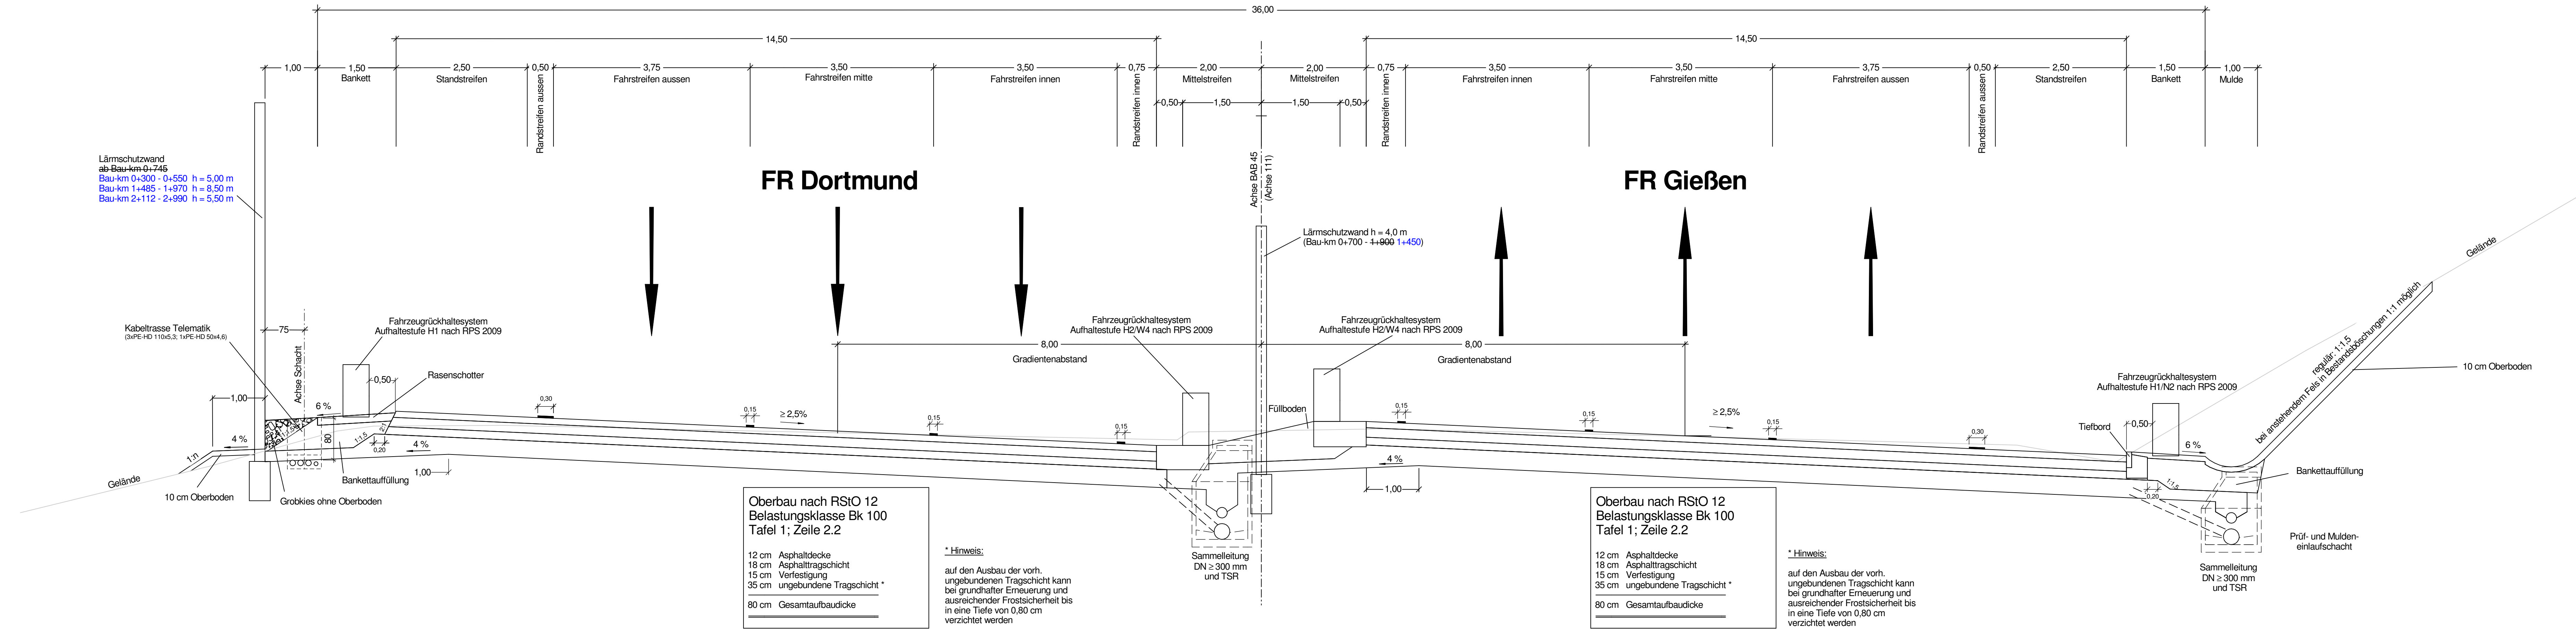

FESTSTELLUNGSENTWURF

a	Anpassung der Lärmschutzwände	März 2018	PL20.01 Sa
Nr.:	Art der Änderung:	Datum:	Zeichen:

Datengrundlage: Hessische Verwaltung für Bodenmanagement und Geoinformation

Auftragnehmer/Planverfasser:	Datum	Zeichen
KREBS + KIEFER Ingenieure GmbH Hipperstraße 20 64295 Darmstadt T 06151 885-0 F 06151 885-150	bearbeitet:	April 2015 bu
	gezeichnet:	April 2015 pdk
	geprüft:	April 2015 ku
	Darmstadt, 28.04.2015	Ort, Datum, Unterschrift

Hessen Mobil Straßen- und Verkehrsmanagement		Unterlage Nr.:	14
		Blatt Nr.:	2a
		Hessen ID:	19891
		Datum	Zeichen

A 45, 6-streifiger Ausbau zw. den Talbrücken Marbach und Lützelbach 1. Planänderung		bearbeitet: gezeichnet: geprüft:
Straße: A 45 Beginn: zw. NK 5215015 u. NK 5315016 km 135,415 Ende: zw. NK 5215015 u. NK 5315016 km 139,195		Regelquerschnitt 2 von Bau-km 0+000 bis 0+800 und von Bau-km 1+740 bis 3+360 Maßstab: 1: 50

Aufgestellt:
 Dillenburg, den 11.06.2018
 Hessen Mobil
 - Dezernat A 45 -

gez. Grab
 Dezernent