


Anlage 1: Verkehrszählungen

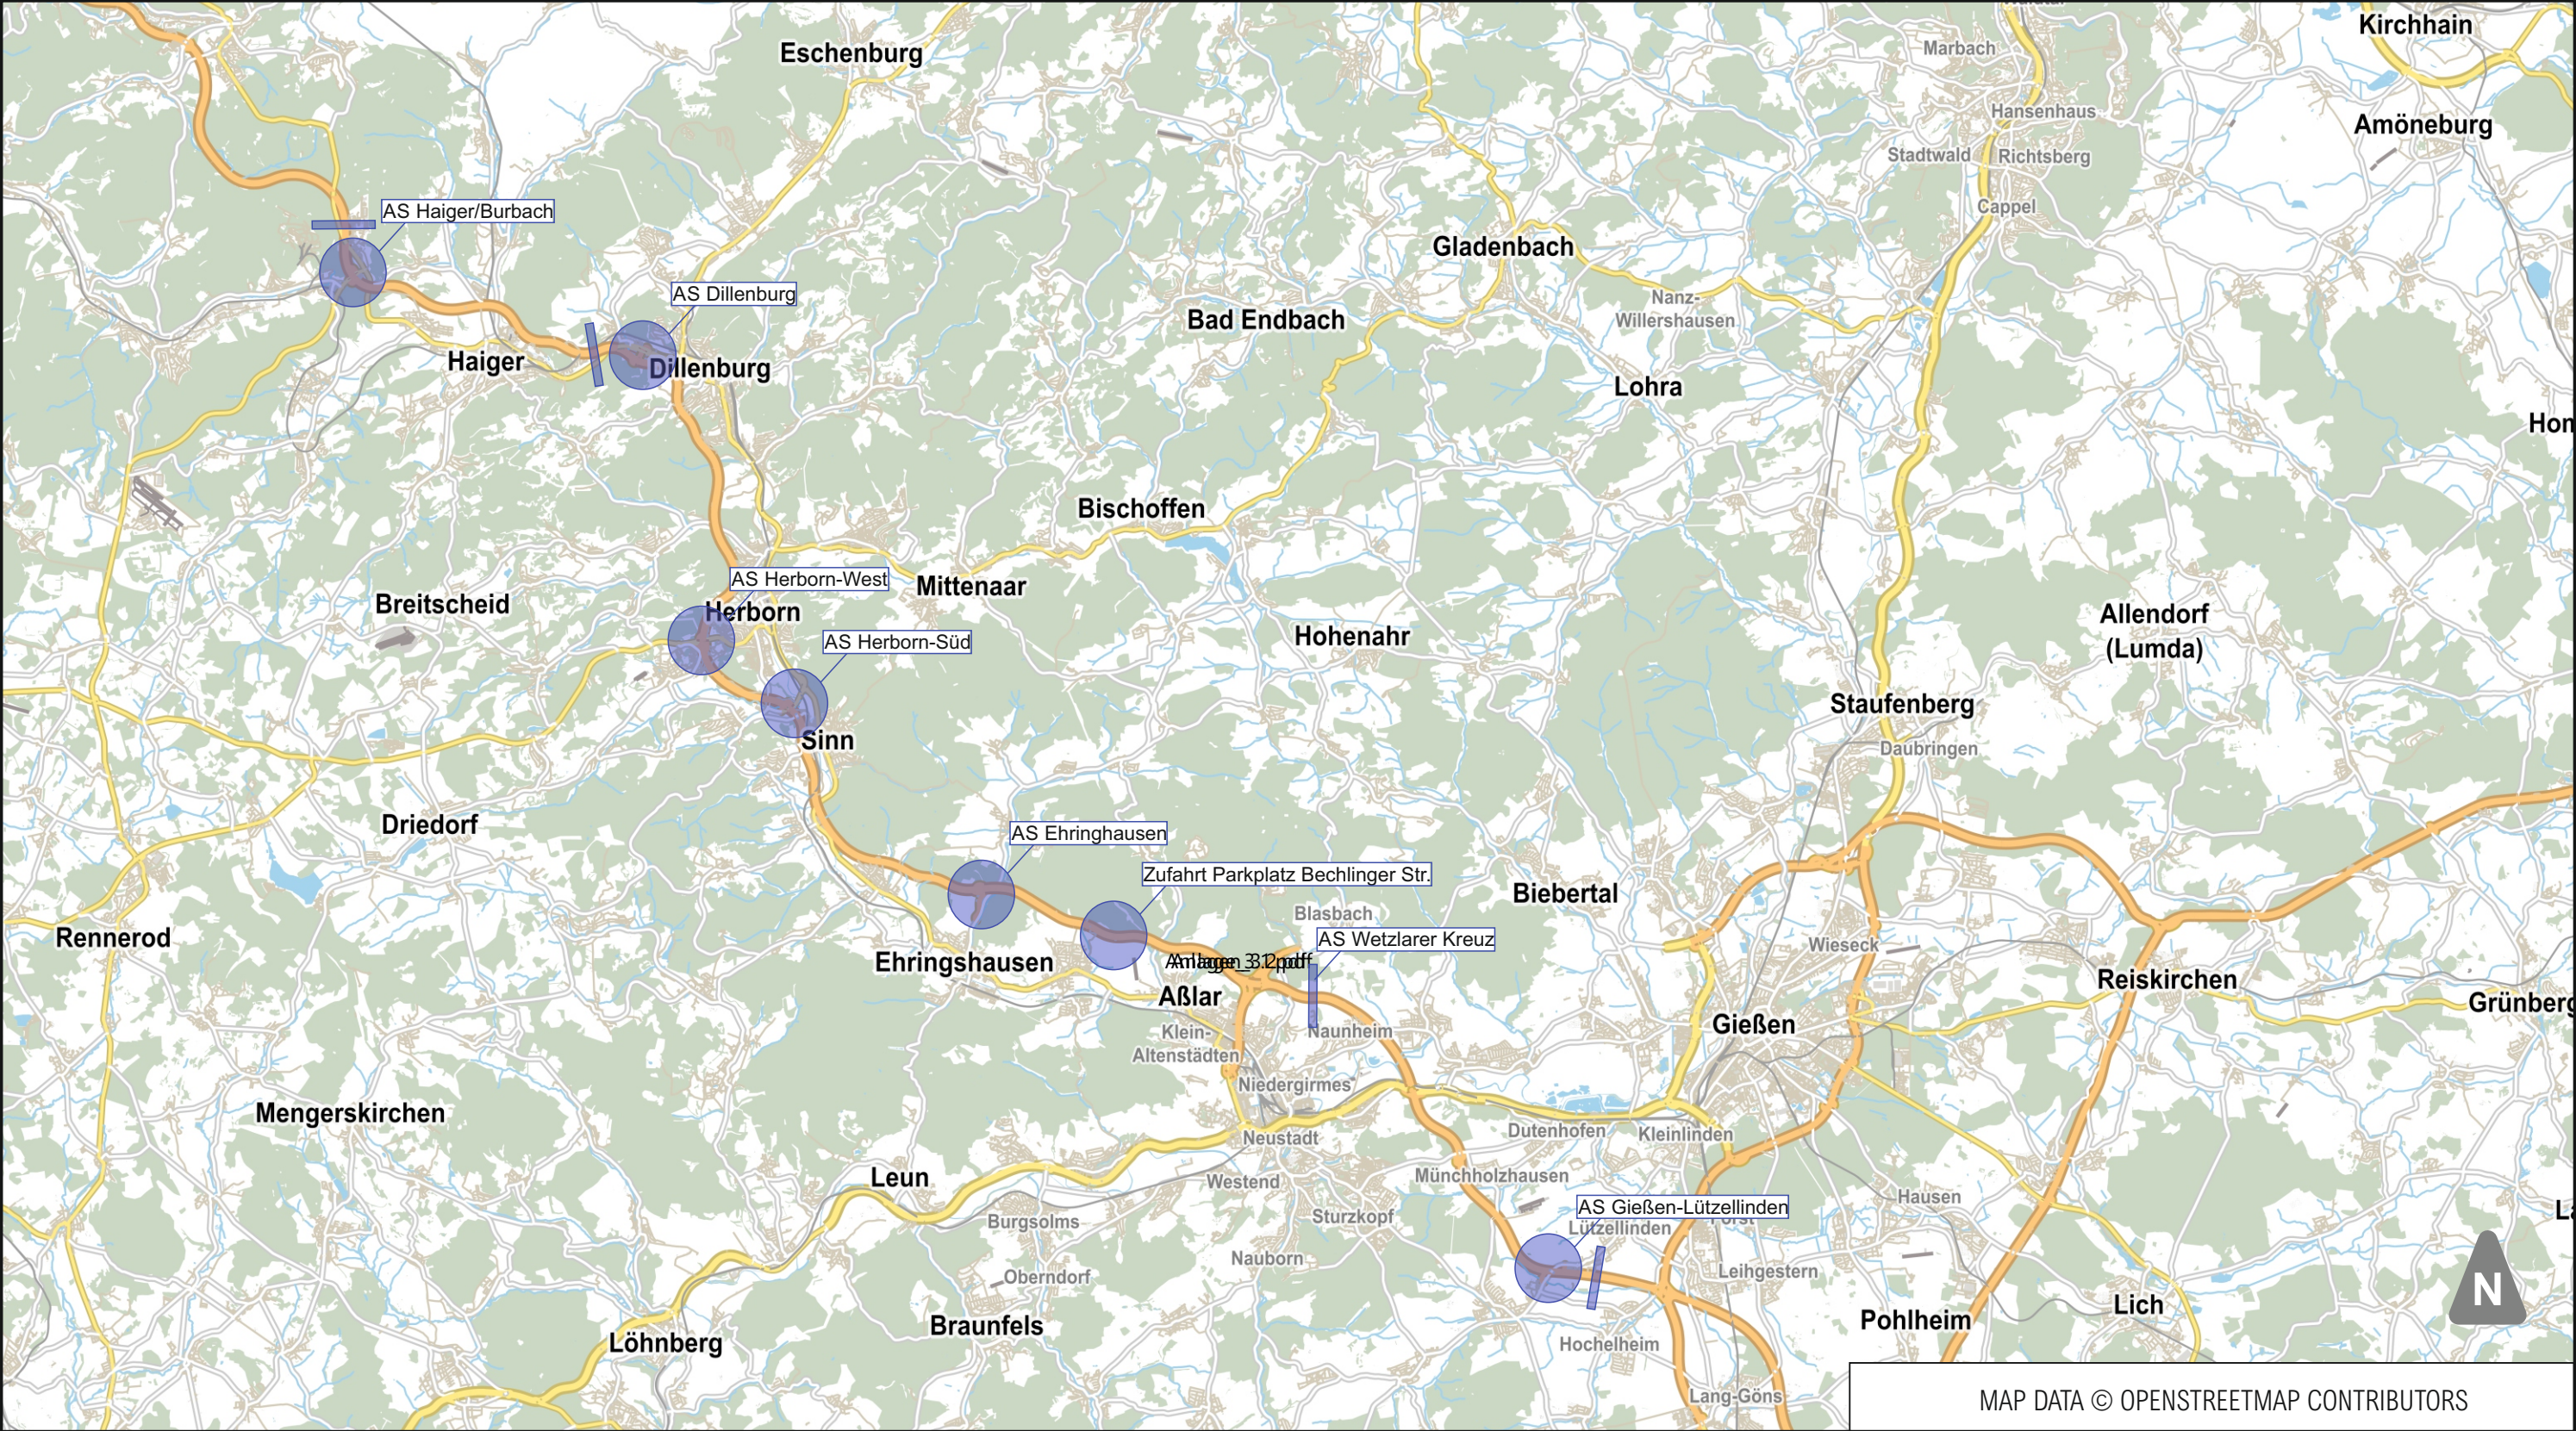

MAP DATA © OPENSTREETMAP CONTRIBUTORS

Projekt
**Verkehrsuntersuchung A 45,
6-streifiger Ausbau Landesgrenze
HE/NRW – Gambacher Kreuz**

Zählstellenplan

Legende

-  Knotenpunktzählung(-en)
-  Querschnittszählung

Auftraggeber
Die Autobahn GmbH des Bundes
Niederlassung Westfalen




**Mobilität
planen**

ZIV - Zentrum für integrierte Verkehrssysteme GmbH
Robert-Bosch-Straße 7
64293 Darmstadt
kontakt@ziv.de

Projekt-Nr.	50225023
Bearbeiter	ak
Geprüft	RL
Datum	31.08.2022
Maßstab	ohne
Format	DIN A3

Anlage 1.1

Auftraggeber		
Die Autobahn GmbH des Bundes		
Niederlassung Westfalen		
 Mobilität planen ZIV - Zentrum für integrierte Verkehrssysteme GmbH Robert-Bosch-Straße 7 64293 Darmstadt kontakt@ziv.de	Projekt-Nr.	50225023
	Bearbeiter	ak
	Geprüft	RL
	Datum	31.08.2022
	Maßstab	ohne
	Format	DIN A3
	Anlage 1.1	

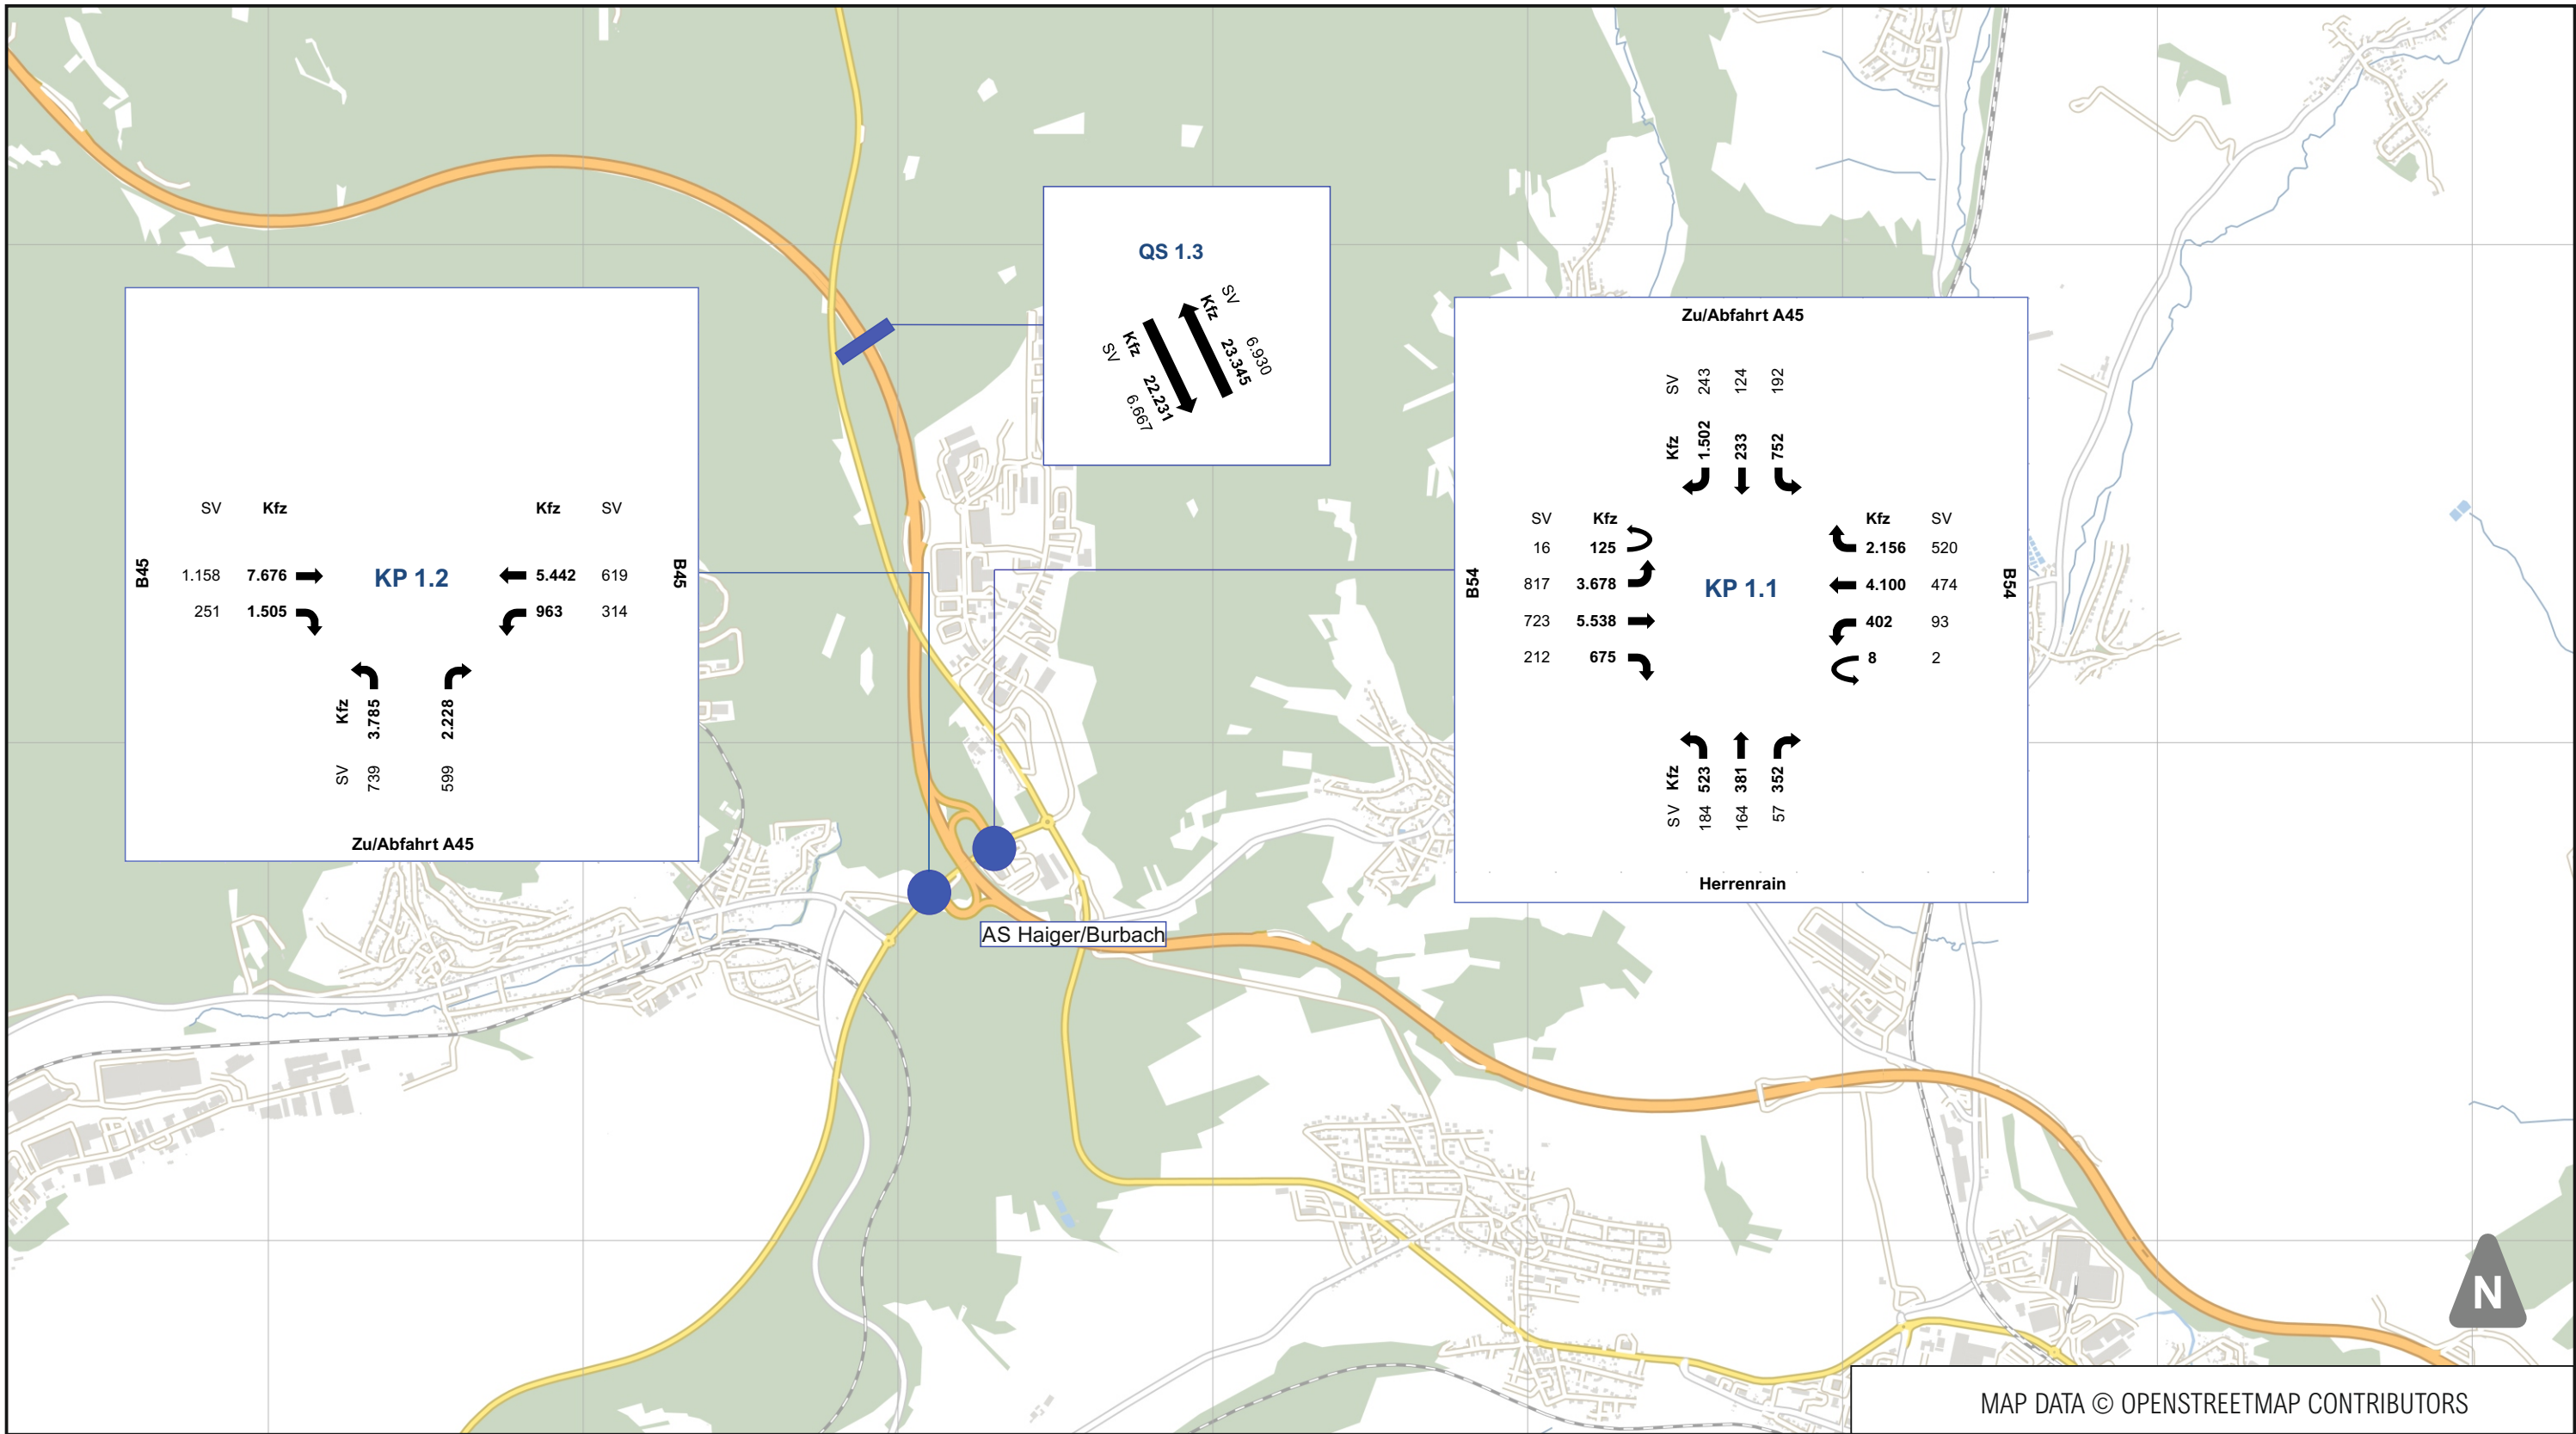

MAP DATA © OPENSTREETMAP CONTRIBUTORS

Projekt
**Verkehrsuntersuchung A 45,
6-streifiger Ausbau Landesgrenze
HE/NRW – Gambacher Kreuz**


Verkehrsmengen KFZ, SV
05.05.2022
0.00 Uhr - 24.00 Uhr [Kfz/24h]
AS Haiger / Burbach

Legende
KP 1.1 Zu/Abfahrt A45 / B54 / Herrenrain
KP 1.2 Zu/Abfahrt A45 / B54
QS 1.3 A45

Auftraggeber
Die Autobahn GmbH des Bundes
Niederlassung Westfalen

ZIV Mobilität
planen
ZIV - Zentrum für integrierte Verkehrssysteme GmbH
Robert-Bosch-Straße 7
64293 Darmstadt
kontakt@ziv.de

Projekt-Nr.	50225023
Bearbeiter	ak
Geprüft	RL
Datum	31.08.2022
Maßstab	ohne
Format	DIN A3

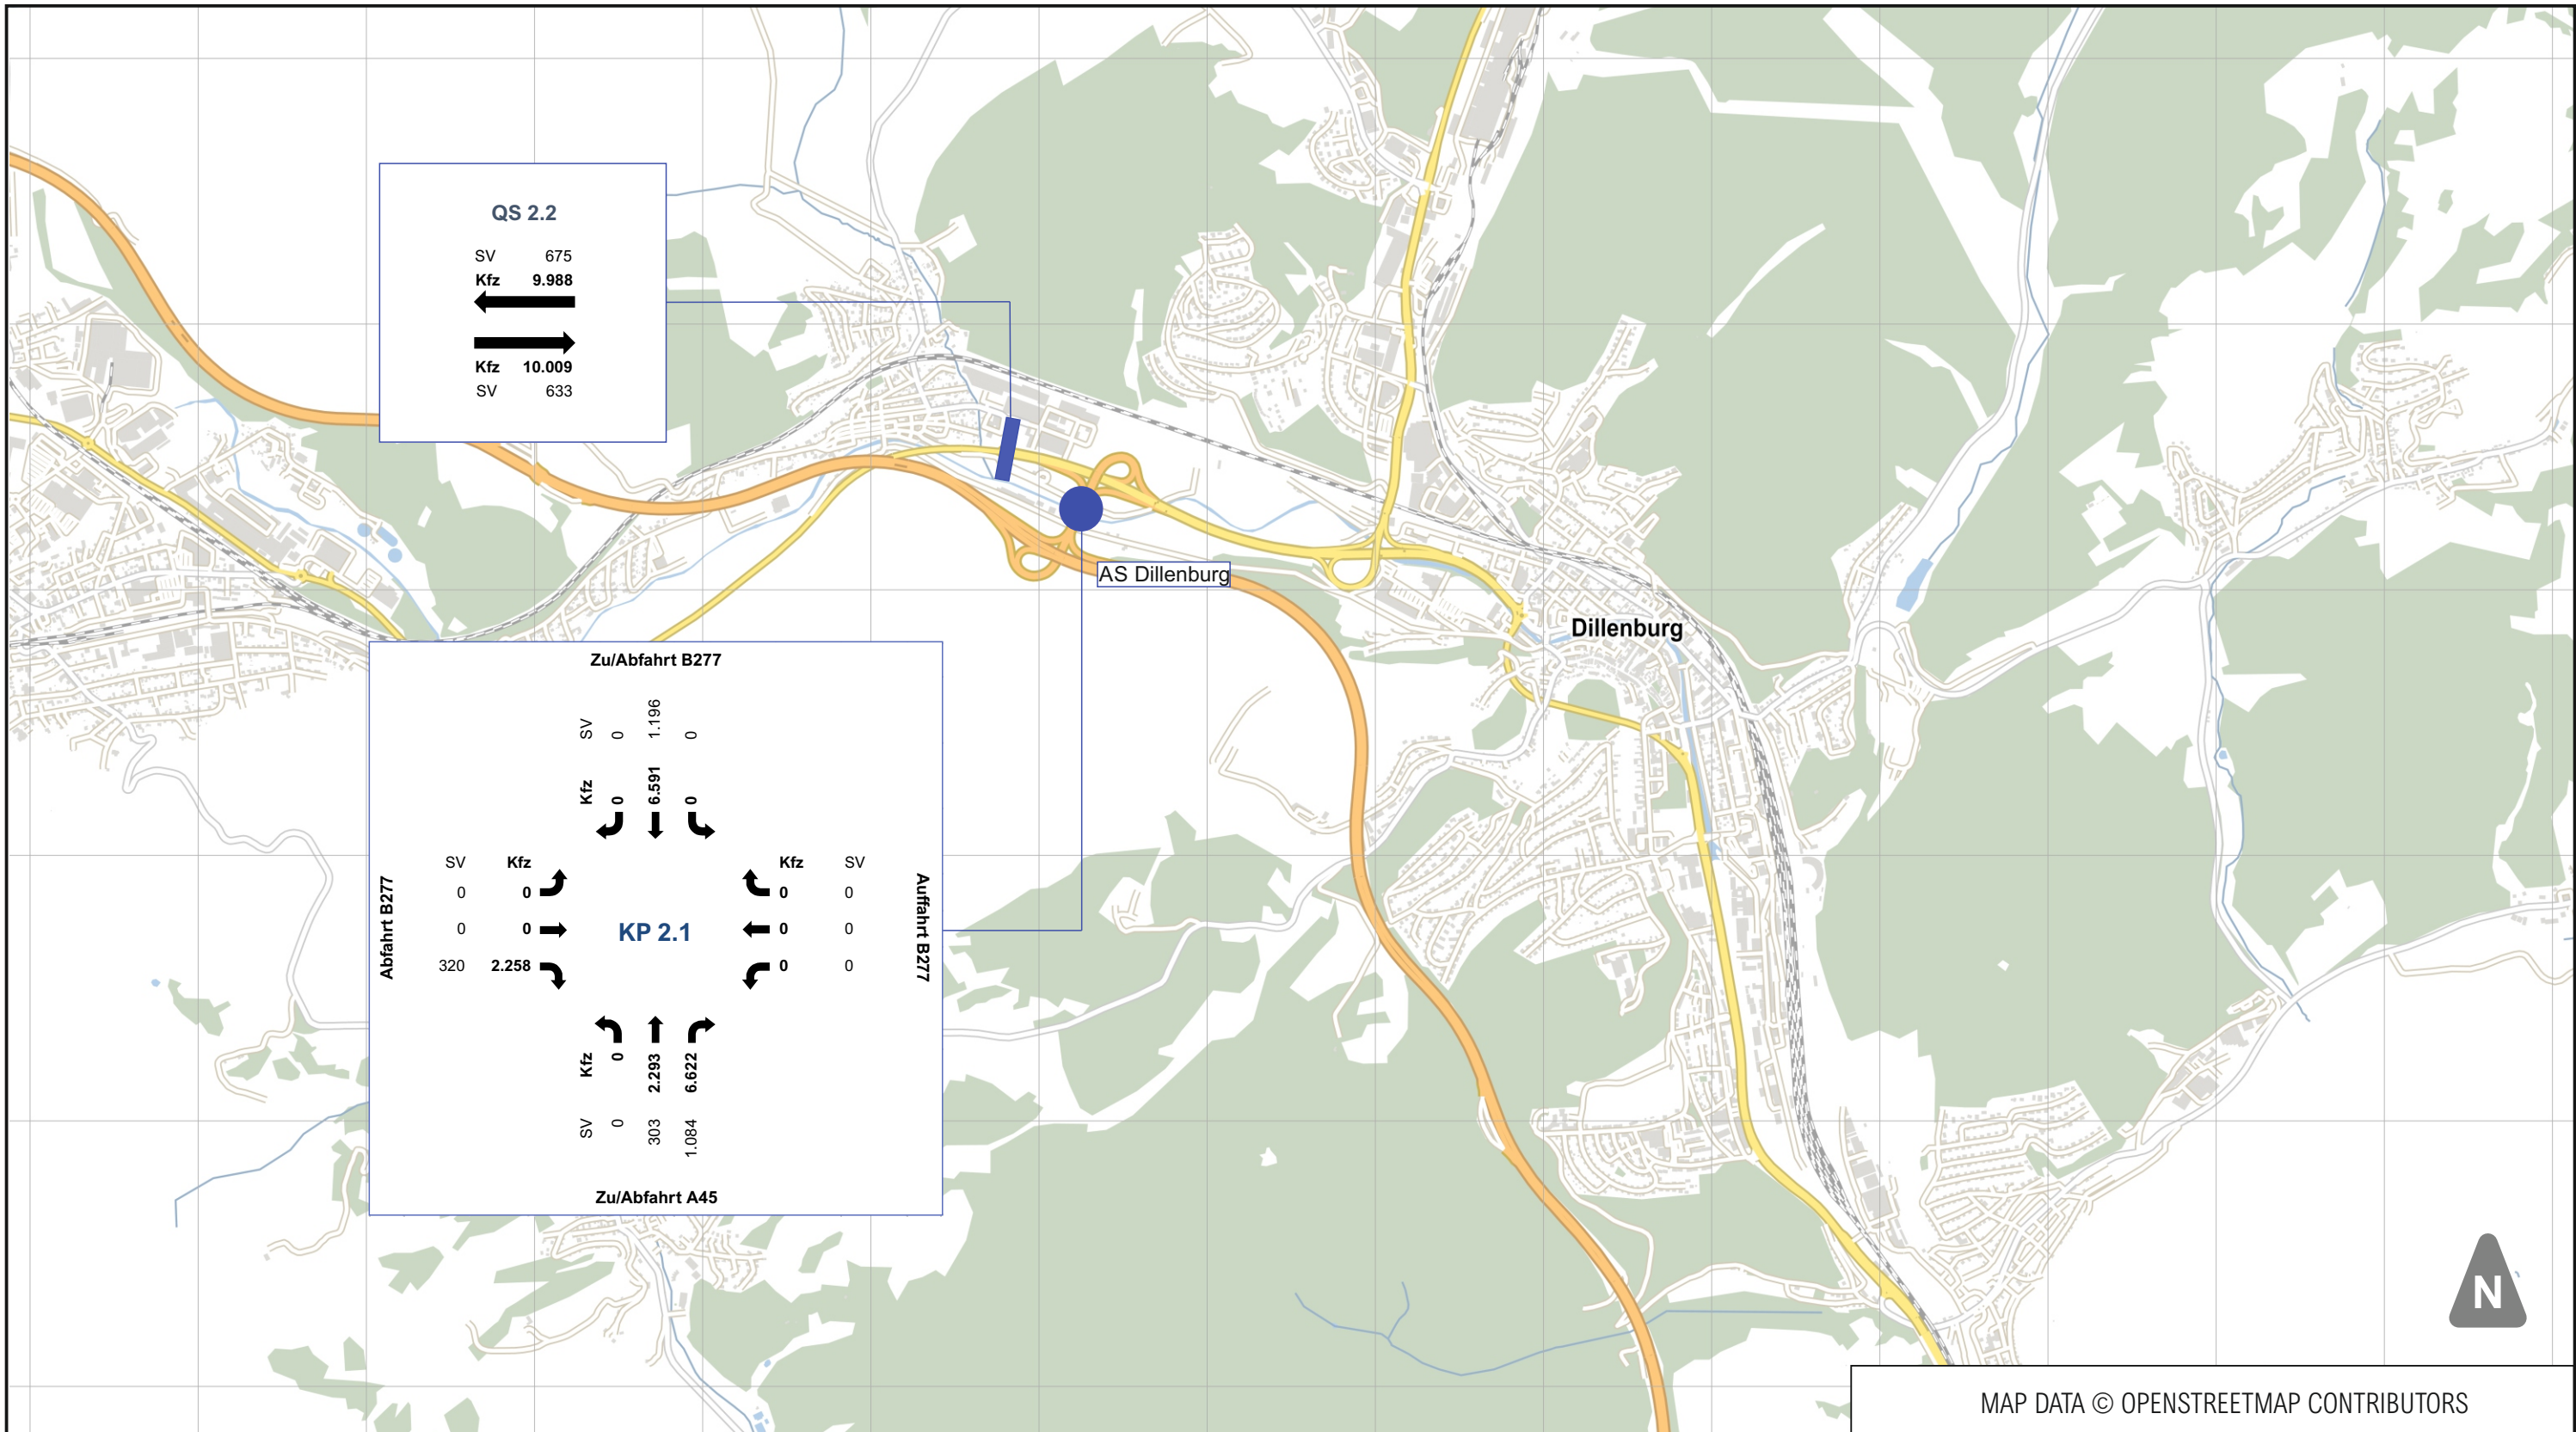

QS 2.2	
SV	675
Kfz	9.988
←	
→	
Kfz	10.009
SV	633

Zu/Abfahrt B277			
SV	Kfz	SV	Kfz
0	0	0	0
0	0	0	0
320	2.258	0	0
KP 2.1			
SV	Kfz	SV	Kfz
0	0	0	0
303	2.293	0	0
1.084	6.622	0	0
Zu/Abfahrt A45			

MAP DATA © OPENSTREETMAP CONTRIBUTORS

Projekt
**Verkehrsuntersuchung A 45,
6-streifiger Ausbau Landesgrenze
HE/NRW – Gambacher Kreuz**

Verkehrsmengen KFZ, SV
05.05.2022
0.00 Uhr - 24.00 Uhr [Kfz/24h]

AS Dillenburg

Legende

KP 2.1 Zu/Abfahrt A45 / Auffahrt B277 / Auffahrt B277

QS 2.2 A45


Auftraggeber
Die Autobahn GmbH des Bundes
Niederlassung Westfalen

ZIV Mobilität
planen

ZIV - Zentrum für integrierte Verkehrssysteme GmbH
Robert-Bosch-Straße 7
64293 Darmstadt
kontakt@ziv.de

Projekt-Nr.	50225023
Bearbeiter	ak
Geprüft	RL
Datum	31.08.2022
Maßstab	ohne
Format	DIN A3

Anlage 1.3

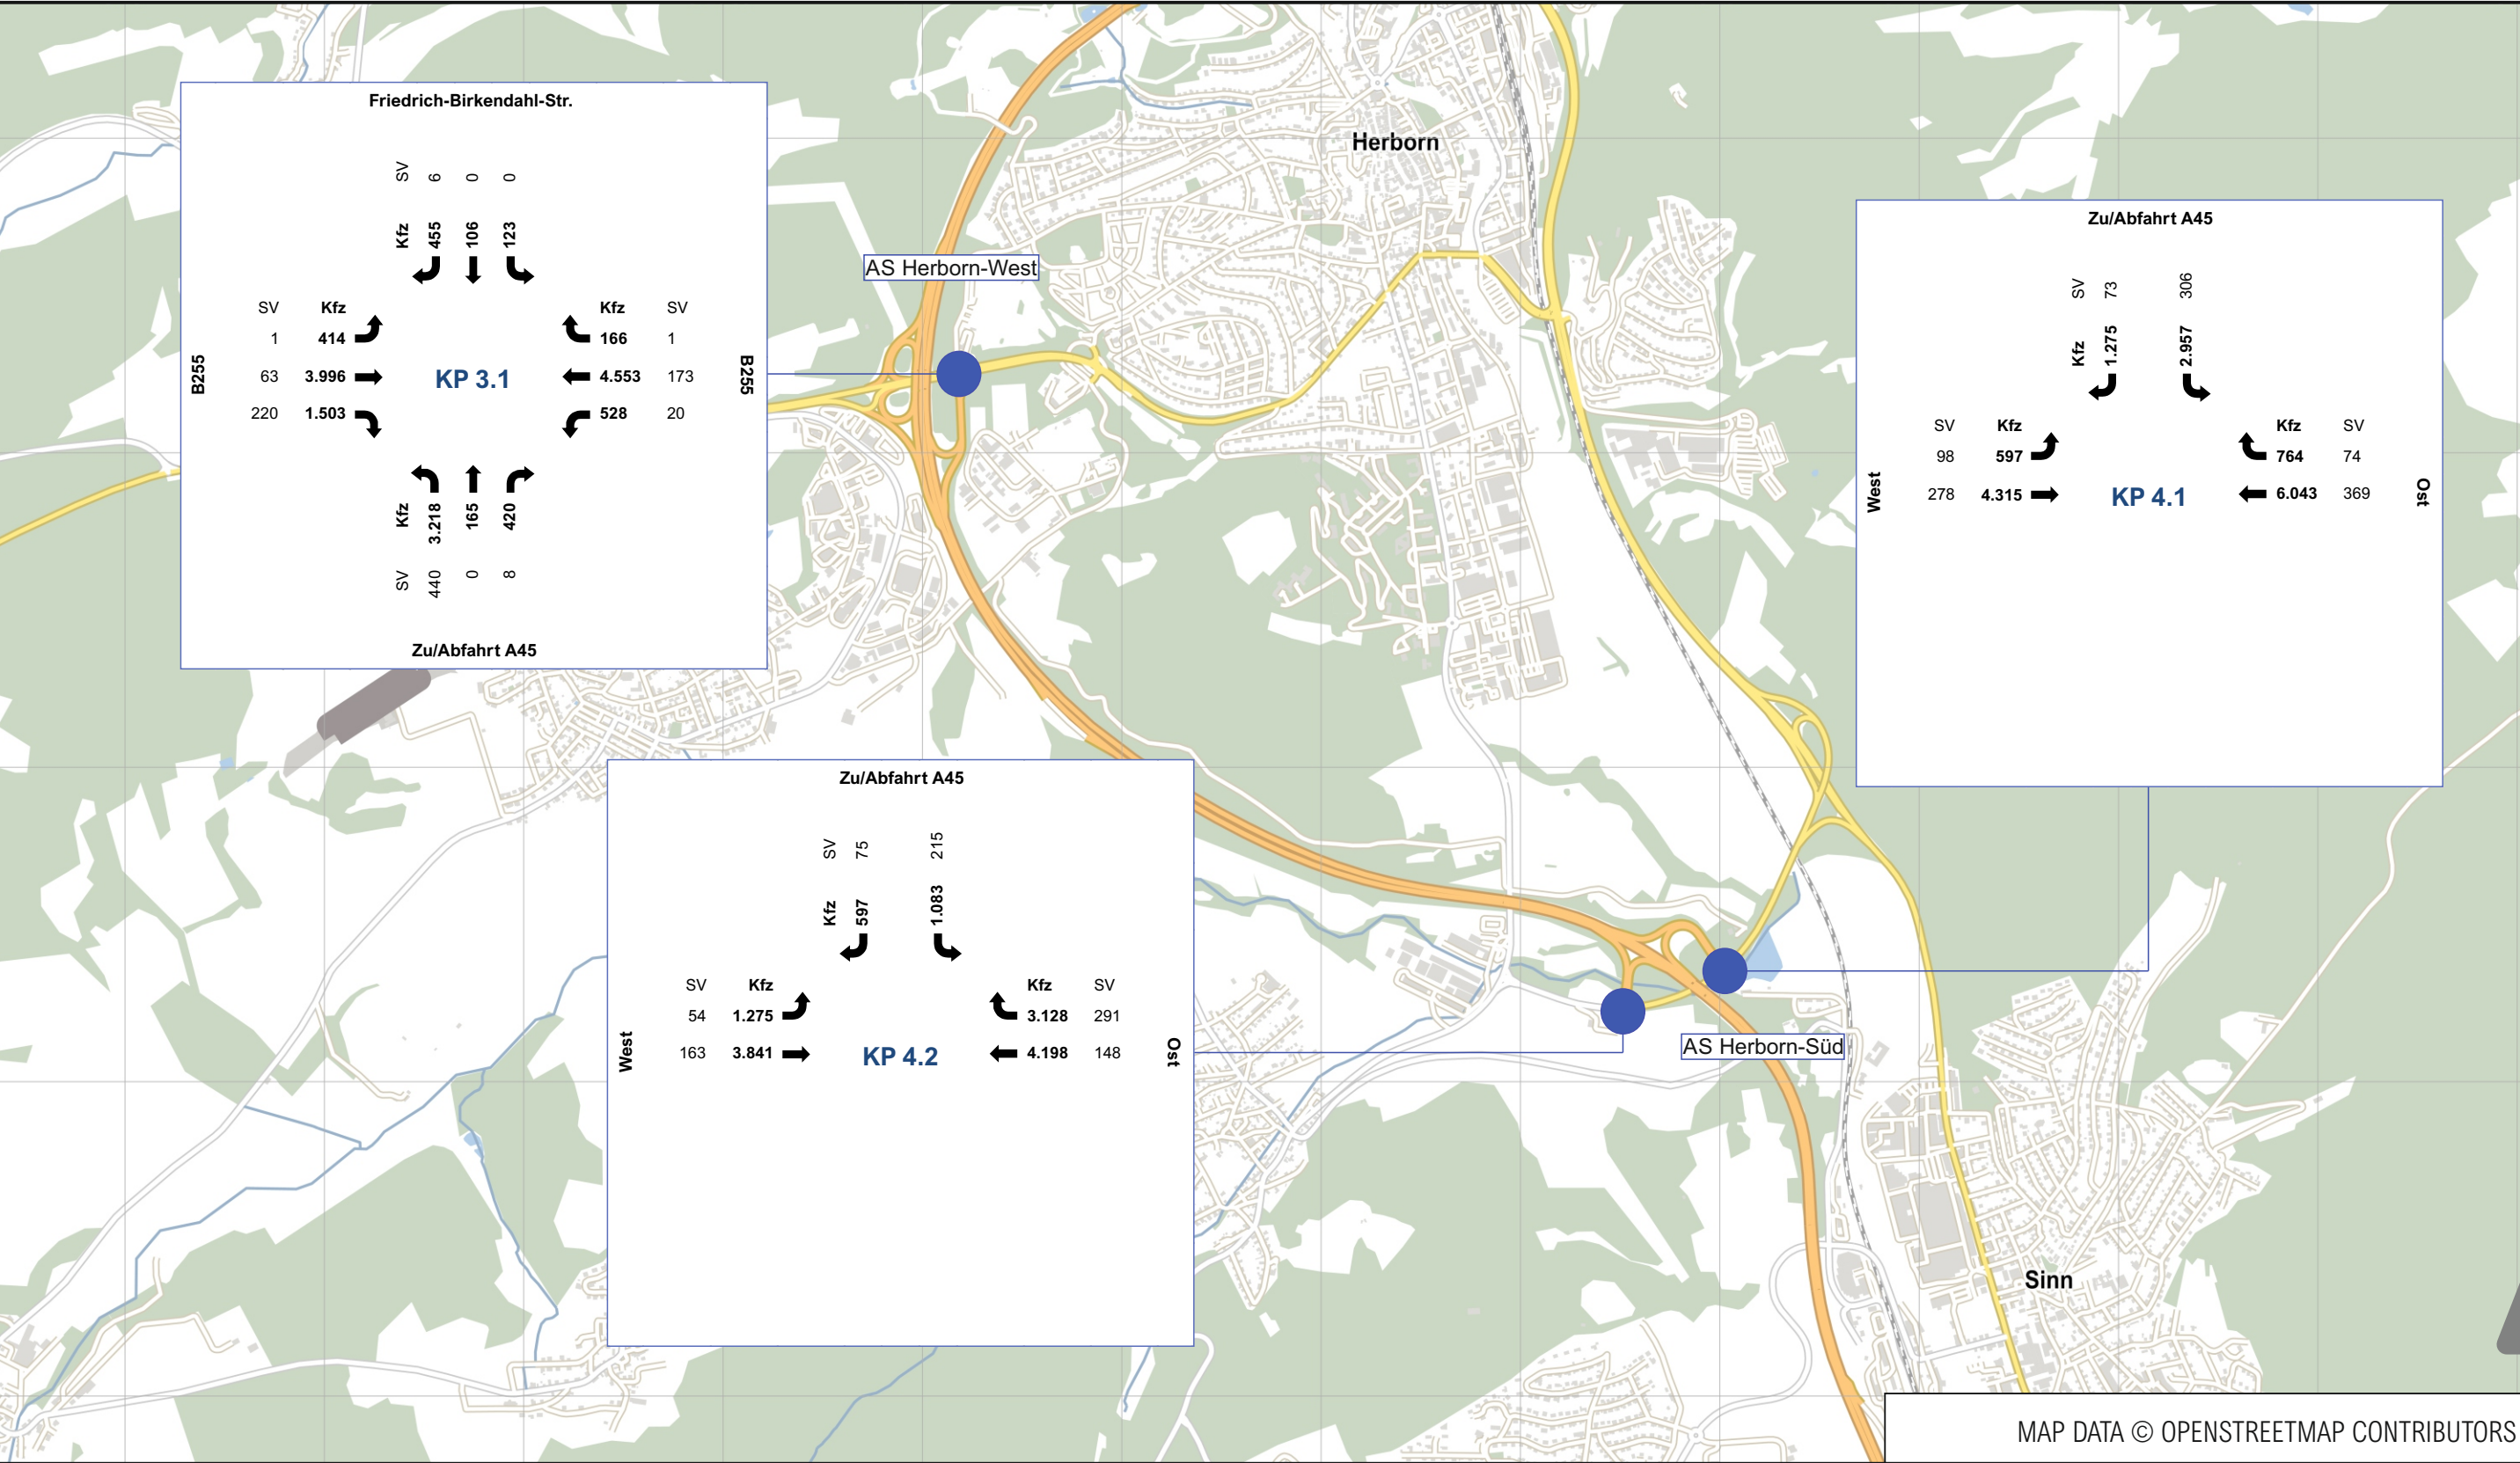

MAP DATA © OPENSTREETMAP CONTRIBUTORS

Projekt
**Verkehrsuntersuchung A 45,
6-streifiger Ausbau Landesgrenze
HE/NRW – Gambacher Kreuz**

Verkehrsmengen KFZ, SV
05.05.2022
0.00 Uhr - 24.00 Uhr [Kfz/24h]

AS Herborn-West, AS Herborn-Süd

- Legende
- KP 3.1** Friedrich-Birkendahl-Str. / B277 / Zu/Abfahrt A45
 - KP 4.1** Zu/Abfahrt A45 / West / Ost
 - KP 4.2** Zu/Abfahrt A45 / West / Ost

Auftraggeber
Die Autobahn GmbH des Bundes
Niederlassung Westfalen

**Mobilität
planen**

ZIV - Zentrum für integrierte Verkehrssysteme GmbH
Robert-Bosch-Straße 7
64293 Darmstadt
kontakt@ziv.de

Projekt-Nr.	50225023
Bearbeiter	ak
Geprüft	RL
Datum	31.08.2022
Maßstab	ohne
Format	DIN A3

Anlage 1.4



MAP DATA © OPENSTREETMAP CONTRIBUTORS

Projekt
**Verkehrsuntersuchung A 45,
6-streifiger Ausbau Landesgrenze
HE/NRW – Gambacher Kreuz**

Verkehrsmengen KFZ, SV
05.05.2022
0.00 Uhr - 24.00 Uhr [Kfz/24h]

AS Ehringhausen


- Legende
- KP 5.1** Zu/Abfahrt A45 / L3052
 - KP 5.2** L3052 / Kölschhauser Str.

Auftraggeber
Die Autobahn GmbH des Bundes
Niederlassung Westfalen



ZIV - Zentrum für integrierte Verkehrssysteme GmbH
Robert-Bosch-Straße 7
64293 Darmstadt
kontakt@ziv.de

Projekt-Nr.	50225023
Bearbeiter	ak
Geprüft	RL
Datum	31.08.2022
Maßstab	ohne
Format	DIN A3

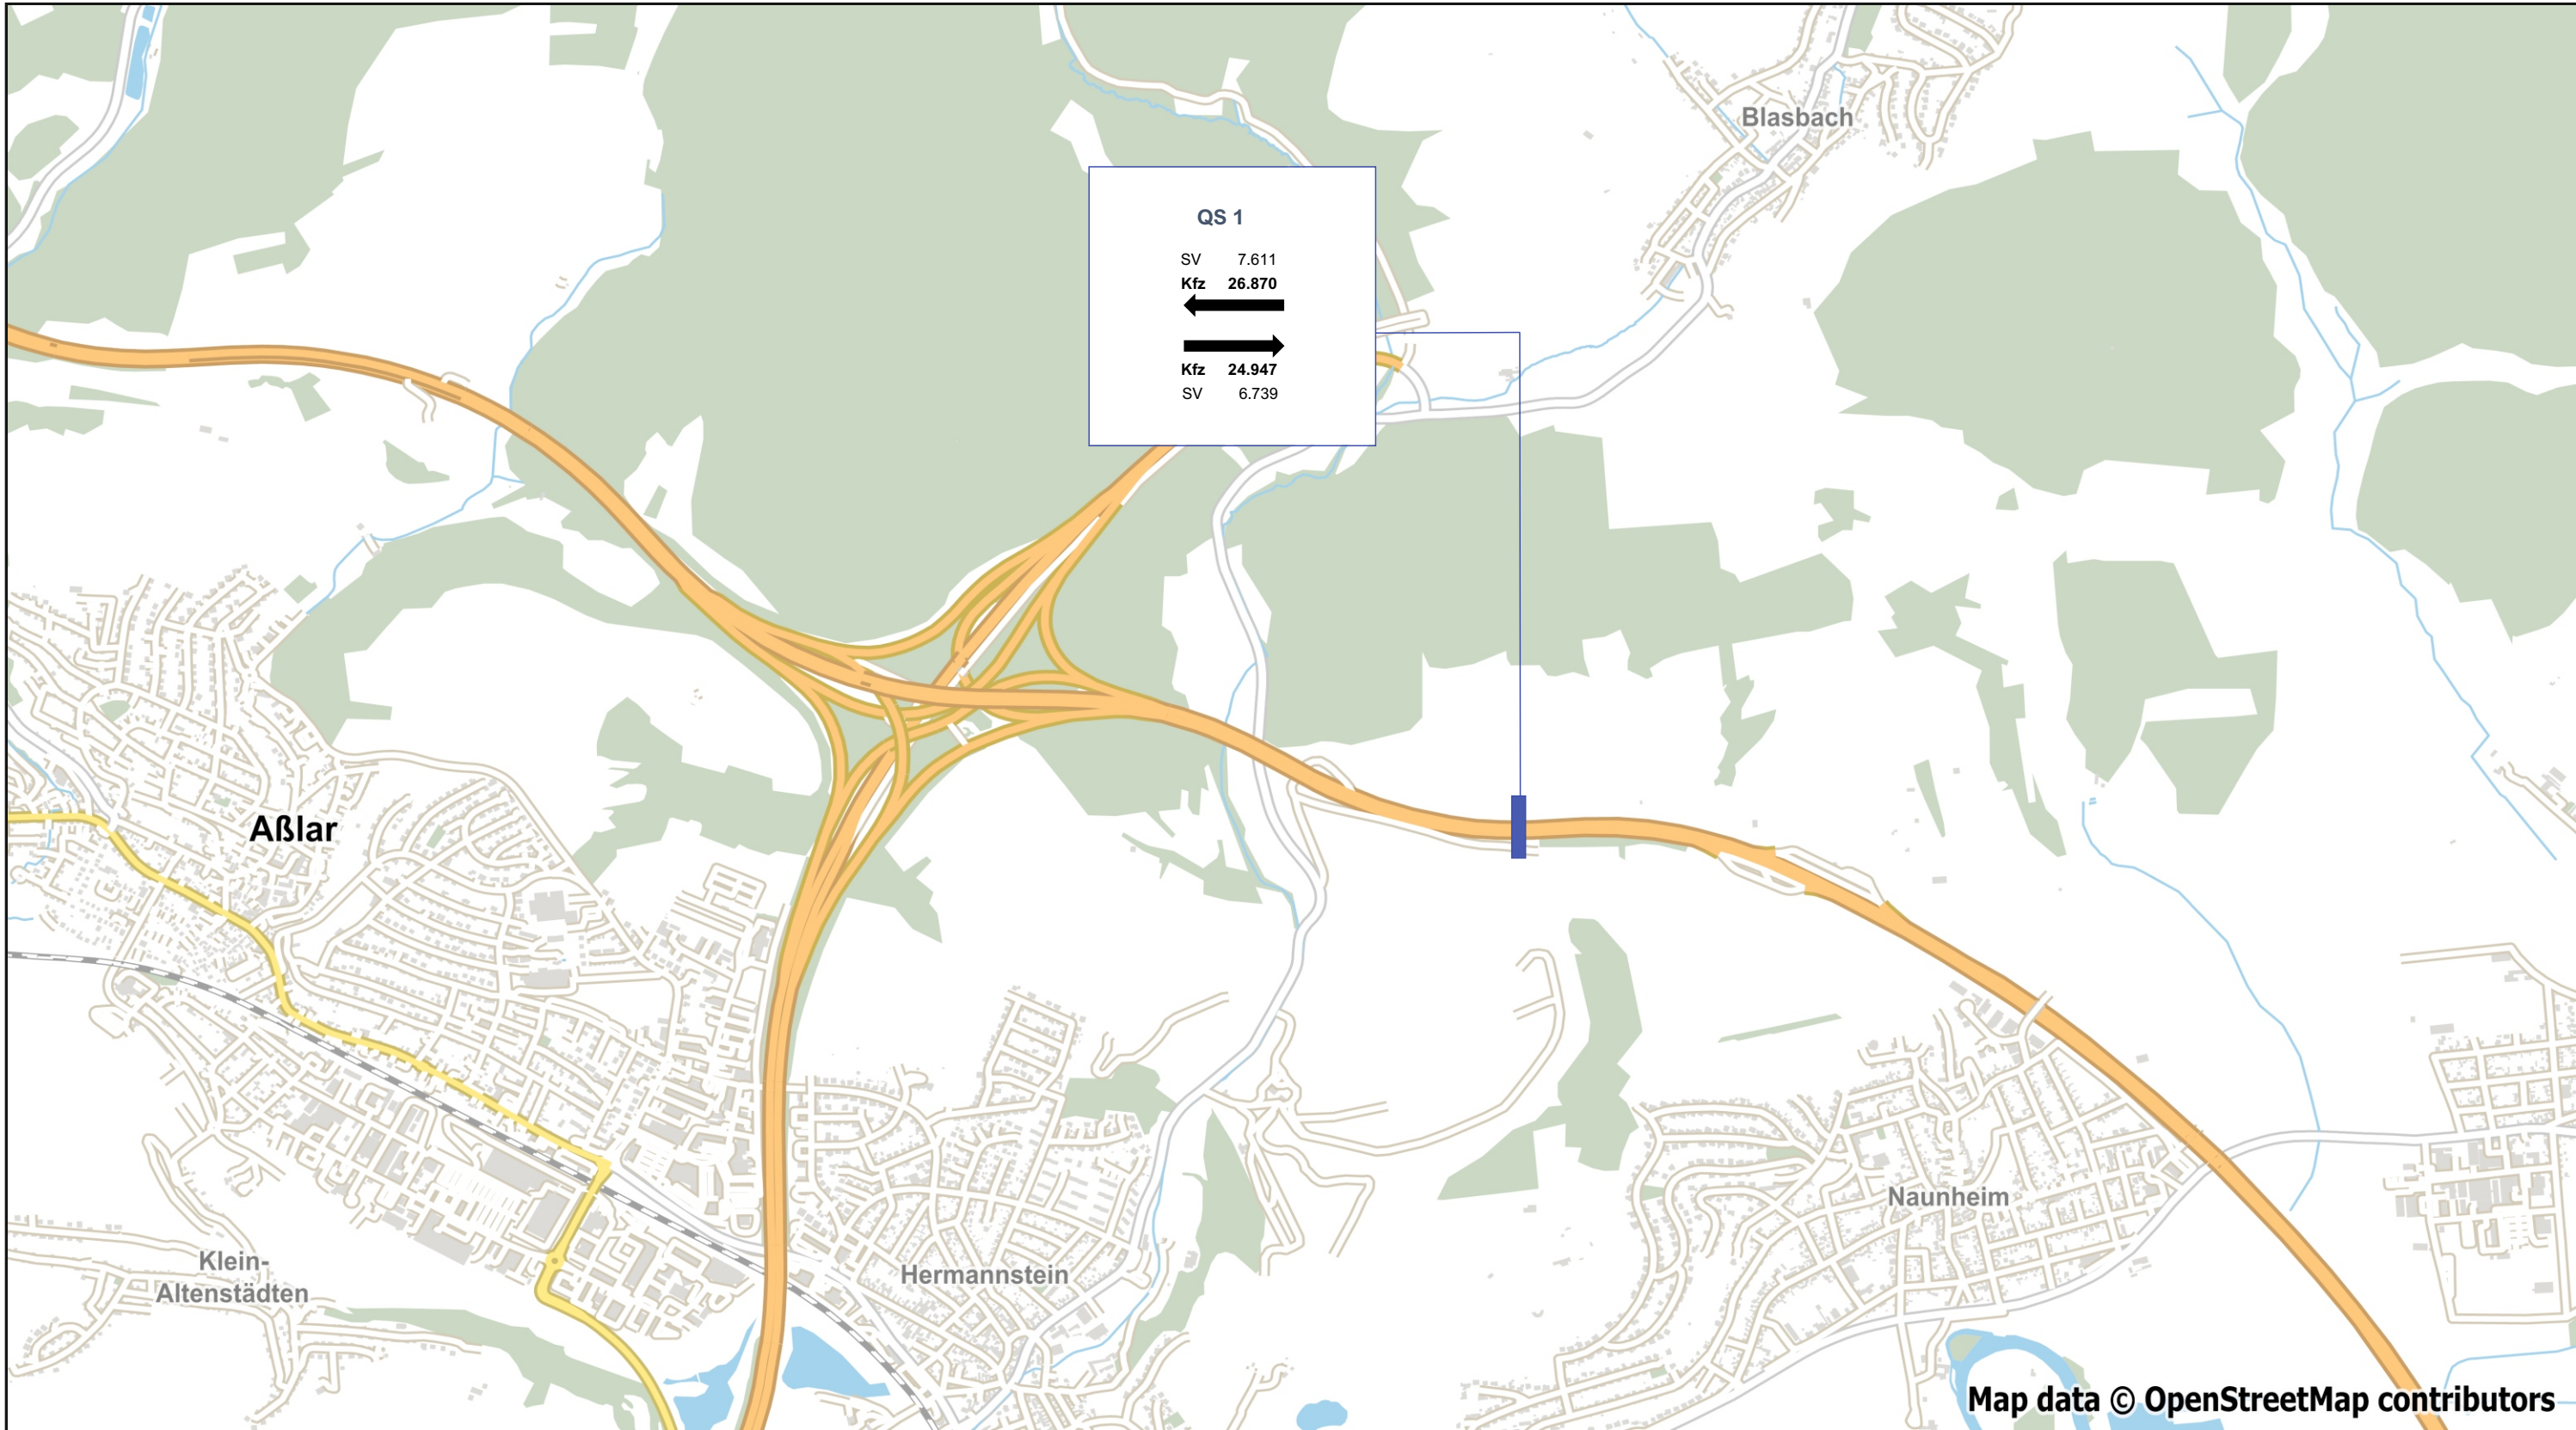

Projekt
**Verkehrsuntersuchung A 45,
6-streifiger Ausbau Landesgrenze
HE/NRW – Gambacher Kreuz**

Verkehrsmengen KFZ, SV
05.05.2022
0.00 Uhr - 24.00 Uhr [Kfz/24h]

AS Wetzlarer Kreuz

Legende
QS 1 A45


Auftraggeber
Die Autobahn GmbH des Bundes
Niederlassung Westfalen

ZIV Mobilität
planen

ZIV - Zentrum für integrierte Verkehrssysteme GmbH
Robert-Bosch-Straße 7
64293 Darmstadt
kontakt@ziv.de

Projekt-Nr.	50225023
Bearbeiter	ak
Geprüft	RL
Datum	31.08.2022
Maßstab	ohne
Format	DIN A3

Anlage 1.6

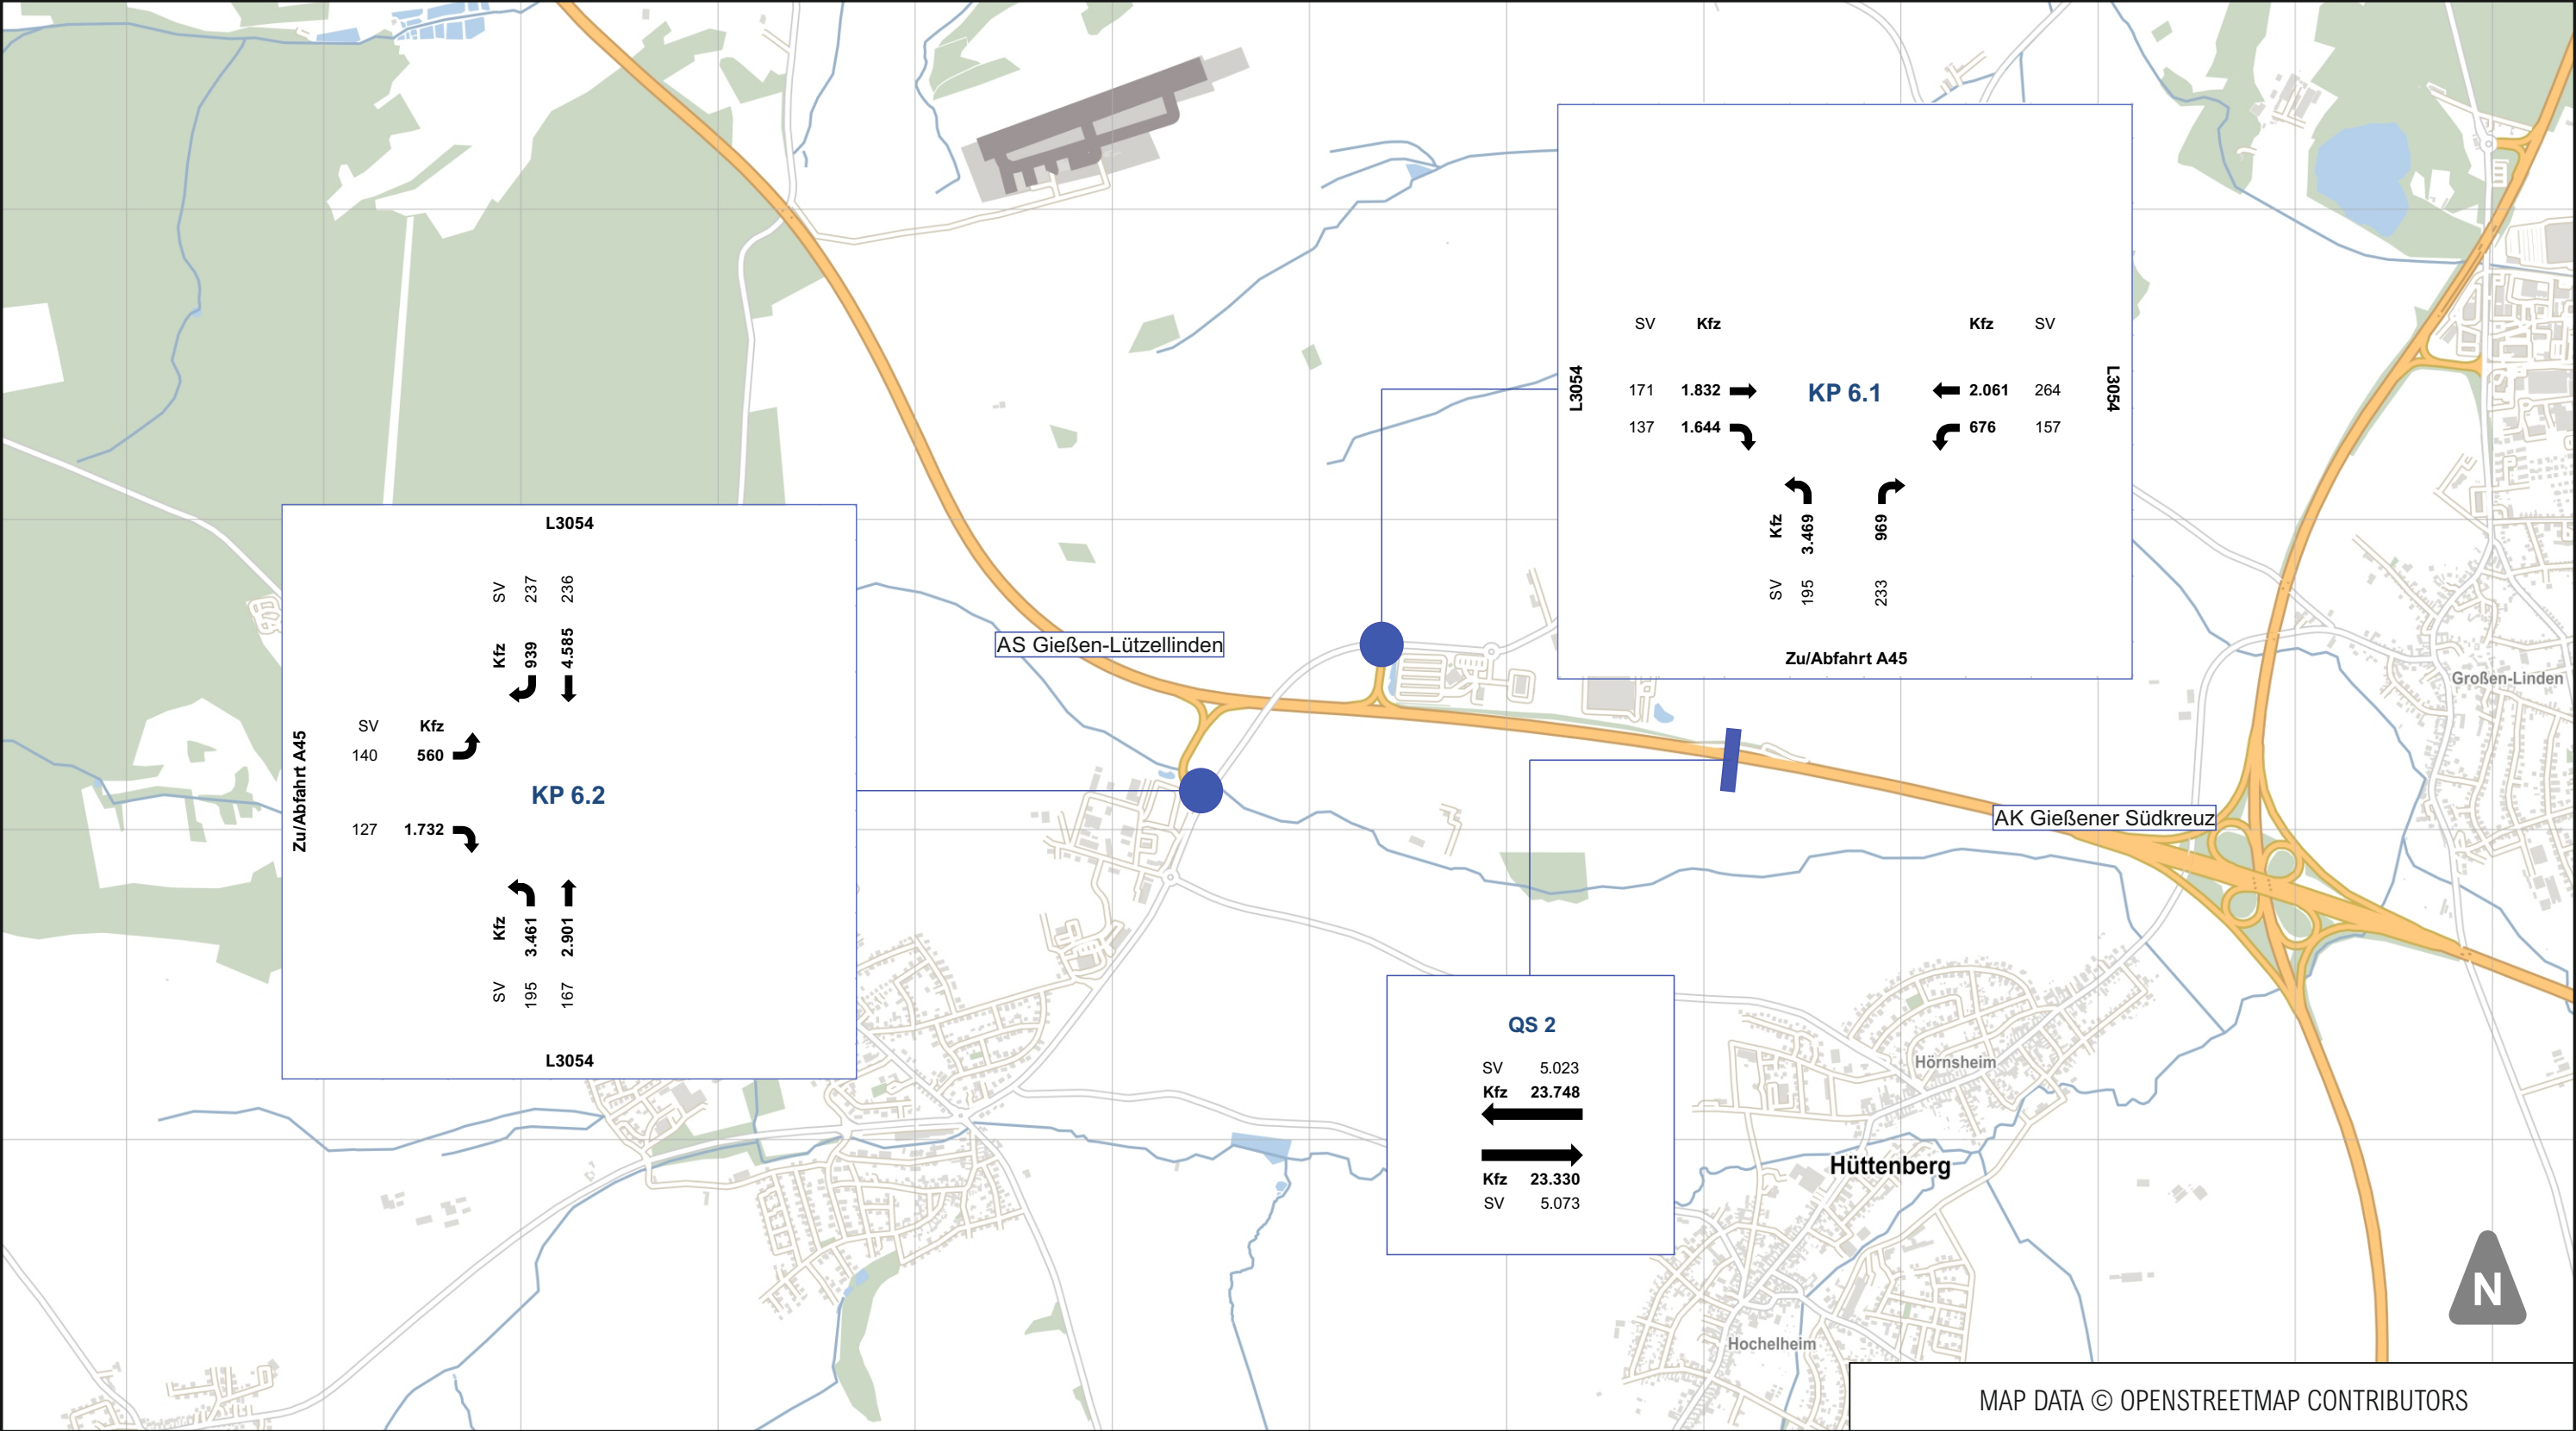

MAP DATA © OPENSTREETMAP CONTRIBUTORS

Projekt
**Verkehrsuntersuchung A 45,
6-streifiger Ausbau Landesgrenze
HE/NRW – Gambacher Kreuz**

Verkehrsmengen KFZ, SV
05.05.2022
0.00 Uhr - 24.00 Uhr [Kfz/24h]
AS Gießen-Lützellinden, AK Gießener
Südkreuz



- Legende
- KP 6.1** Zu/Abfahrt A45 / L3054
 - KP 6.2** Zu/Abfahrt A45 / L3054
 - QS 2** A45

Auftraggeber
Die Autobahn GmbH des Bundes
Niederlassung Westfalen

**Mobilität
planen**

ZIV - Zentrum für integrierte Verkehrssysteme GmbH
Robert-Bosch-Straße 7
64293 Darmstadt
kontakt@ziv.de

Projekt-Nr.	50225023
Bearbeiter	ak
Geprüft	RL
Datum	31.08.2022
Maßstab	ohne
Format	DIN A3

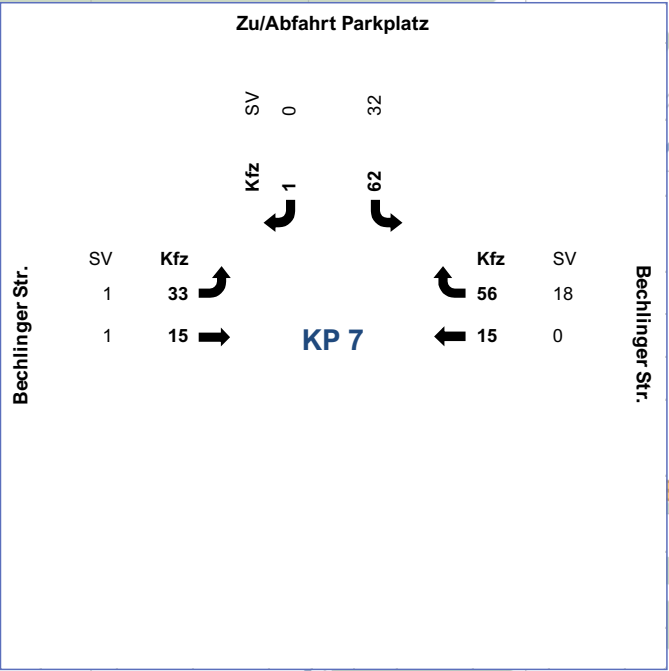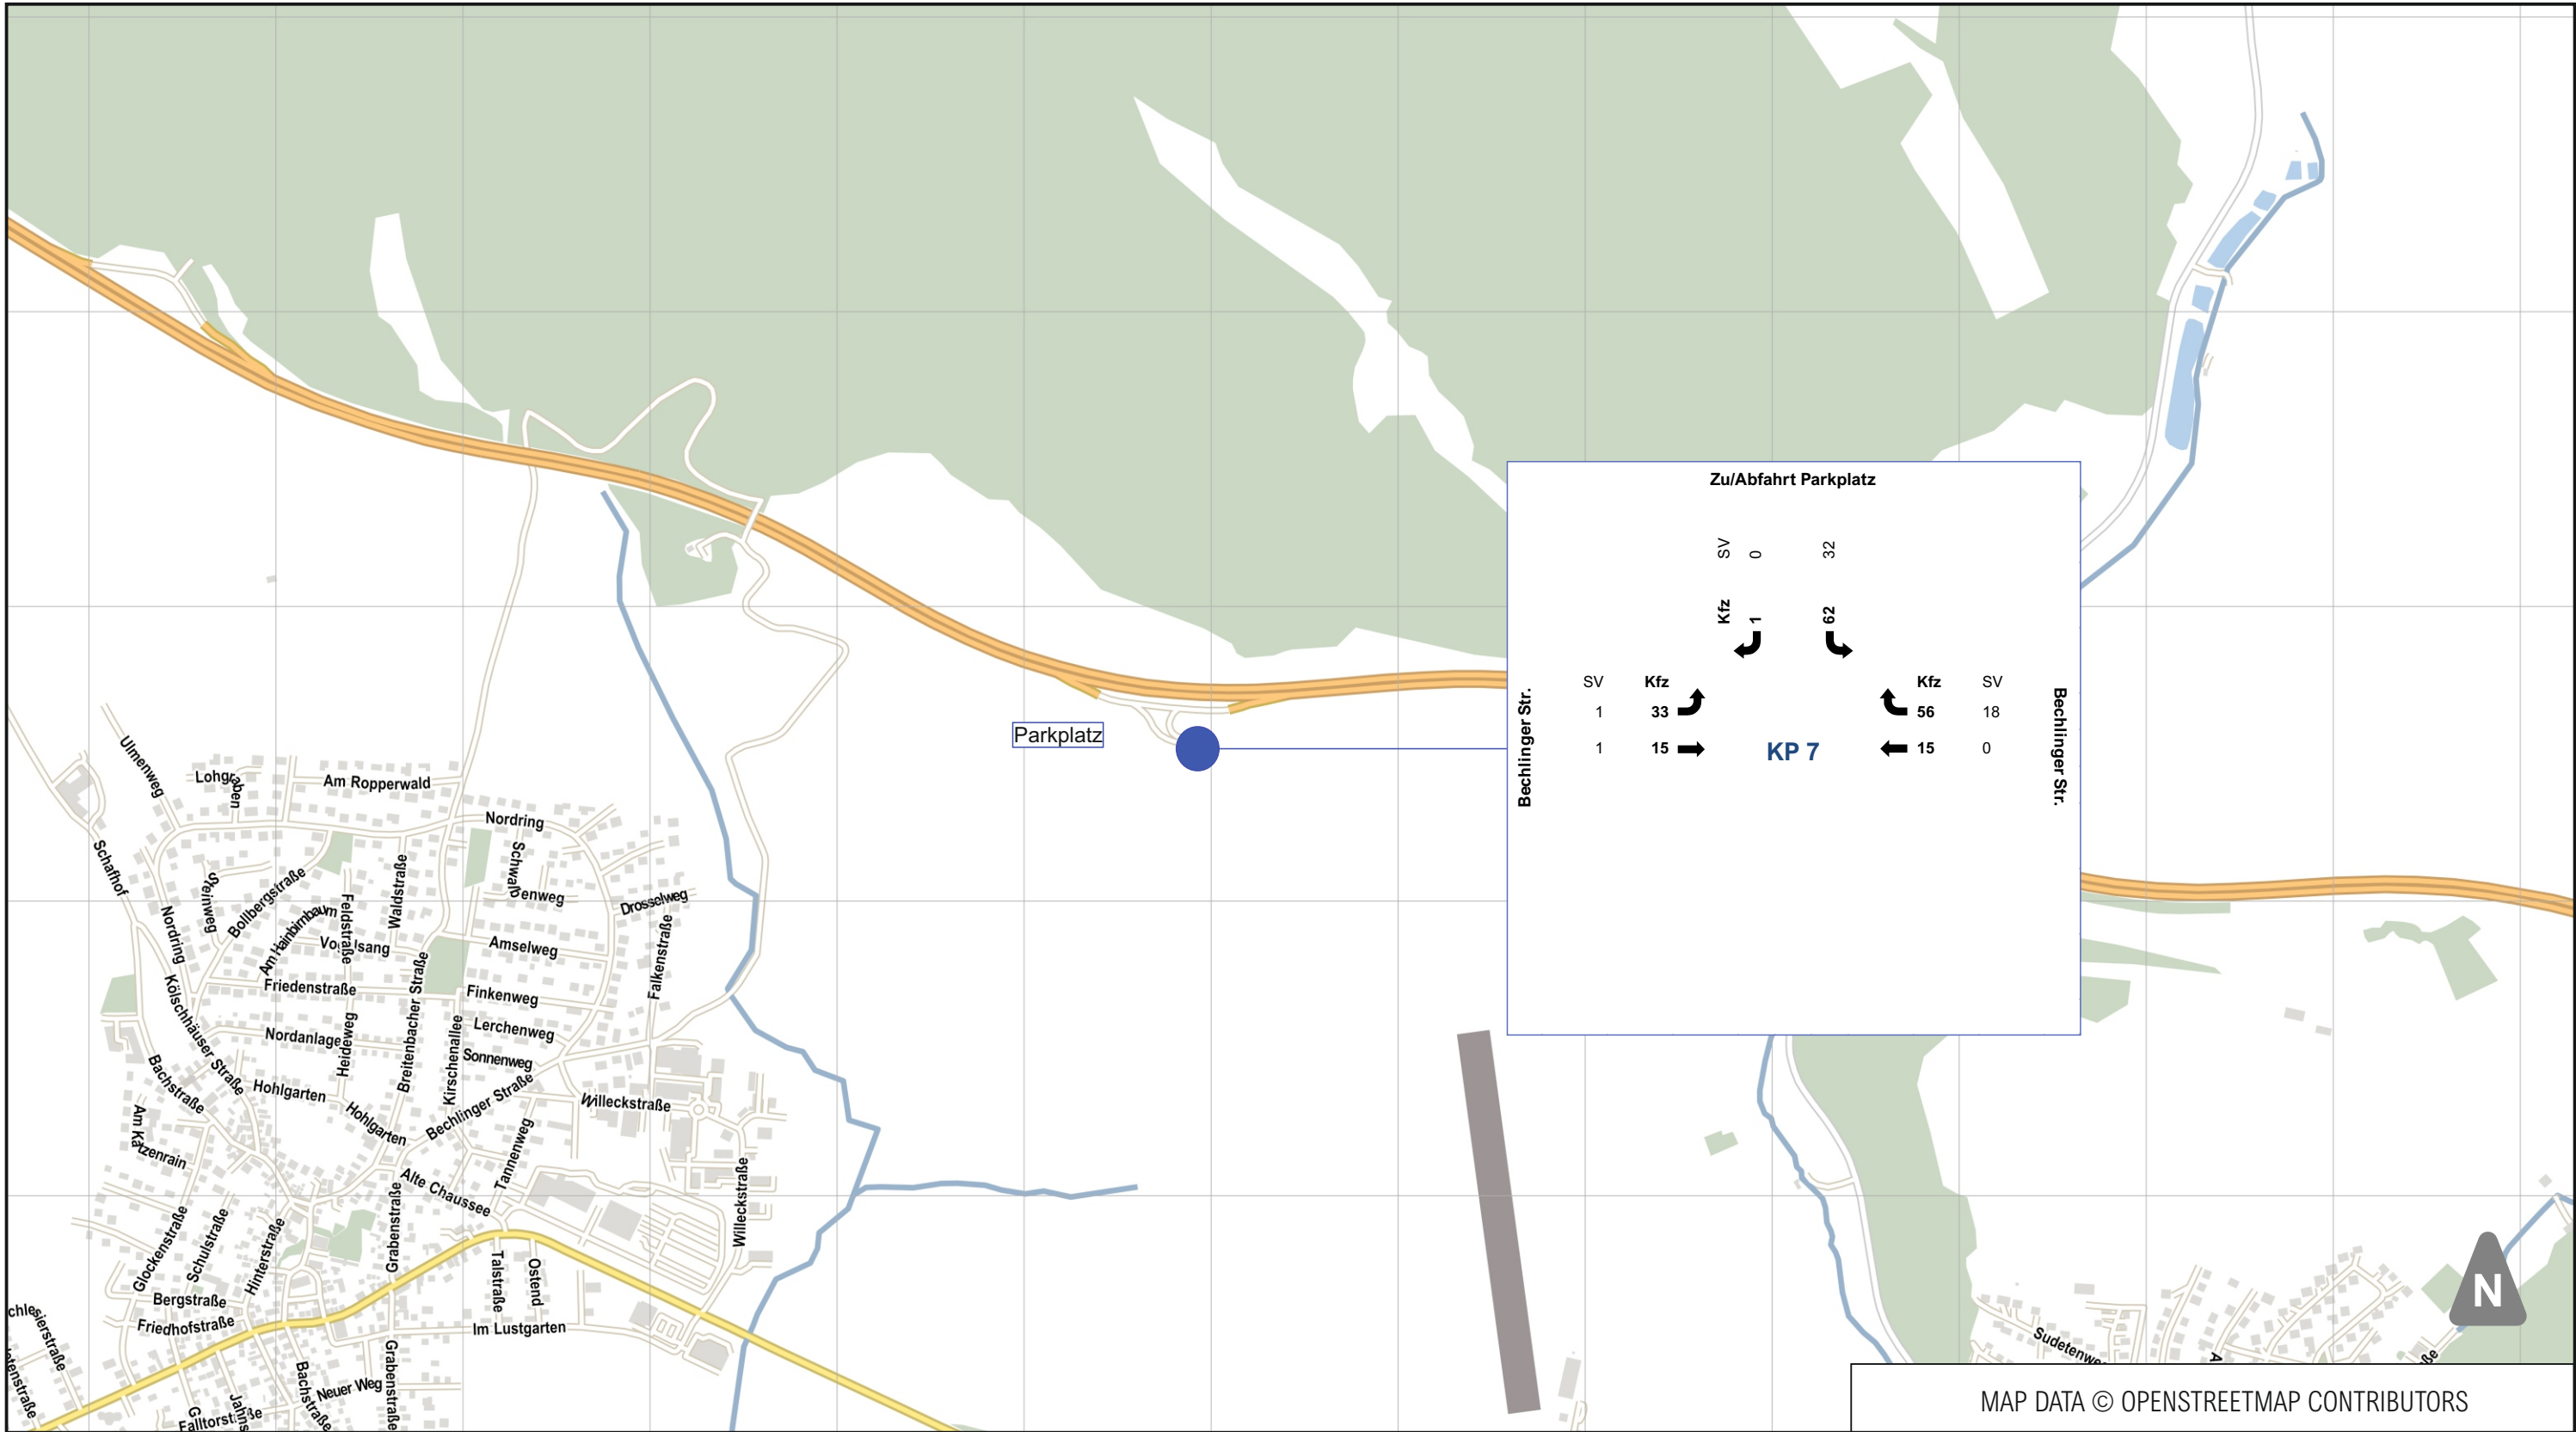

MAP DATA © OPENSTREETMAP CONTRIBUTORS

Projekt

**Verkehrsuntersuchung A 45,
6-streifiger Ausbau Landesgrenze
HE/NRW – Gambacher Kreuz**

Verkehrsmengen KFZ, SV
05.05.2022
0.00 Uhr - 24.00 Uhr [Kfz/24h]

Parkplatz Bechlinger Str.

Legende

KP 7 Bechlinger Str. / Zu/Abfahrt Parkplatz

Auftraggeber

Die Autobahn GmbH des Bundes

Niederlassung Westfalen



**Mobilität
planen**

Projekt-Nr.	50225023
Bearbeiter	ak
Geprüft	RL
Datum	31.08.2022
Maßstab	ohne
Format	DIN A3

ZIV - Zentrum für integrierte Verkehrssysteme GmbH
Robert-Bosch-Straße 7
64293 Darmstadt
kontakt@ziv.de

Anlage 1.8