


Y 32460116.665
X 5606597.180

Y 32461193.245
X 5606426.666

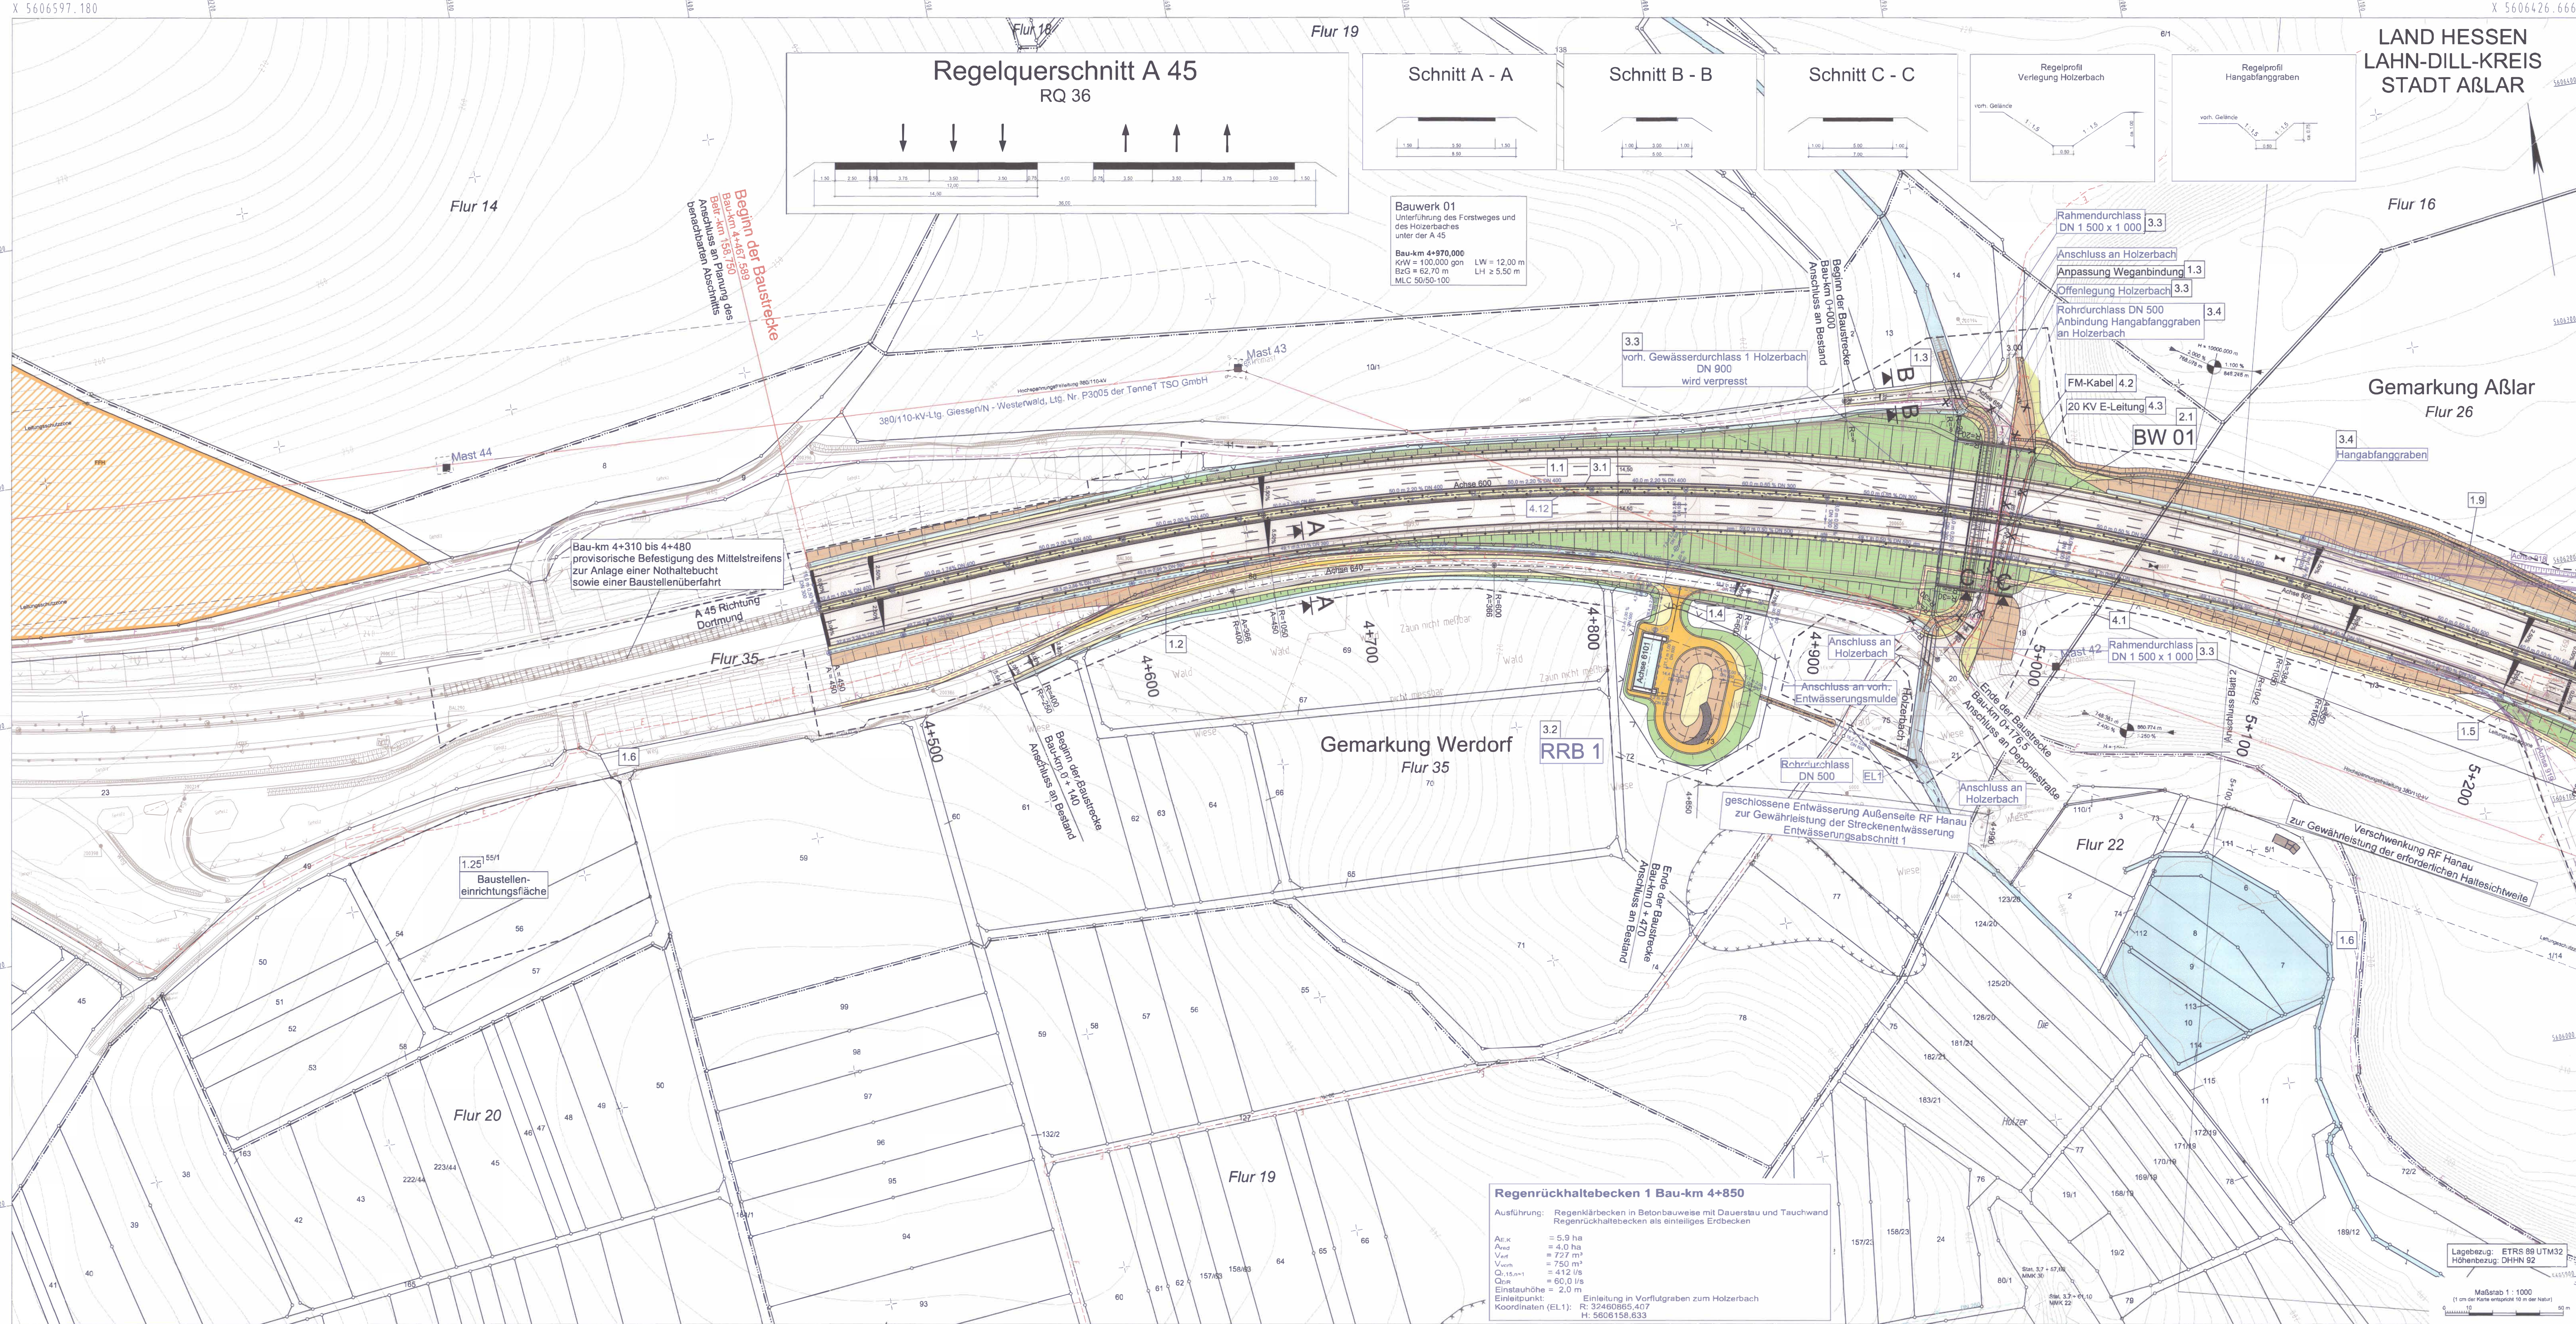

Zeichenerklärung

Planung

- Einschnittsböschung
- Müde mit Fließrichtung
- Fahrbahn mit Achse und Fahrstreifenabteilung
- Bankett
- Dammböschung
- Entwässerungsgraben mit Fließrichtung
- Wirtschaftsweg gebunden/ungebunden
- Straßennebenflächen
- Fahrbahnteller / Insel
- Brücke mit Widerlager

Immissionsschutz

- Lärmschutzwand
- Lärmschutzwall

Sonstiges

- frei zuhaltendes Sichtfeld
- Regenrückhaltebecken mit Nummer
- Baufeldgrenze
- Rückbaufläche
- Wildschutzzaun
- Einzaunung
- Schutzsperre
- Bestandsgewässer (Gewässerfläche aus ALKIS)
- Baustraßen

Versorgungseinrichtungen

Entwässerung

Schutzgebiete

weitere Gebiete

1	2	3	4
Kennzeichnung TenneT-Leitungen Nr. 4.12			
Nr.	Art der Änderung	Datum	Zeichen

Auftraggeber/Planverfasser:	bearbeitet:	Datum	Zeichen
EIBS Entwurfs- und Ingenieurbüro Straßenwesen GmbH	Mai 2017	26.01.2018	Sauermann
Bernhardstraße 92, 01187 Dresden, Tel. (0351) 466110 Dresden, den 30.05.2017	gezeichnet:	Mai 2017	Mehner
	geprüft:	Mai 2017	Müller

Hessen Mobil Straßen- und Verkehrsmanagement	HESSEN	bearbeitet:	Datum	Zeichen
		gezeichnet:	Juni 2017	R. Schäfer
		geprüft:		

FESTSTELLUNGSENTWURF

Straße: A 45

Beginn zw. NK 5316 029 u. NK 5416 038 Station 158,750
Ende: zw. NK 5316 029 u. NK 5416 038 Station 161,563
Hessen ID: 20855.20856

Unterlage / Blatt-Nr.: 5/1 a
Lageplan A 45

Maßstab: 1:1.000

Ersatzneubau der Talbrücken Bechlingen und Bombach mit sechsstreifigem Ausbau

1. Planänderung
von Betr.-km 158,750 bis Betr.-km 161,563
von Bau-km 4+468 bis Bau-km 7+261

Aufgestellt: 14.02.2018
Dienstag, den 14. Februar 2018
Hessen Mobil
Dezernat A 45

Planfestgestellte Unterlage Nr. 5.1a
Planfeststellungsbeschluss vom 31.07.2020, Gz. 0514-0482/194
Wiesbaden, den 21.08.2020
Hessisches Ministerium für Wirtschaft, Energie, Verkehr und Wohnen
AG 10
Im Auftrag
Angestellte

Y 32460030.000
X 5606050.000

Y 32461106.580
X 5605879.486