



# Zeichenerklärung

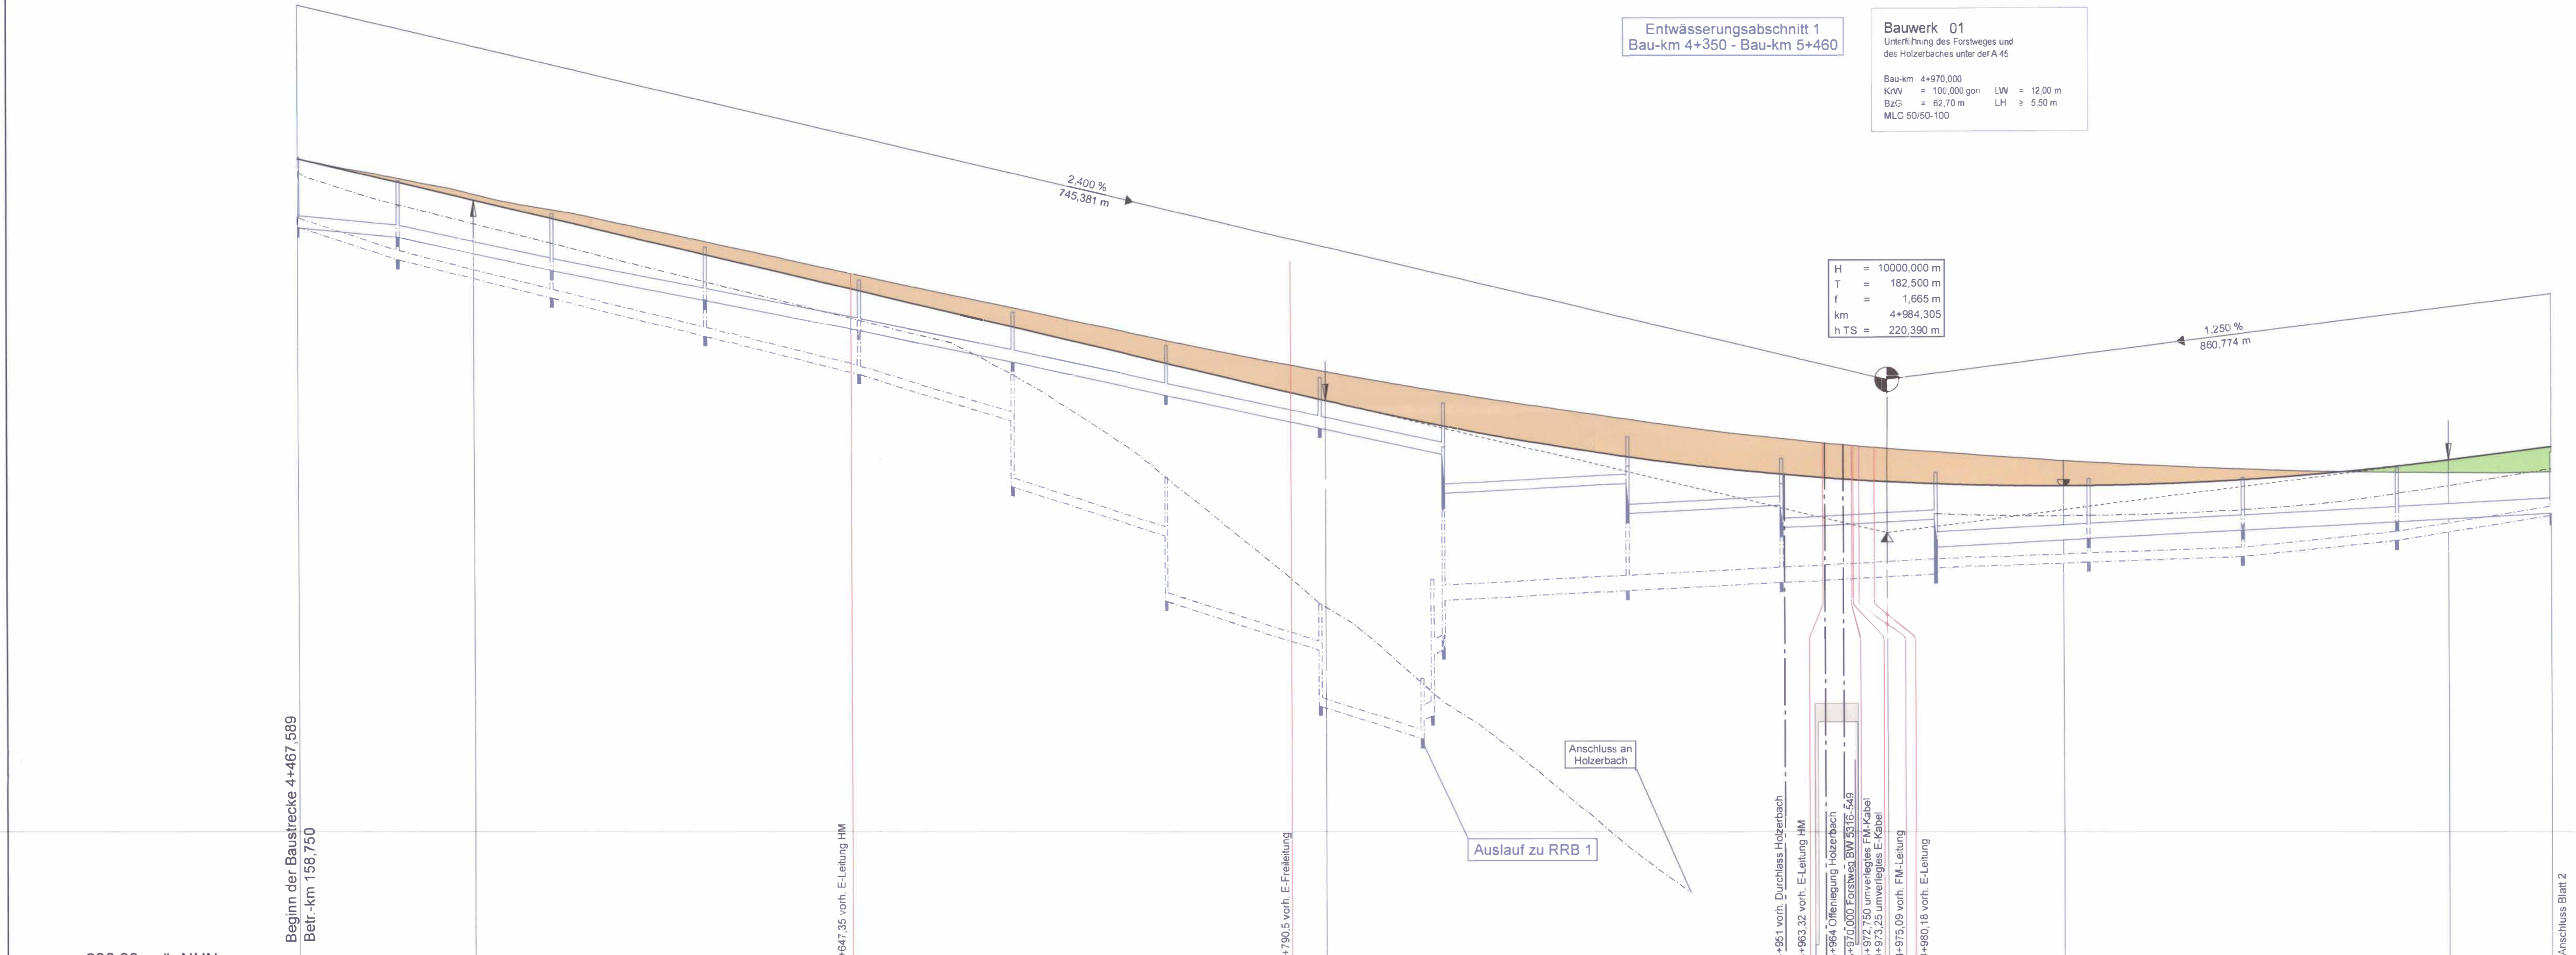

Station	4+500	4+600	4+700	4+800	4+900	5+000	5+100	5+200
<b>Gradientenhöhe</b>	232,74	232,46	232,00	231,53	231,42	231,05	229,57	229,09
<b>Station Gradiente</b>	487,59	480,00	500,00	520,00	524,68	531,05	539,57	540,00
<b>Entwässerung mitte</b> Sohlhöhe / Dimension Entwässerungsleitung	D 232,84 S 230,31	DN 400 1,00 ‰	DN 400 1,74 ‰	DN 400 2,00 ‰	DN 400 2,00 ‰	DN 400 2,10 ‰	DN 400 2,20 ‰	DN 400 2,20 ‰
<b>Entwässerung rechts</b> Sohlhöhe / Dimension Entwässerungsleitung	D 232,33 S 230,57	DN 300 3,34 ‰	DN 300 2,56 ‰	DN 300 2,56 ‰	DN 300 3,17 ‰	DN 300 3,34 ‰	DN 300 3,34 ‰	DN 500 0,50 ‰
<b>Geländehöhe</b>	232,79	232,52	232,14	231,73	231,27	230,99	230,48	230,00
<b>Station Gelände</b>	487,59	480,00	500,00	520,00	524,68	531,05	539,57	540,00

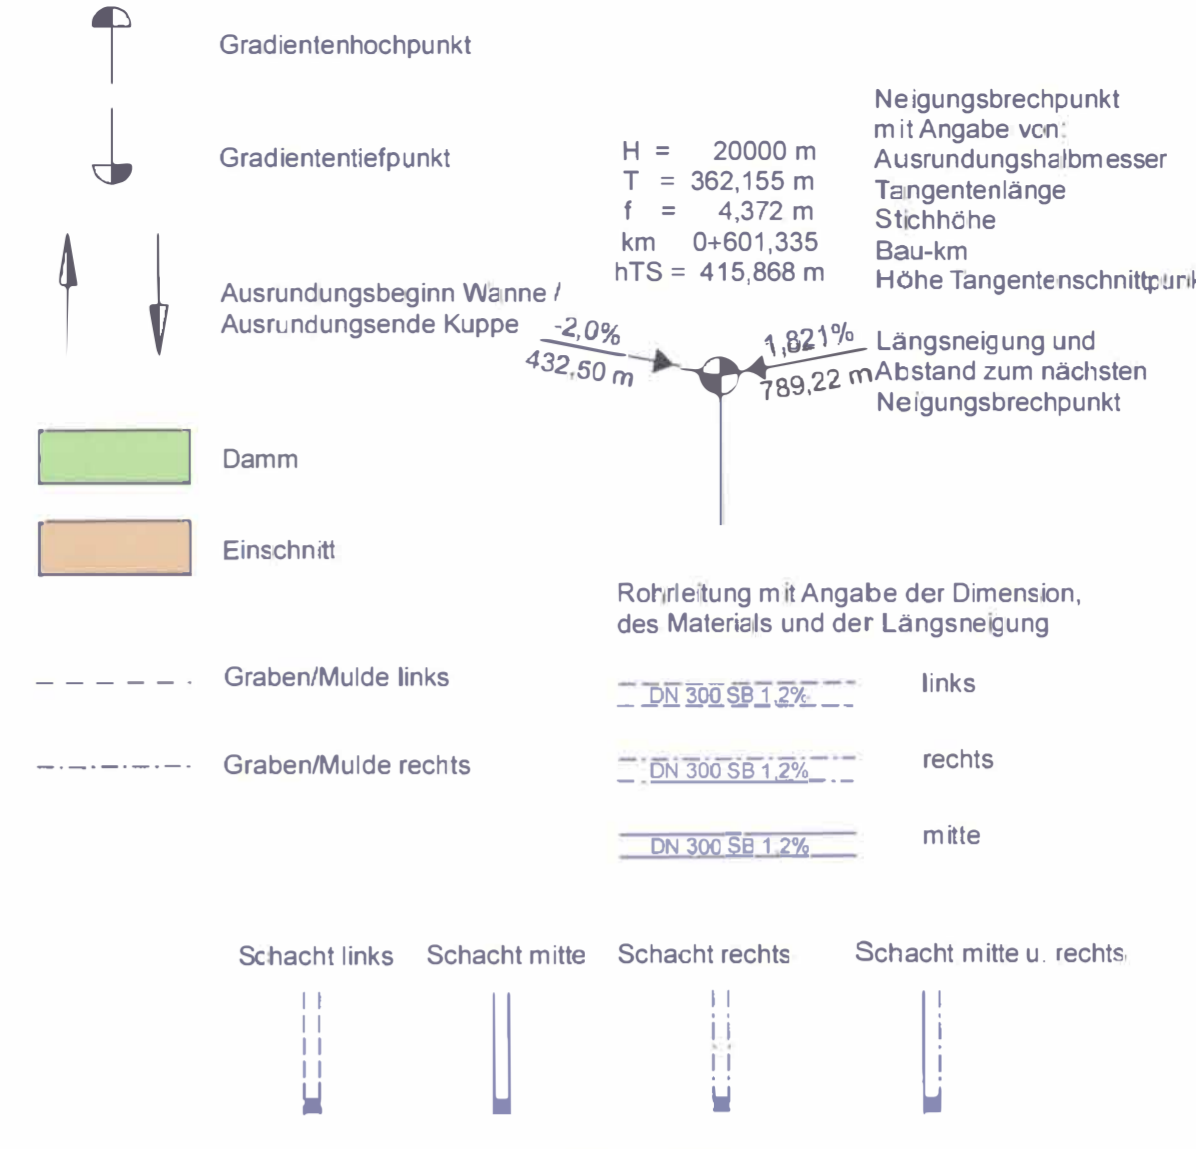

Nr.	Art der Änderung	Datum	Zeichen

Entwurfsbearbeitung:  
**EIBS** Entwurfs- und Ingenieurbüro Straßenwesen GmbH  
 Bernhardstraße 92, 01187 Dresden, Tel. (0351) 46610

arbeitet: Datum Name  
 gezeichnet: Mai 2017 Weigand  
 geprüft: Mai 2017 Mehrt

Dresden, den 30.05.2017

Hessen Mobil  
 Straßen- und Verkehrsmanagement

HESSEN  
 Straßen- und Verkehrsmanagement

arbeitet: Datum Name  
 gezeichnet: Juni 2017 R. Schäfer  
 geprüft: Juni 2017 R. Schäfer

## FESTSTELLUNGSENTWURF

Straße: A 45

Beginn: zw. NK 5316 029 u. NK 5416 038 km 158,750  
 Ende: zw. NK 5316 029 u. NK 5416 038 km 161,563

Hessen-ID: 20855, 20856

Umfeld: 6 / 1  
 Höhenplan A 45  
 RF Hanau  
 Maßstab: 1:1 000/100

**Ersatzneubau der Talbrücken Bechlingen und Bornbach mit sechsstreifigem Ausbau**  
 von Betr.-km 158,750 bis Betr. 161,563  
 von Bau-km 4+468 bis Bau-km 7+281

Aufgestellt:  
 Dillenburg, den 30.08.2017  
 Hessen Mobil  
 - Dezernat A 45 -

gez. H. Keller  
 Dezernent

Planfestgestellte Unterlage Nr. 6.1 zum **Planfeststellungsbeschluss** vom 31.07.2020. Gz. 06 14-0492-194 Wiesbaden, den 21.08.2020  
 Hessisches Ministerium für Wirtschaft, Energie, Verkehr und Wohnen  
 Amt VI  
 im Aufrag

Angestellte

(Seal of the Hessian State)