


Längsschnitt Umverlegung Holzerbach

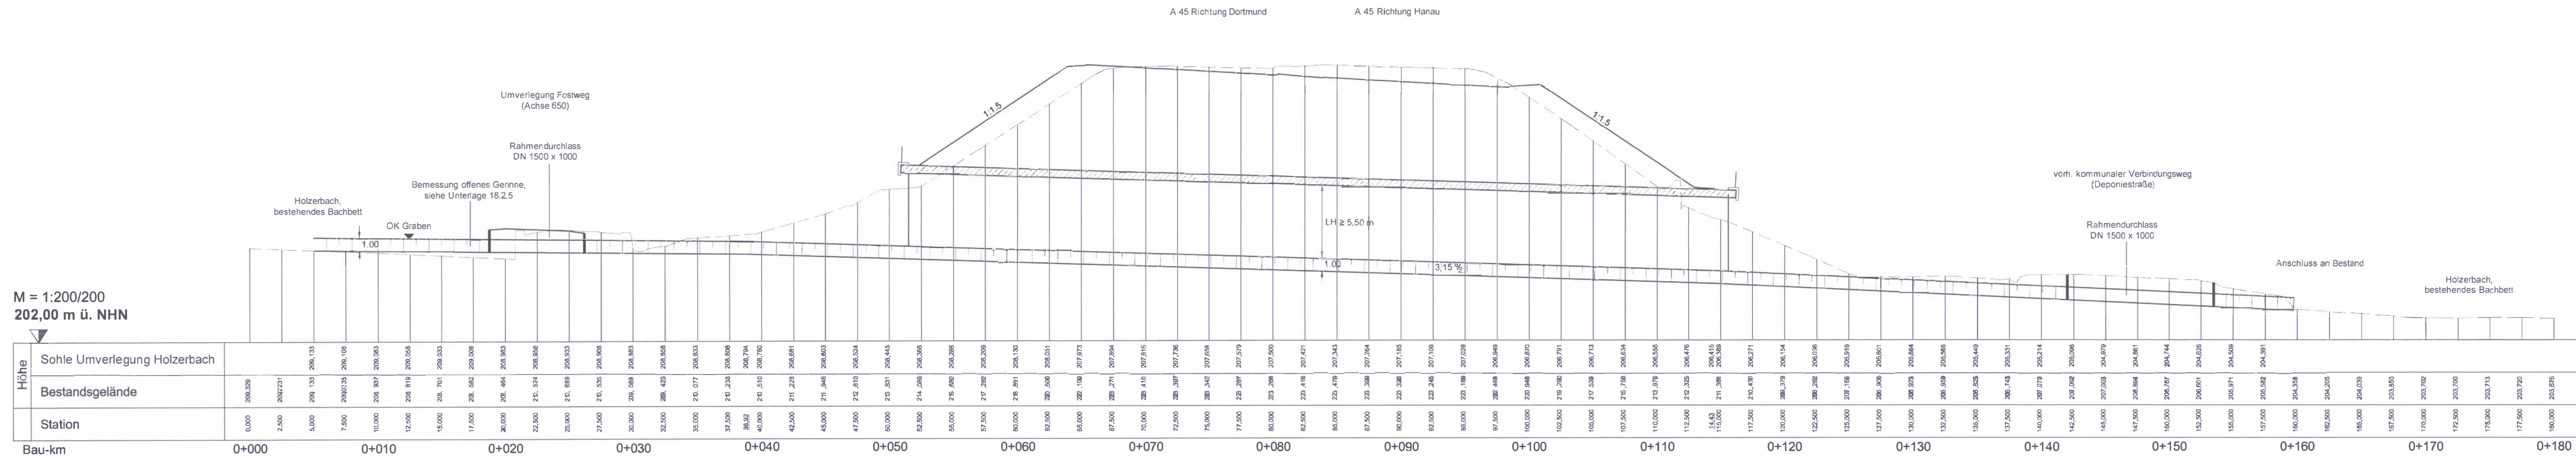

Höhe	Sohle Umverlegung Holzerbach	Bestandsgelände	Station	Bau-km
		208,229	0,00	0+000
		208,231	2,50	0+000
		209,133	5,00	0+000
		209,035	7,50	0+010
		208,937	10,00	0+010
		208,819	12,50	0+010
		208,701	15,00	0+020
		208,562	17,50	0+020
		208,494	20,00	0+020
		210,524	22,50	0+040
		210,689	25,00	0+040
		210,535	27,50	0+040
		209,089	30,00	0+030
		209,425	32,50	0+030
		210,077	35,00	0+030
		210,233	37,50	0+040
		208,794	39,52	0+040
		210,510	40,00	0+040
		211,223	42,50	0+040
		211,646	45,00	0+050
		212,610	47,50	0+050
		213,631	50,00	0+050
		214,088	52,50	0+050
		215,682	55,00	0+060
		217,282	57,50	0+060
		218,891	60,00	0+060
		220,500	62,50	0+060
		222,109	65,00	0+070
		223,271	67,50	0+070
		223,410	70,00	0+070
		223,397	72,50	0+080
		223,342	75,00	0+080
		223,287	77,50	0+080
		223,298	80,00	0+080
		223,418	82,50	0+090
		223,479	85,00	0+090
		223,389	87,50	0+090
		223,328	90,00	0+090
		223,246	92,50	0+110
		223,189	95,00	0+110
		223,488	97,50	0+110
		223,548	100,00	0+120
		219,280	102,50	0+120
		217,539	105,00	0+120
		215,738	107,50	0+110
		213,978	110,00	0+110
		212,325	112,50	0+110
		208,415	114,43	0+110
		211,388	115,000	0+110
		210,430	117,500	0+110
		206,379	120,000	0+120
		206,282	122,500	0+120
		207,156	125,000	0+130
		206,906	127,500	0+130
		206,923	130,000	0+130
		206,959	132,500	0+130
		206,825	135,000	0+140
		206,749	137,500	0+140
		207,079	140,000	0+140
		209,082	142,500	0+140
		207,003	145,000	0+150
		206,894	147,500	0+150
		206,787	150,000	0+150
		206,601	152,500	0+150
		205,971	155,000	0+160
		205,582	157,500	0+160
		204,359	160,000	0+160
		204,205	162,500	0+160
		204,039	165,000	0+170
		203,650	167,500	0+170
		203,702	170,000	0+170
		203,700	172,500	0+170
		203,713	175,000	0+170
		203,720	177,500	0+170
		203,675	180,000	0+180

Nr.	Art der Änderung	Datum	Zeichen

EIBS Entwurfs- und Ingenieurbüro
Straßenwesen GmbH
Bernhardstraße 92, 01187 Dresden, Tel. (0351) 46610
Dresden, den 30.05.2017

bearbeitet	Mai 2017	Burmeister
gezeichnet	Mai 2017	Mehner
geprüft:	Mai 2017	Weigand

Hessen Mobil
Straßen- und Verkehrsmanagement

bearbeitet		
gezeichnet		
geprüft:	Juni 2017	R. Schäfer

FESTSTELLUNGSENTWURF

Straße: A 45
Beginn: zw. NK 5316 029 u. NK 5416 038, Strecken-km 158,750
Ende: zw. NK 5316 029 u. NK 5416 038, Strecken-km 161,563
Hessen ID: 20855, 20856

Unterlage / Blatt-Nr.: 18.4 / 5
Längsschnitt Umverlegung Holzerbach
Maßstab: 1 : 200/ 200

Ersatzneubau der Talbrücken Bechlingen und Bornbach mit sechsstreifigem Ausbau
von Betr.-km 158,750 bis Betr. 161,563
von Bau-km 4 + 468 bis Baukm 7+281

Aufgestellt:
Dillenburg, den 30.08.2017
Hessen Mobil
- Dezernat A 45 -

[Signature]
Dezernent

Planfestgestellte Unterlage
Nr. 18.4.5
zum
Planfeststellungsbeschluss
vom 31.07.2020 Gz. 061-k-04#2 194
Wiesbaden, den 21.08.2020
Hessisches Ministerium
für Wirtschaft, Energie, Verkehr
und Wohnen
Abt. VI
Im Auftrag

Angestellte