



380-kV-Höchstspannungsfreileitung

Bischofsheim - Pkt. Griesheim

Bl. 4134

Lageplan

1:2000

von Portal/Mast Nr. 1001 bis Mast Nr. 3

Gemarkung	: RÜSSELSHEIM	BISCHOFSSHEIM
Gemeinde	: Rüsselsheim	Bischofsheim
Kreis	: Groß-Gerau	Groß-Gerau
Reg.-Präs.	: Darmstadt	Darmstadt
Land	: Hessen	Hessen
Katasteramt	: LK Groß-Gerau, AS	Groß-Gerau LK
Grundbuchamt	: Rüsselsheim	Groß-Gerau

Änderungen	Datum
------------	-------


Ausgabe:	01.09.2017	12:10:14
Erstellt:	28.11.2016	10:21:35
Inhalt:	Planung	



SPIE SAG GmbH



Amprion GmbH
B-LP / Projekte
A-AF / Genehmigungen Süd / Umweltschutz Leitungen

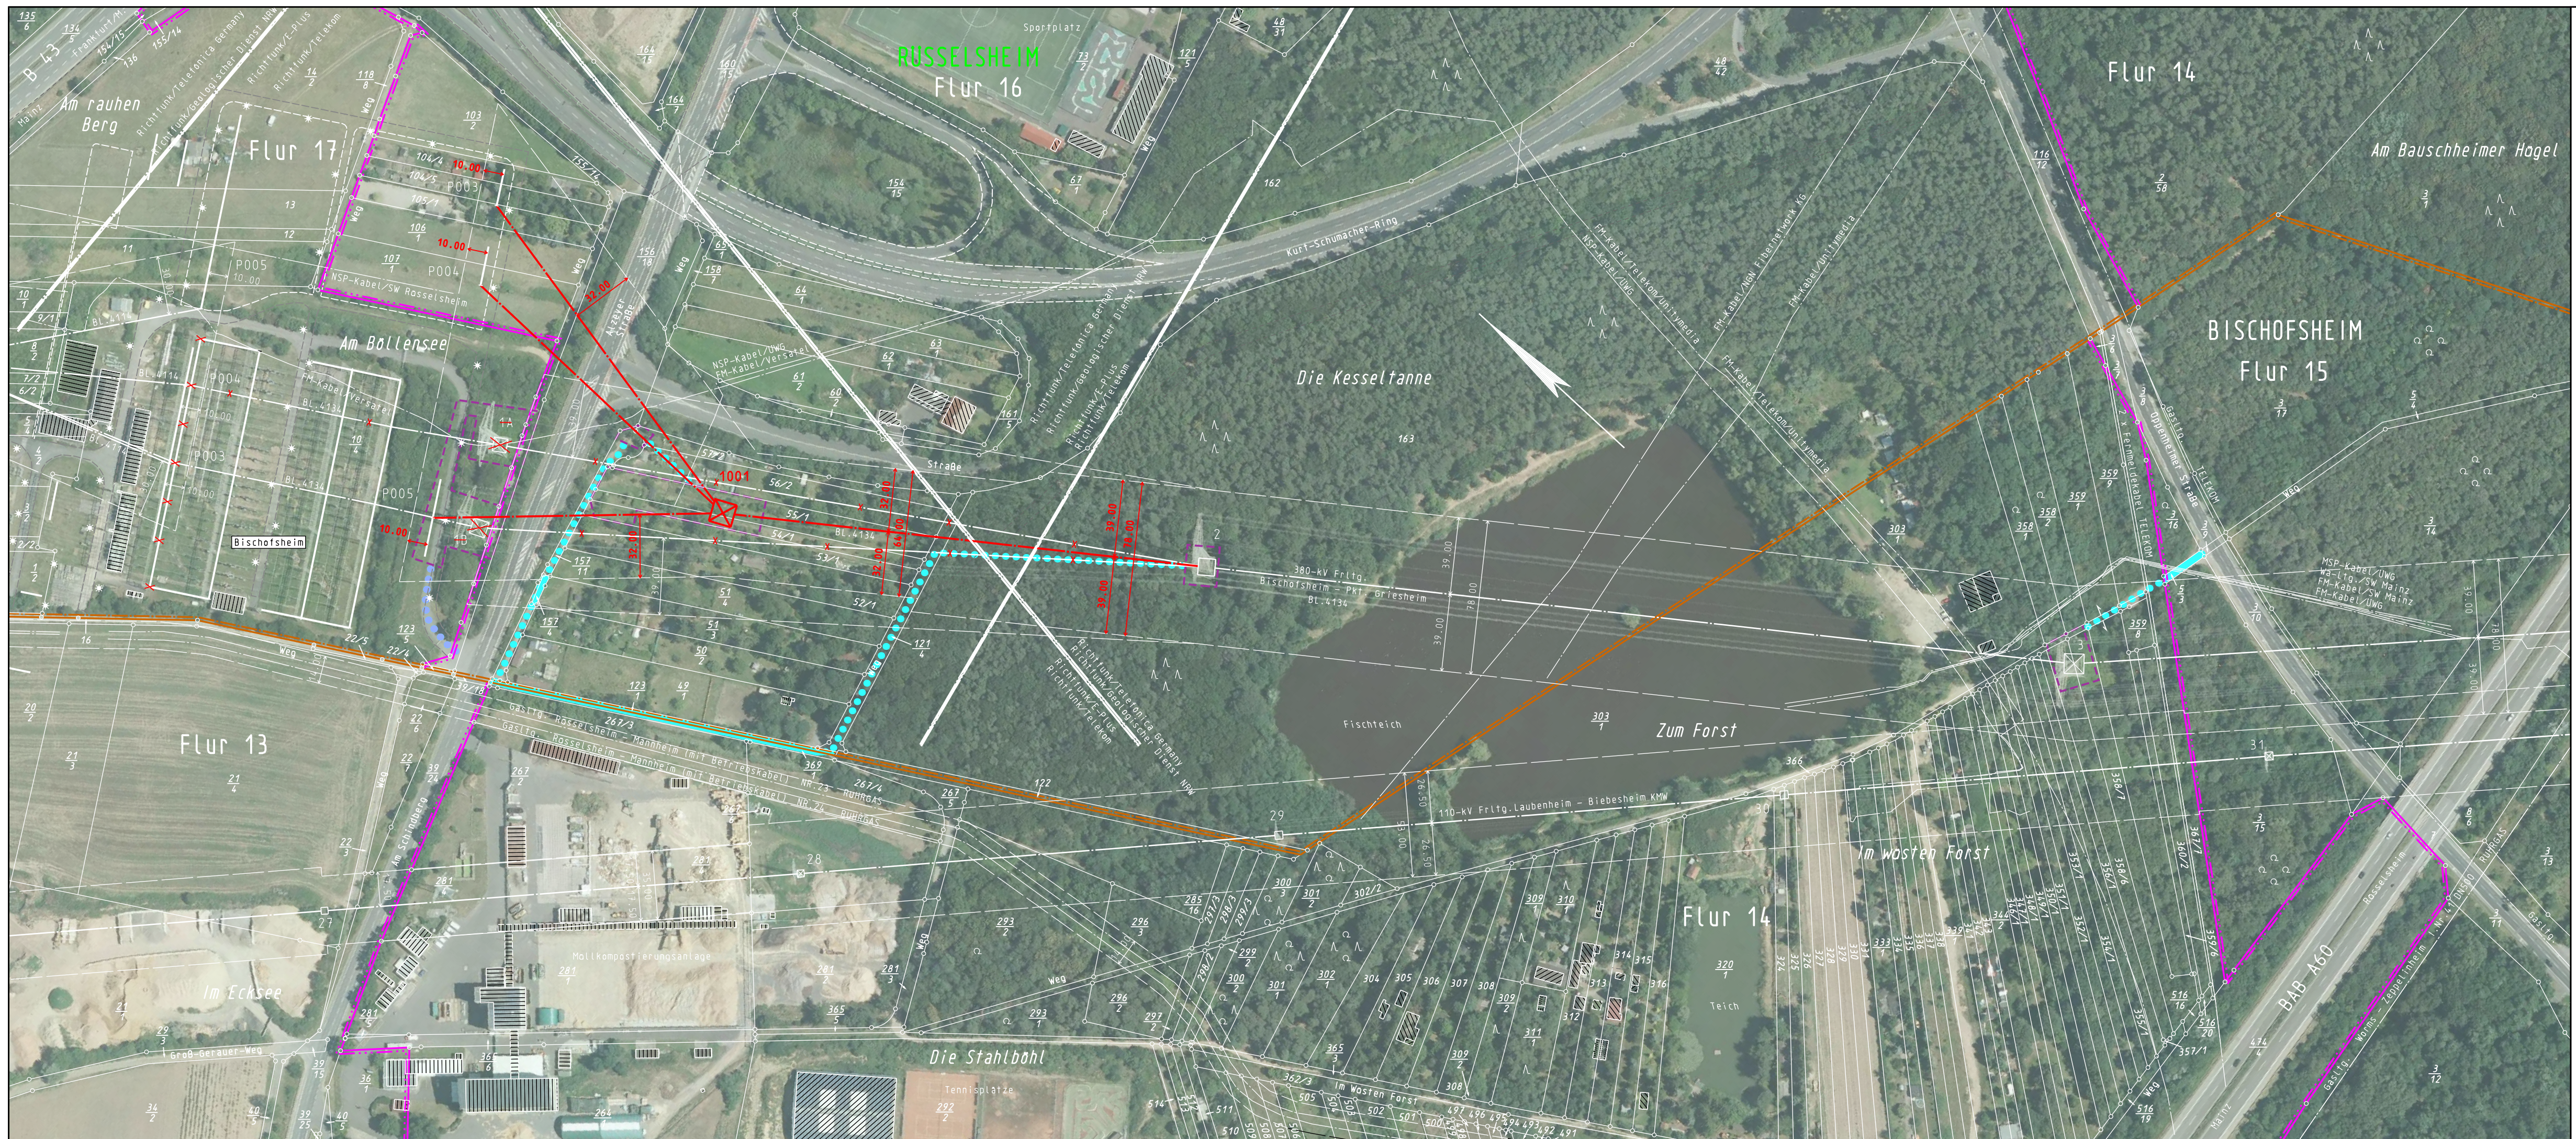

Legende

- Staatsgrenze
- Landesgrenze
- Reg.-Bez. Grenze
- Kreisgrenze
- Gemeindegrenze
- Gemarkungsgrenze
- Flurgrenze
- Tragmast (vorhanden) mit Leitungssache
- Abspannmast (vorhanden) mit Leitungssache
- Tragmast (geplant) mit Leitungssache
- Abspannmast (geplant) mit Leitungssache
- abzubauender Mast mit abzubauender Leitung
- Lfd. Nr. der von der Planung betroffenen Flurstücke (siehe Registerblatt Sp. 2)
- Lfd. Nr. der von der Zuwegung betroffenen Flurstücke (siehe Registerblatt Sp. 2)
- Lfd. Nr. der von temporären Arbeitsflächen betroffenen Flurstücke (siehe Registerblatt Sp. 2)
- (DNr. 1a) Objektnummer lt. Kreuzungsverzeichnis
- Schutzstreifenrand
- Schutzstreifenfläche für die geplante Freileitung
- temporäre Arbeitsfläche innerhalb des Schutzstreifens (nachrichtliche Darstellung)
- temporäre Arbeitsfläche außerhalb des Schutzstreifens auf Flurstücken mit Leitungsrecht
- temporäre Arbeitsfläche außerhalb des Schutzstreifens auf Flurstücken ohne Leitungsrecht
- Zuwegung
- Zuwegung auf Basis Leitungsrecht (nachrichtliche Darstellung)
- Zuwegung auf Basis Leitungsrecht zu Demontagemasten (nachrichtliche Darstellung)