


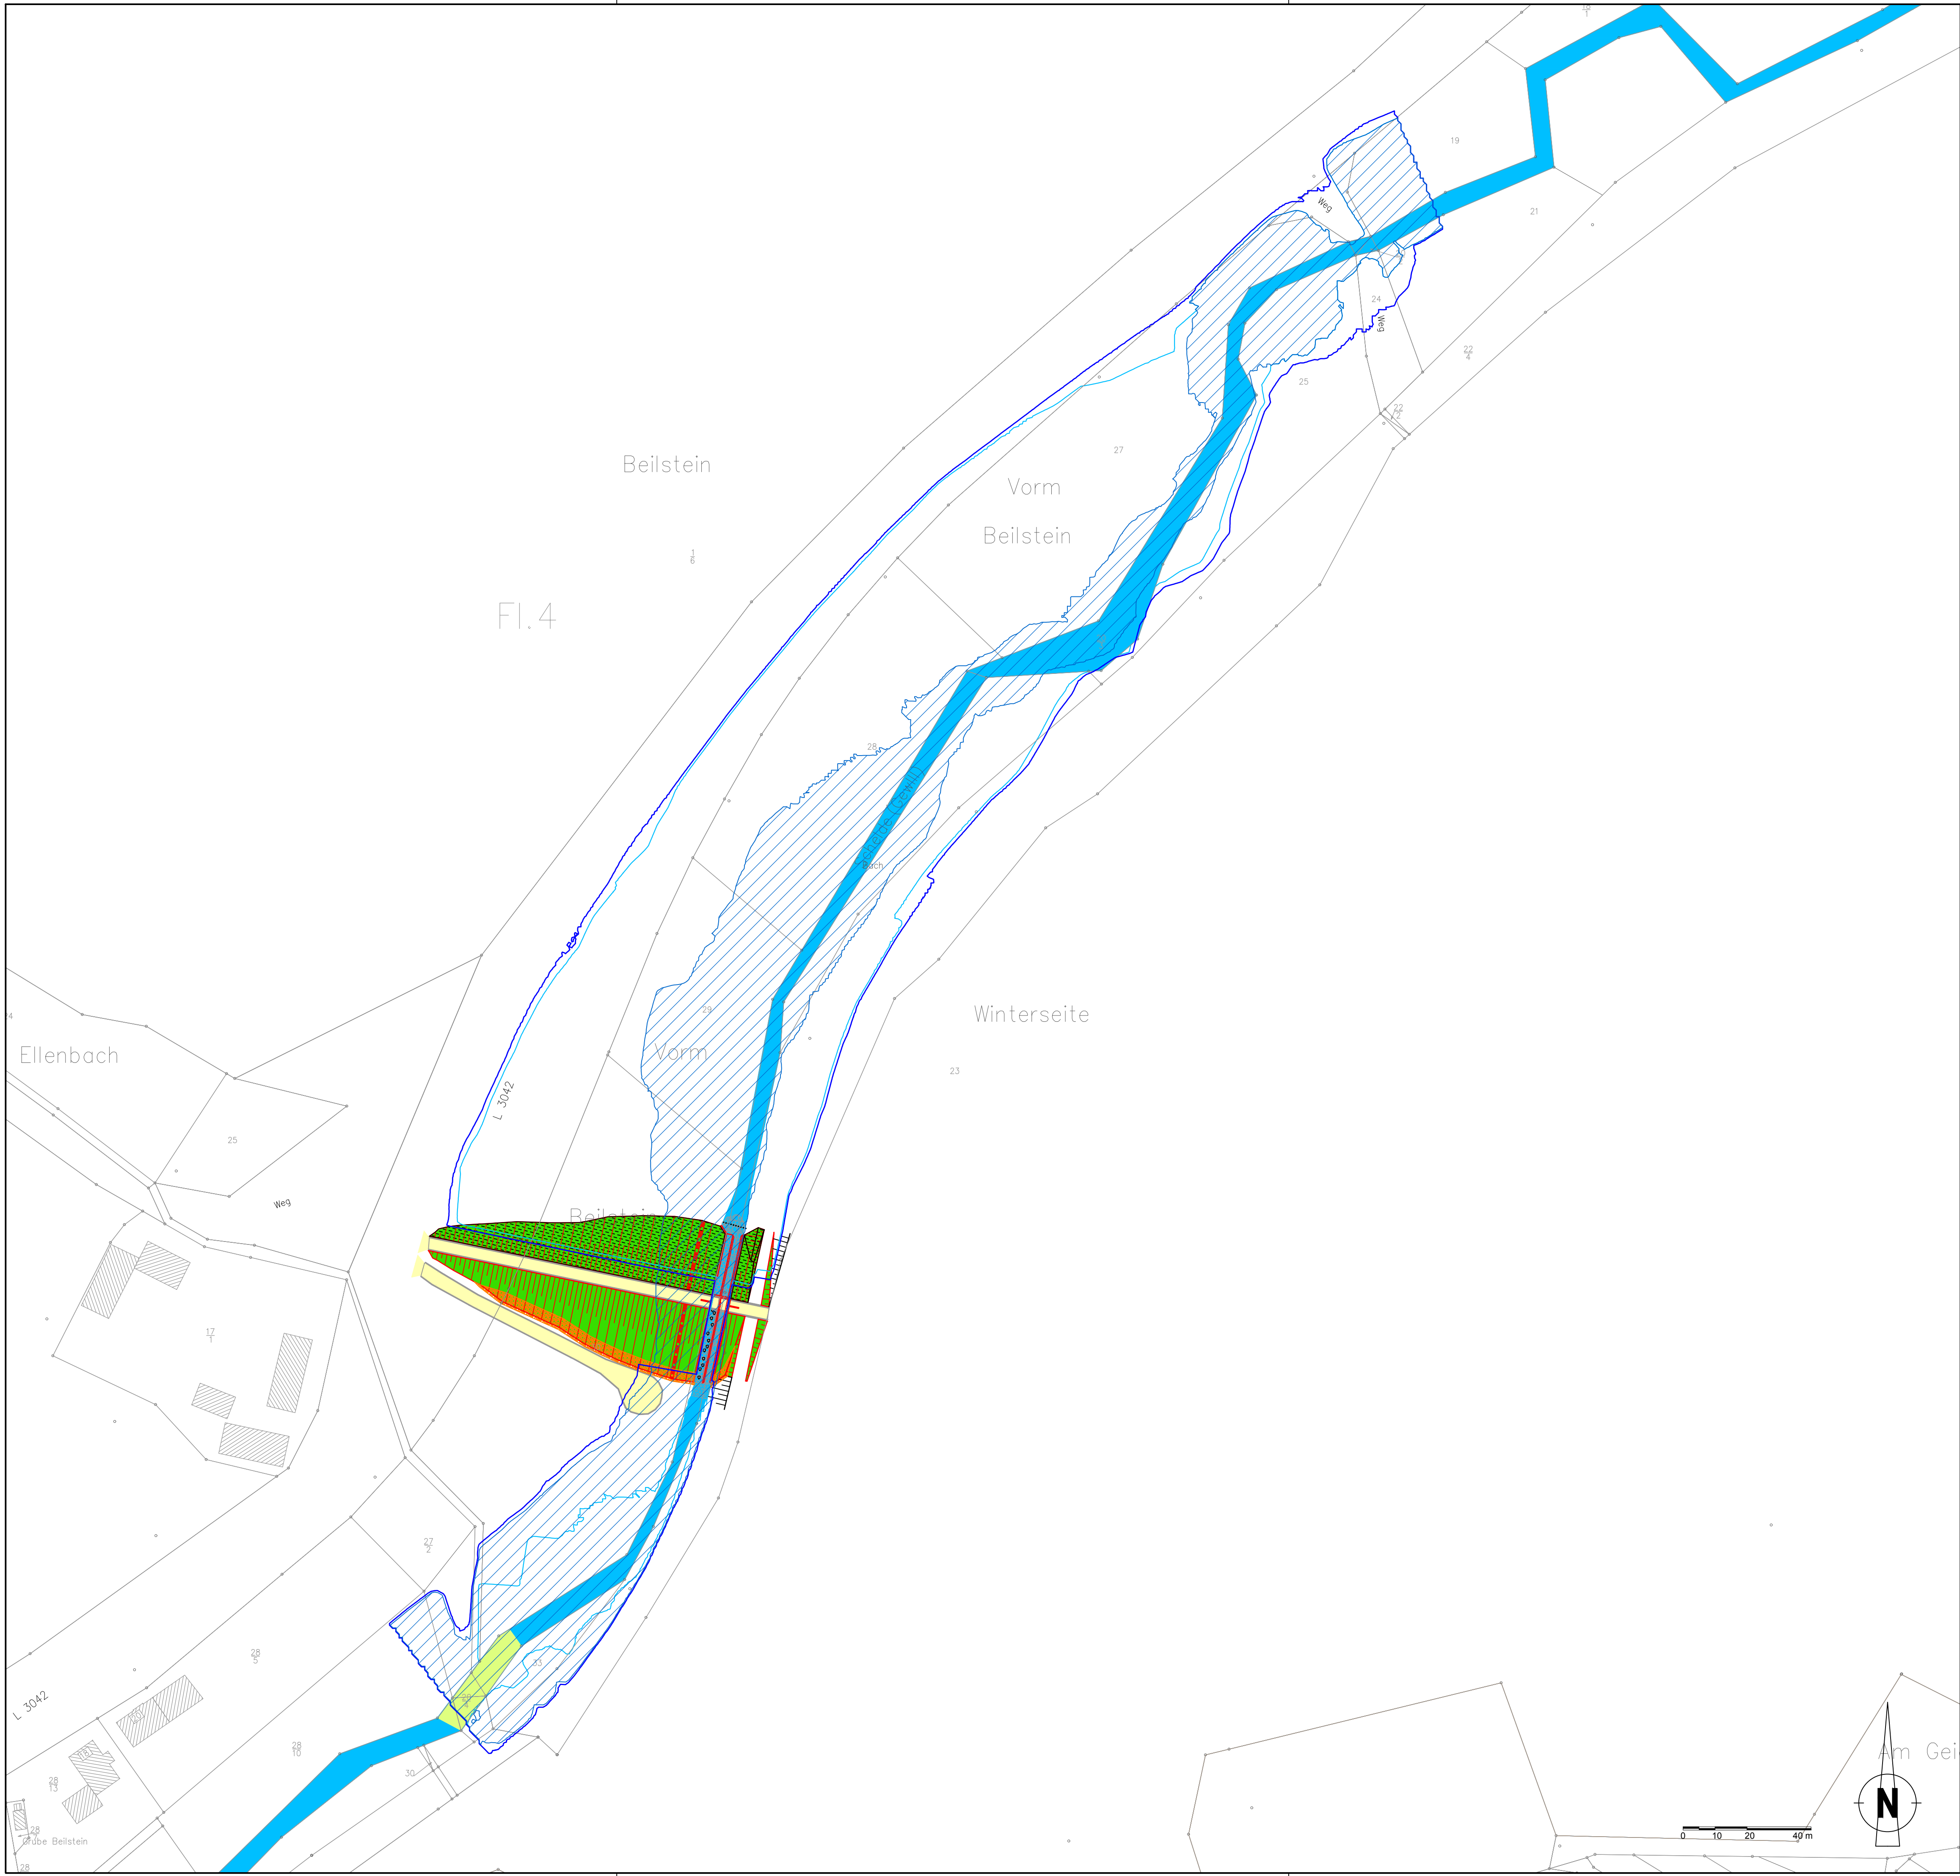

LEGENDE

- Böschung Planung

HQ5.000 Planzustand (BHQ₅)

HQ100 Planzustand (BHQ₁₀₀)

HQ100 Istzustand

Betriebsweg
- Sohle Auslaufbauwerk (Ökogerinne und Natursteinsatz in Magerbeton)

Dichtschürze

Dränkeil

Messstrecke Pegel

Flurstücksgrenzen

Geobasisdaten: ATKIS-Basis-DLM, DGM5, ALK, DTK25/DTK25-V, DOP
(c) Hessisches Landesamt für Bodenmanagement und Geoinformation

Planung:

Hydrotec
Ingenieurgesellschaft für Wasser und Umwelt mbH
Bachstraße 62-64
D-52066 Aachen
Tel: 0241/9 46 89-0
Fax: 0241/90 98 89
www.hydrotec.de



Für die Planung:

	Datum	Zeichen
Bearbeitet	Juli 2016	gs
Gez.	Juli 2016	yc
Geprüft	Juli 2016	mdo

Auftraggeber

Stadt Dillenburg
Ressort 5 Tiefbau
Bahnhofplatz 1
35683 Dillenburg
Tel.: 02711 - 998-0



HRB Schelde
Antrag auf Genehmigung nach § 68 und 70 WHG

Lageplan
Anlage 2: Lageplan HRB Schelde

Maßstab: 1 : 1.000

Dillenburg, im

Genehmigungsplanung
Ausfertigung:

Blatt: 1