


RQ 4
Eschborn Ost Dammbereich
Bau km 3,4 + 89

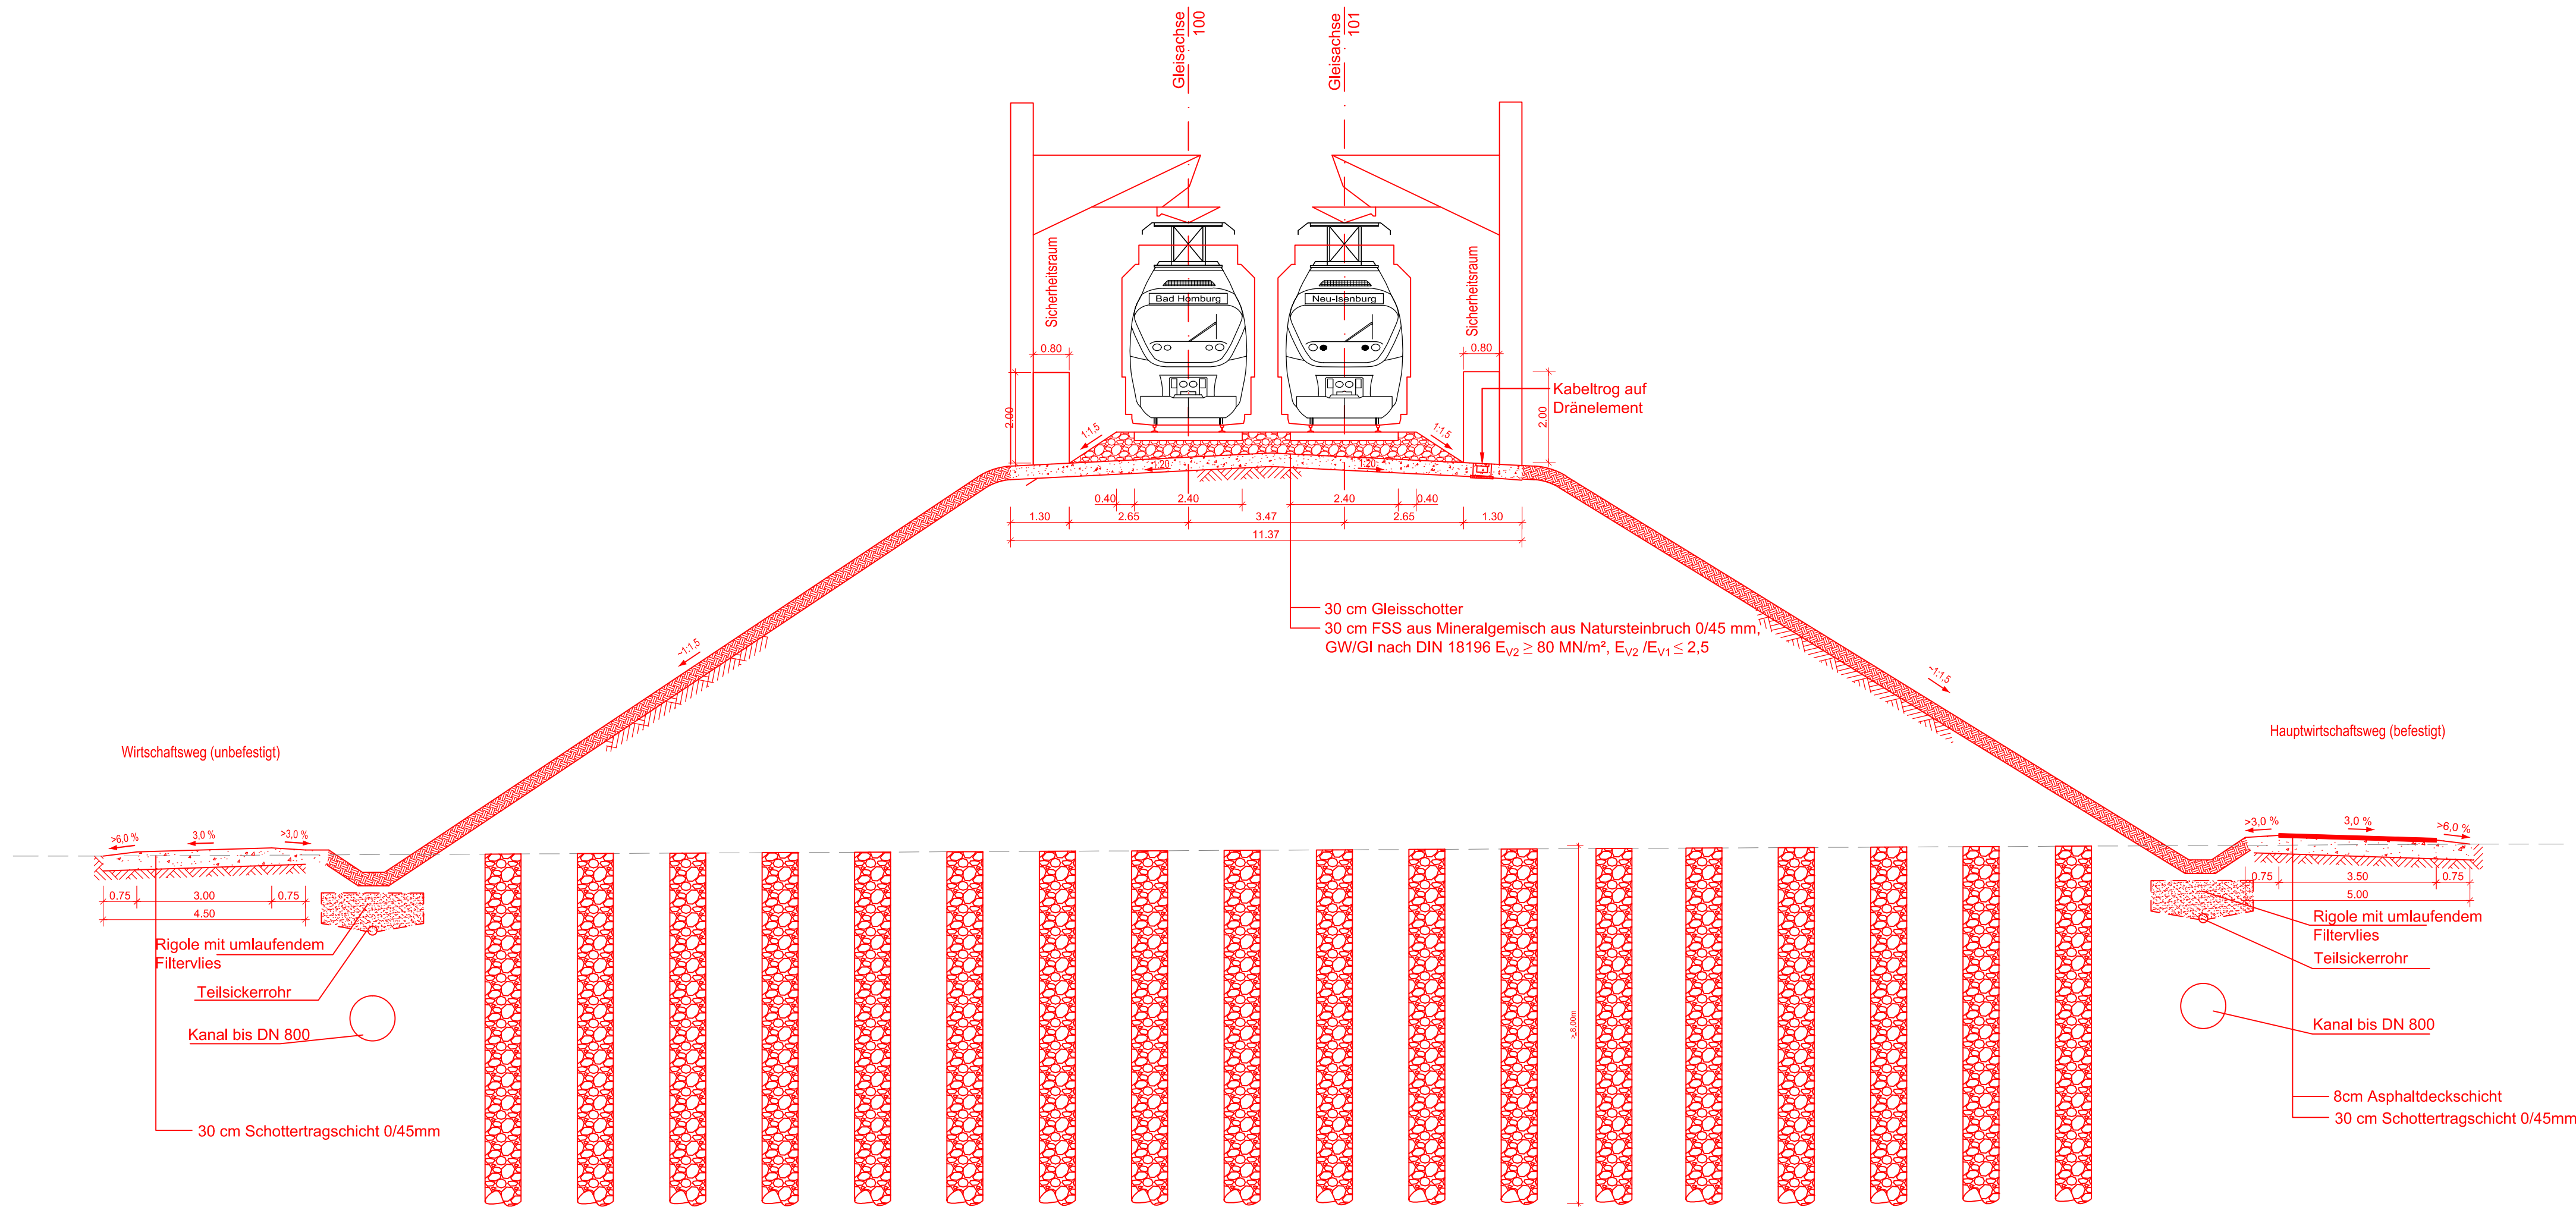


Legende

- Bestand ———
- Planung (zur Planfeststellung beantragt) ———
- Planung (nachrichtlich) ———
- tangierende Planung (nachrichtlich) ———
- Rückbau (zur Planfeststellung beantragt) ———

Hinweise

- Bodenverbesserung schematisch dargestellt, wird in der Ausführungsplanung unter Berücksichtigung des wasserrechtlichen Erlaubnisantrages detailliert.
- Oberleitung schematisch dargestellt, wird in der Ausführungsplanung detailliert.
- Entwässerungsanlage schematisch dargestellt, wird in der Ausführungsplanung unter Berücksichtigung des wasserrechtlichen Erlaubnisantrages detailliert.
- Kabeltrog und Kabelführung schematisch dargestellt, werden in der Ausführungsplanung detailliert.
- Gründung schematisch dargestellt, wird in der Ausführungsplanung detailliert.
- Zaunanlagen schematisch dargestellt, wird in der Ausführungsplanung detailliert.
- In den Regelquerschnitten sind ausschließlich die Anlagen der RTW dargestellt, die Lage der Bestandsleitungen und entsprechende Leitungsverlegungen sind der Anlage 17 zu entnehmen.
- Die dargestellte Lichtraumbegrenzung entspricht der Lichtraumbegrenzung der VGF für Stadtbahnfahrzeuge.

Regionaltangente West / PfA Nord

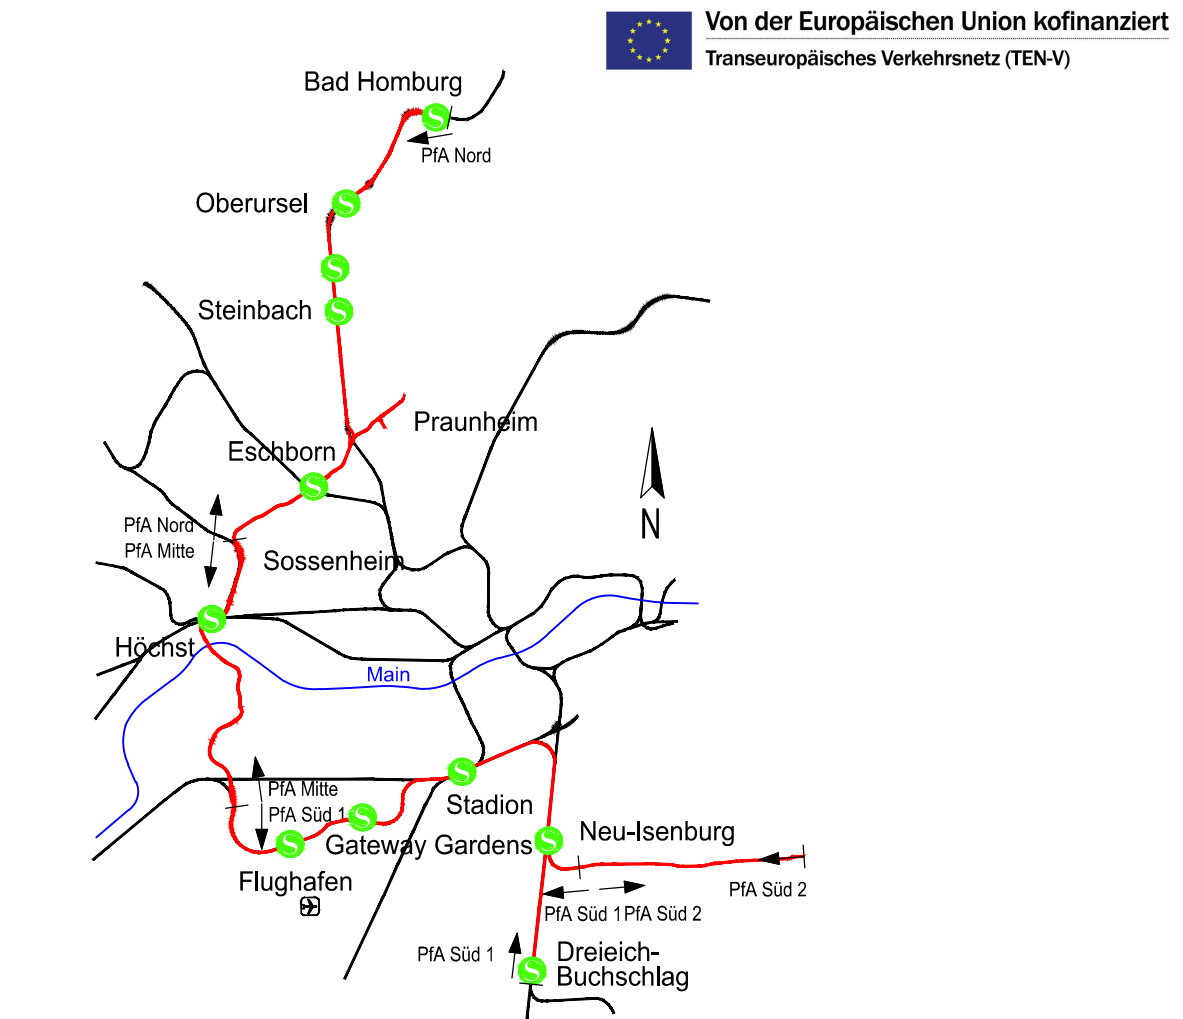

Geprüft gemäß BOStrab
Frankfurt/M, den 19.12.2017 gez. i.A. Jürgen Baum

			Lagesystem: DB_REF		
			Höhensystem: DB_REF (DHHN92)		
			Datum	Name	
			bearb. 15.12.2017	SW	
			gez. 15.12.2017	Sho	
Index	Änderungen bzw. Ergänzungen	Datum	Name	gepr. 15.12.2017	TM

Genehmigungsplanung

Vorhabenträger: **RTW** RTW Planungsgesellschaft mbH, Stiftstraße 9-17, 60313 Frankfurt

Planverfasser: **Schübler-Plan Ingenieurgesellschaft mbH**, **SWECO**, **DB E&C GmbH**

PGRTW Planungsgemeinschaft RTW Geschäftsführung o/o Schübler-Plan Ingenieurgesellschaft mbH, Lindleystraße 11, 60314 Frankfurt

Frankfurt/M, den 19.12.2017 gez. Horst Amann Frankfurt/M, den 19.12.2017 gez. i.A. Thorsten Meyer

Maßstab: 1:100	Regelquerschnitt RQ 4 Eschborn Ost Dammbereich	Anlage: 7.4
Format: 905x330mm	Bau-km 3,4+89	Blatt: 001
Ausgabe vom: 15.12.2017		
Planaufsteller: _SP	Phase: 4	Gewerk: 01
Planart: QP	örtl. Struktur: 003-00	Ild. Nr.: 004
Index: -	Status: 1	Format: .pdf