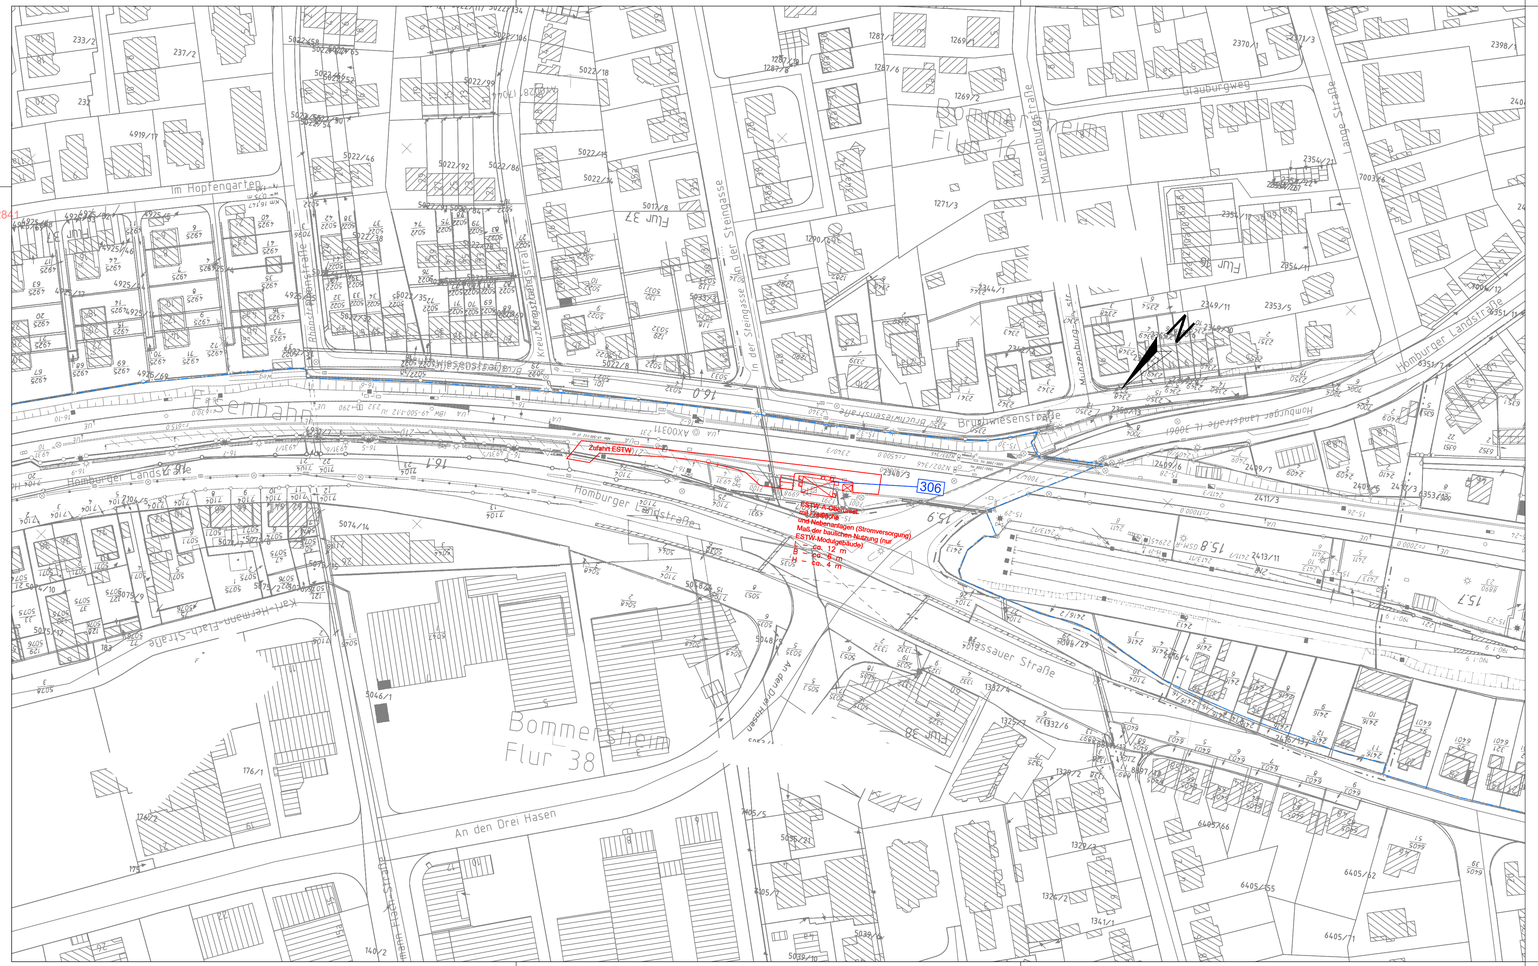

25682841

P:\Bahn\300904_Regionaltangente_West\3_Planung_ak_1.1\0199.pfl_01.PFA-Nord\Bautrasse_Lp\Planlage\Anlage03_Lageplan_LP-4.01-LP-100-300-000_1_BO-i.dwg, [P-4.01-LP-100-300-000_1_BO-i.dwg, [P-4.01-LP-01_03_03_000-011-A_5.10a_LP_Oberursel Bestandsstrecke 3611

Legende

- Gemarkungsgrenze
- Flurgrenze
- Flurstücksgrenze
- Flurstücksnummer — 40/32
- Bestand
- Planung (zur Planfeststellung beantragt)
- Wirtschaftsweg inklusive Bankett, mit Angabe der Querneigung, befestigt wenn nicht anders angegeben — 4%
- Entwässerungsmulde
- Böschung — unten / oben
- Rampe — unten / oben
- Treppe — unten / oben
- Aufzug
- Weichenbauform (Schienenprofil-Zweiggleisradius-Weichenneigung) — 54-300-1:14
- Achsbezeichnung — 100
- Neigungsbrechpunkt mit Angabe von Gradientenneigung (Streckenachse), Länge der Gefälle- bzw. Steigungsstrecke, Ausrundungshalbmesser r, Tangentenlänge lta, Stichmaß a, Höhe des Tangentenschnittpunkts über Normalhöhennull NW und Station
- Planung (nachrichtlich)
- tangierende Planung (nachrichtlich)
- Rückbau (zur Planfeststellung beantragt)
- Brunnen (WSG I) (nachrichtlich)
- Grenze WSG II und WSG III (nachrichtlich)
- Grenze Bebauungsplan (nachrichtlich)
- Grenze Vorbehaltsgebiet (nachrichtlich)
- Grenze Vorrangfläche (nachrichtlich)
- Grenze Landschaftsschutzgebiet (nachrichtlich)
- Schutzstreifen um Freileitungen inkl. Maststandorten (nachrichtlich) — 50m
- Überschwemmungsgebiet (nachrichtlich)

Abkürzungen:

Wasserschutzgebiet	WSG	Übergangsbogenanfang	UA
Radius [m]	r	Übergangsbogenende	UE
Innenbogenweiche	IBW	Bogenanfang	BA
Stammgleisradius	rs	Bogenende	BE
Zweiggleisradius	rz	Bogenwechsel	BW

Plangrundlagen:
- Amtliches Liegenschaftskatasterinformationssystem Stand 11/2019
- Topografie Stand 09 / 2013 bis 2019
- IVL Pläne Stand 2020
- Leitungstrassenbestandsauskunft Stand 01/2020
- Weitere spezifische Plangrundlagen siehe Erläuterungsbericht

999 — Nummerierung gemäß Bauwerksverzeichnis (siehe Anlage 12)

~~999~~ — entfallene Nummerierung gemäß Bauwerksverzeichnis (siehe Anlage 12)

999 — Nummerierung gemäß Bauwerksverzeichnis Index a (siehe Anlage 12)

1. Änderung

Regionaltangente West / PfA Nord

Von der Europäischen Union kofinanziert
Transeuropäisches Verkehrsnetz (TEN-V)

Geprüft gemäß BOStrab
Frankfurt/M, den 30.10.2020 — gez. Jürgen Baum

						Lagesystem:	DB_REF	
						Höhensystem:	DB_REF (DHHN92)	
							Datum	Name
a	1. Änderung im Verfahren	23.10.2020	TM		bearb.	23.10.2020	SW
0	- bleibt frei -				gez.	23.10.2020	XY
Index	Änderungen bzw. Ergänzungen	Datum	Name		gepr.	23.10.2020	TM

Genehmigungsplanung

Vorhabenträger
RTW Regionaltangente West
RTW Planungsgesellschaft mbH
Stiftstraße 9-17
60313 Frankfurt
Frankfurt/M, den 30.10.2020 — gez. Horst Amann

Planverfasser
Schüßler-Plan Ingenieurgesellschaft · SWECO · DB E&C GmbH
PG RTW
Planungsgemeinschaft RTW
Geschäftsführung
c/o Schüßler-Plan Ingenieurgesellschaft mbH
Lindleystraße 11
60314 Frankfurt
Frankfurt/M, den 30.10.2020 — gez. i.A. Thorsten Meyer

Maßstab: 1:1000
Format: 970x370 mm

Lageplan
Oberursel Bestandsstrecke 3611
Bahn-km 15,2 bis 16,4

Anlage 5.10a
Blatt 110
Ausgabe vom 30.10.2020

Planaufsteller	Phase	Gewerk	Planart	PSP-Code	lfd. Nr.	Index	Format
SPI	4	OV	LP	01_03_03_000	011	A	pdf