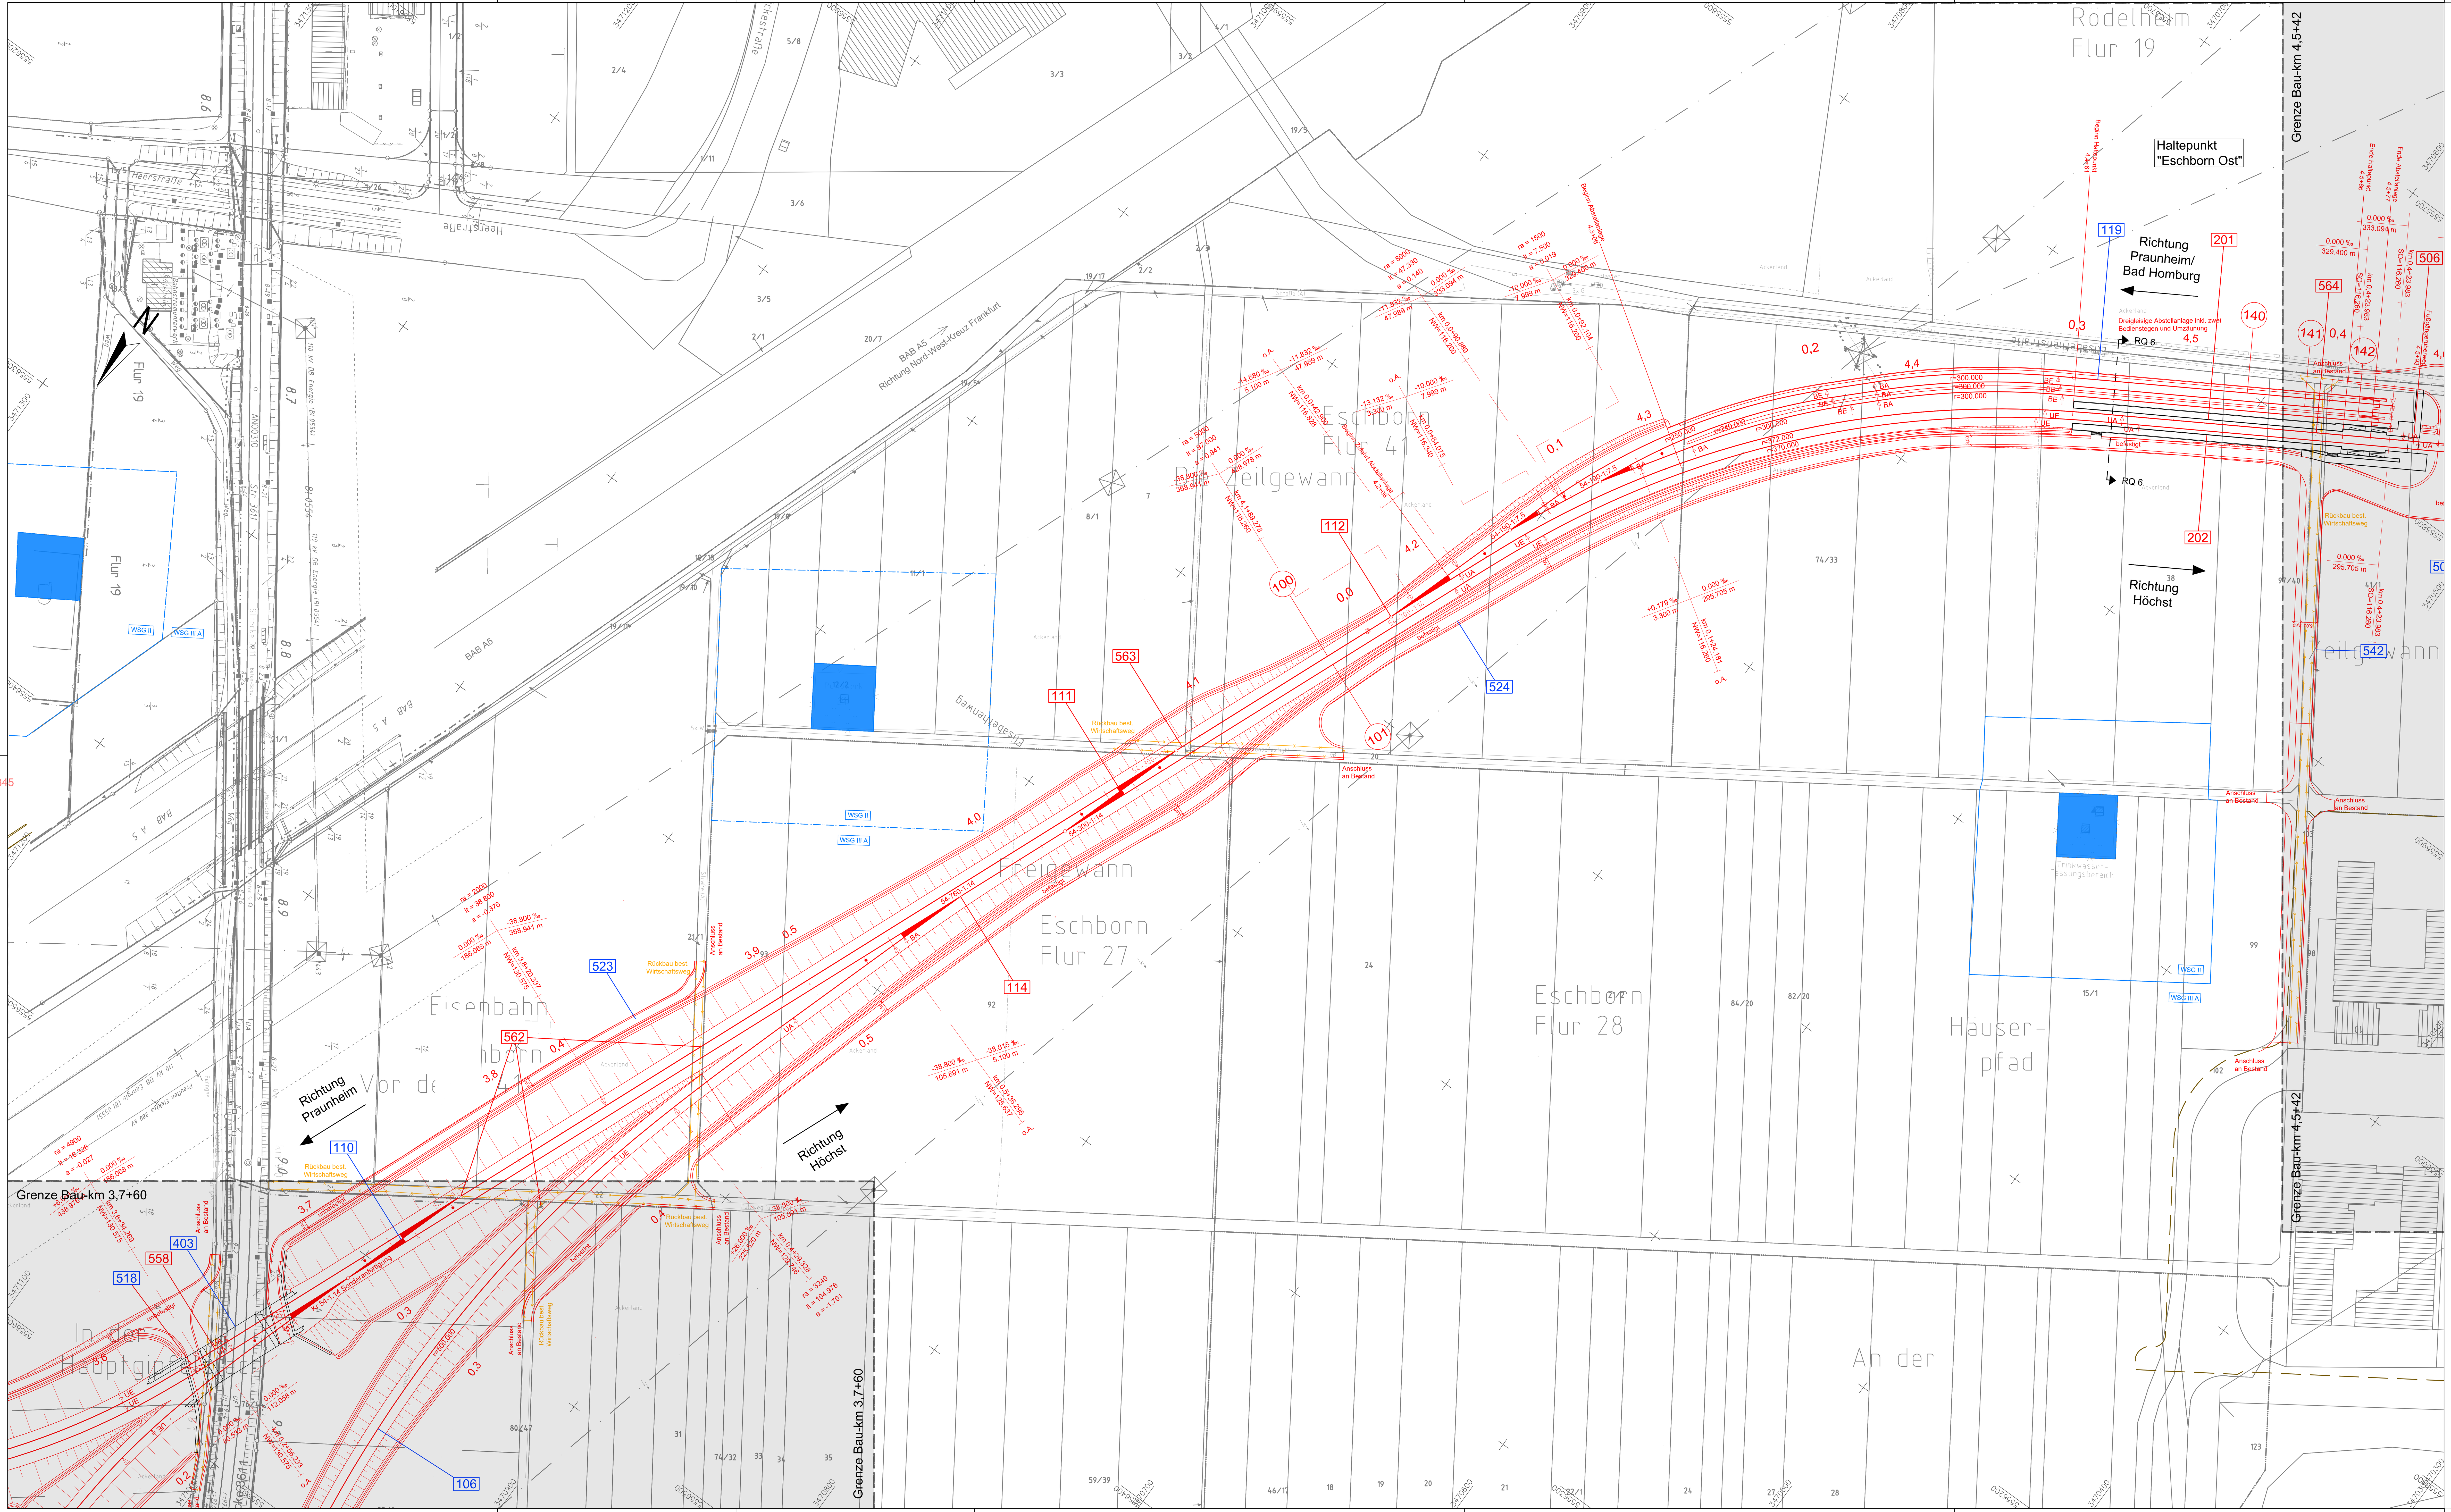

Legende

Gemarkungsgrenze	
Flurgrenze	
Flurstücksgrenze	
Flurstücksnummer	40/32
Bestand	
Planung (zur Planfeststellung beantragt)	
Wirtschaftsweg inklusive Bankett, mit Angabe der Querneigung, befestigt wenn nicht anders angegeben	3,0%
Entwässerungsmulde	
Böschung	oben / unten
Rampe	unten / oben
Treppe	unten / oben
Aufzug	
Weichenbauform (Schienenprofil-Zweiggleisradius-Weichenneigung)	54-300-1:14
Achsbezeichnung	100
Neigungsbrechpunkt mit Angabe von Gradientenneigung (Streckenachse), Länge der Gefälle- bzw. Steigungsstrecke, Ausrundungshalbmesser r, Tangentenlänge lta, Stichmaß a, Höhe des Tangentenschnittpunkts über Normalhöhennull NW und Station	r = 4000 m, lta= 17.926 m, a = 0.040 m, -3.263 ‰ 284.639 m, +5.699 ‰ 105.353 m, km 1.1+99.798, NW=116.806 m
Planung (nachrichtlich)	
tangierende Planung (nachrichtlich)	
Rückbau (zur Planfeststellung beantragt)	
Brunnen (WSG I) (nachrichtlich)	
Grenze WSG II und WSG III (nachrichtlich)	
Grenze Bebauungsplan (nachrichtlich)	
Grenze Vorbehaltsgebiet (nachrichtlich)	
Grenze Vorrangfläche (nachrichtlich)	
Grenze Landschaftsschutzgebiet (nachrichtlich)	
Schutzstreifen um Freileitungen inkl. Maststandorten (nachrichtlich)	
Überschwemmungsgebiet (nachrichtlich)	

Abkürzungen:

Wasserschutzgebiet	WSG	Übergangsbogenanfang	UA
Radius [m]	r	Übergangsbogenende	UE
Innenbogenweiche	IBW	Bogenanfang	BA
Stammgleisradius	rs	Bogenende	BE
Zweiggleisradius	rz	Bogenwechsel	BW

Plangrundlagen:
- Amtliches Liegenschaftskatasterinformationssystem Stand 11/2019
- Topografie Stand 09 / 2013 bis 2019
- IVL Pläne Stand 2020
- Leitungstrassenbestandsauskunft Stand 01/2020
- Weitere spezifische Plangrundlagen siehe Erläuterungsbericht

999	Nummerierung gemäß Bauwerksverzeichnis (siehe Anlage 12)
~~999~~	entfallene Nummerierung gemäß Bauwerksverzeichnis (siehe Anlage 12)
999	Nummerierung gemäß Bauwerksverzeichnis Index a (siehe Anlage 12)

1. Änderung

Regionaltangente West / PfA Nord

Von der Europäischen Union kofinanziert
Transeuropäisches Verkehrsnetz (TEN-V)

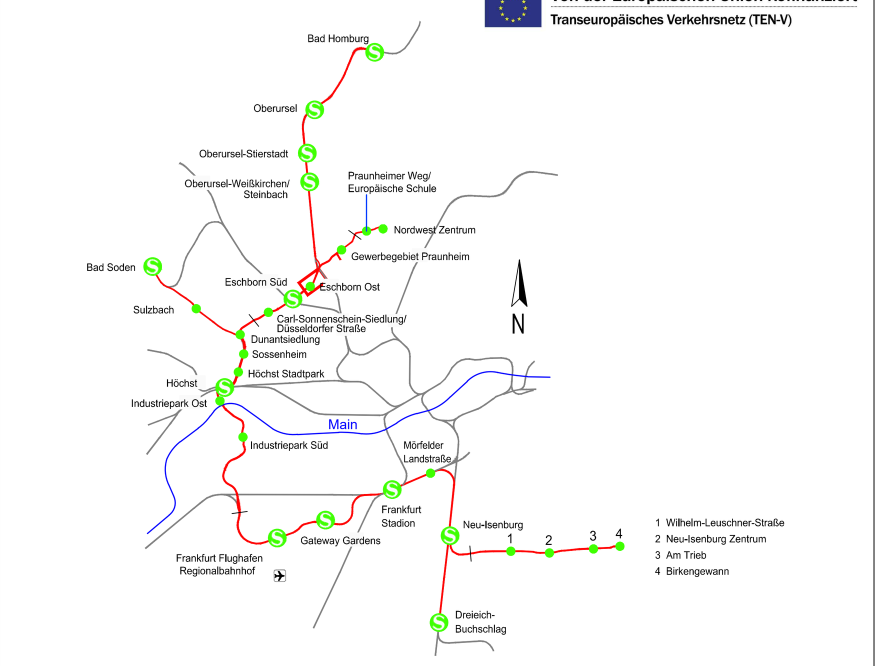

Geprüft gemäß BOStrab

Frankfurt/M, den 30.10.2020 gez. Jürgen Baum

Index	Änderungen bzw. Ergänzungen	Datum	Name		Datum	Name
				Lagesystem: DB_REF		
				Höhensystem: DB_REF (DHHN92)		
a	1. Änderung im Verfahren	23.10.2020	TM	bearb.	23.10.2020	SW
0	Antragsfassung	19.12.2017	TM	gez.	23.10.2020	XY
				gepr.	23.10.2020	TM

Genehmigungsplanung

Vorhabenträger

RTW
REGIONALTANGENTE WEST

RTW *Planungsgesellschaft mbH*
Stiftstraße 9-17
60313 Frankfurt

Frankfurt/M, den 30.10.2020 gez. Horst Amann

Planverfasser

Schüßler-Plan Ingenieurgesellschaft mbH SWECO DB E&C GmbH

PG RTW

Planungsgemeinschaft RTW
Geschäftsführung
c/o Schüßler-Plan Ingenieurgesellschaft mbH
Lindleystraße 11
60314 Frankfurt

Frankfurt/M, den 30.10.2020 gez. i.A. Thorsten Meyer

Maßstab 1:1000

Format 1345x594 mm

Lageplan
Eschborn Mitte 1

Bau-km 3,7+60 - 4,5+42

Anlage 5.4a

Blatt 040

Ausgabe vom 30.10.2020

Planaufsteller	-	Phase	-	Gewerk	-	Planart	-	PSP-Code	-	lfd. Nr.	-	Index	Format
SPI	-	4	-	OV	-	LP	-	01_03_03_000	-	005	-	A	.pdf