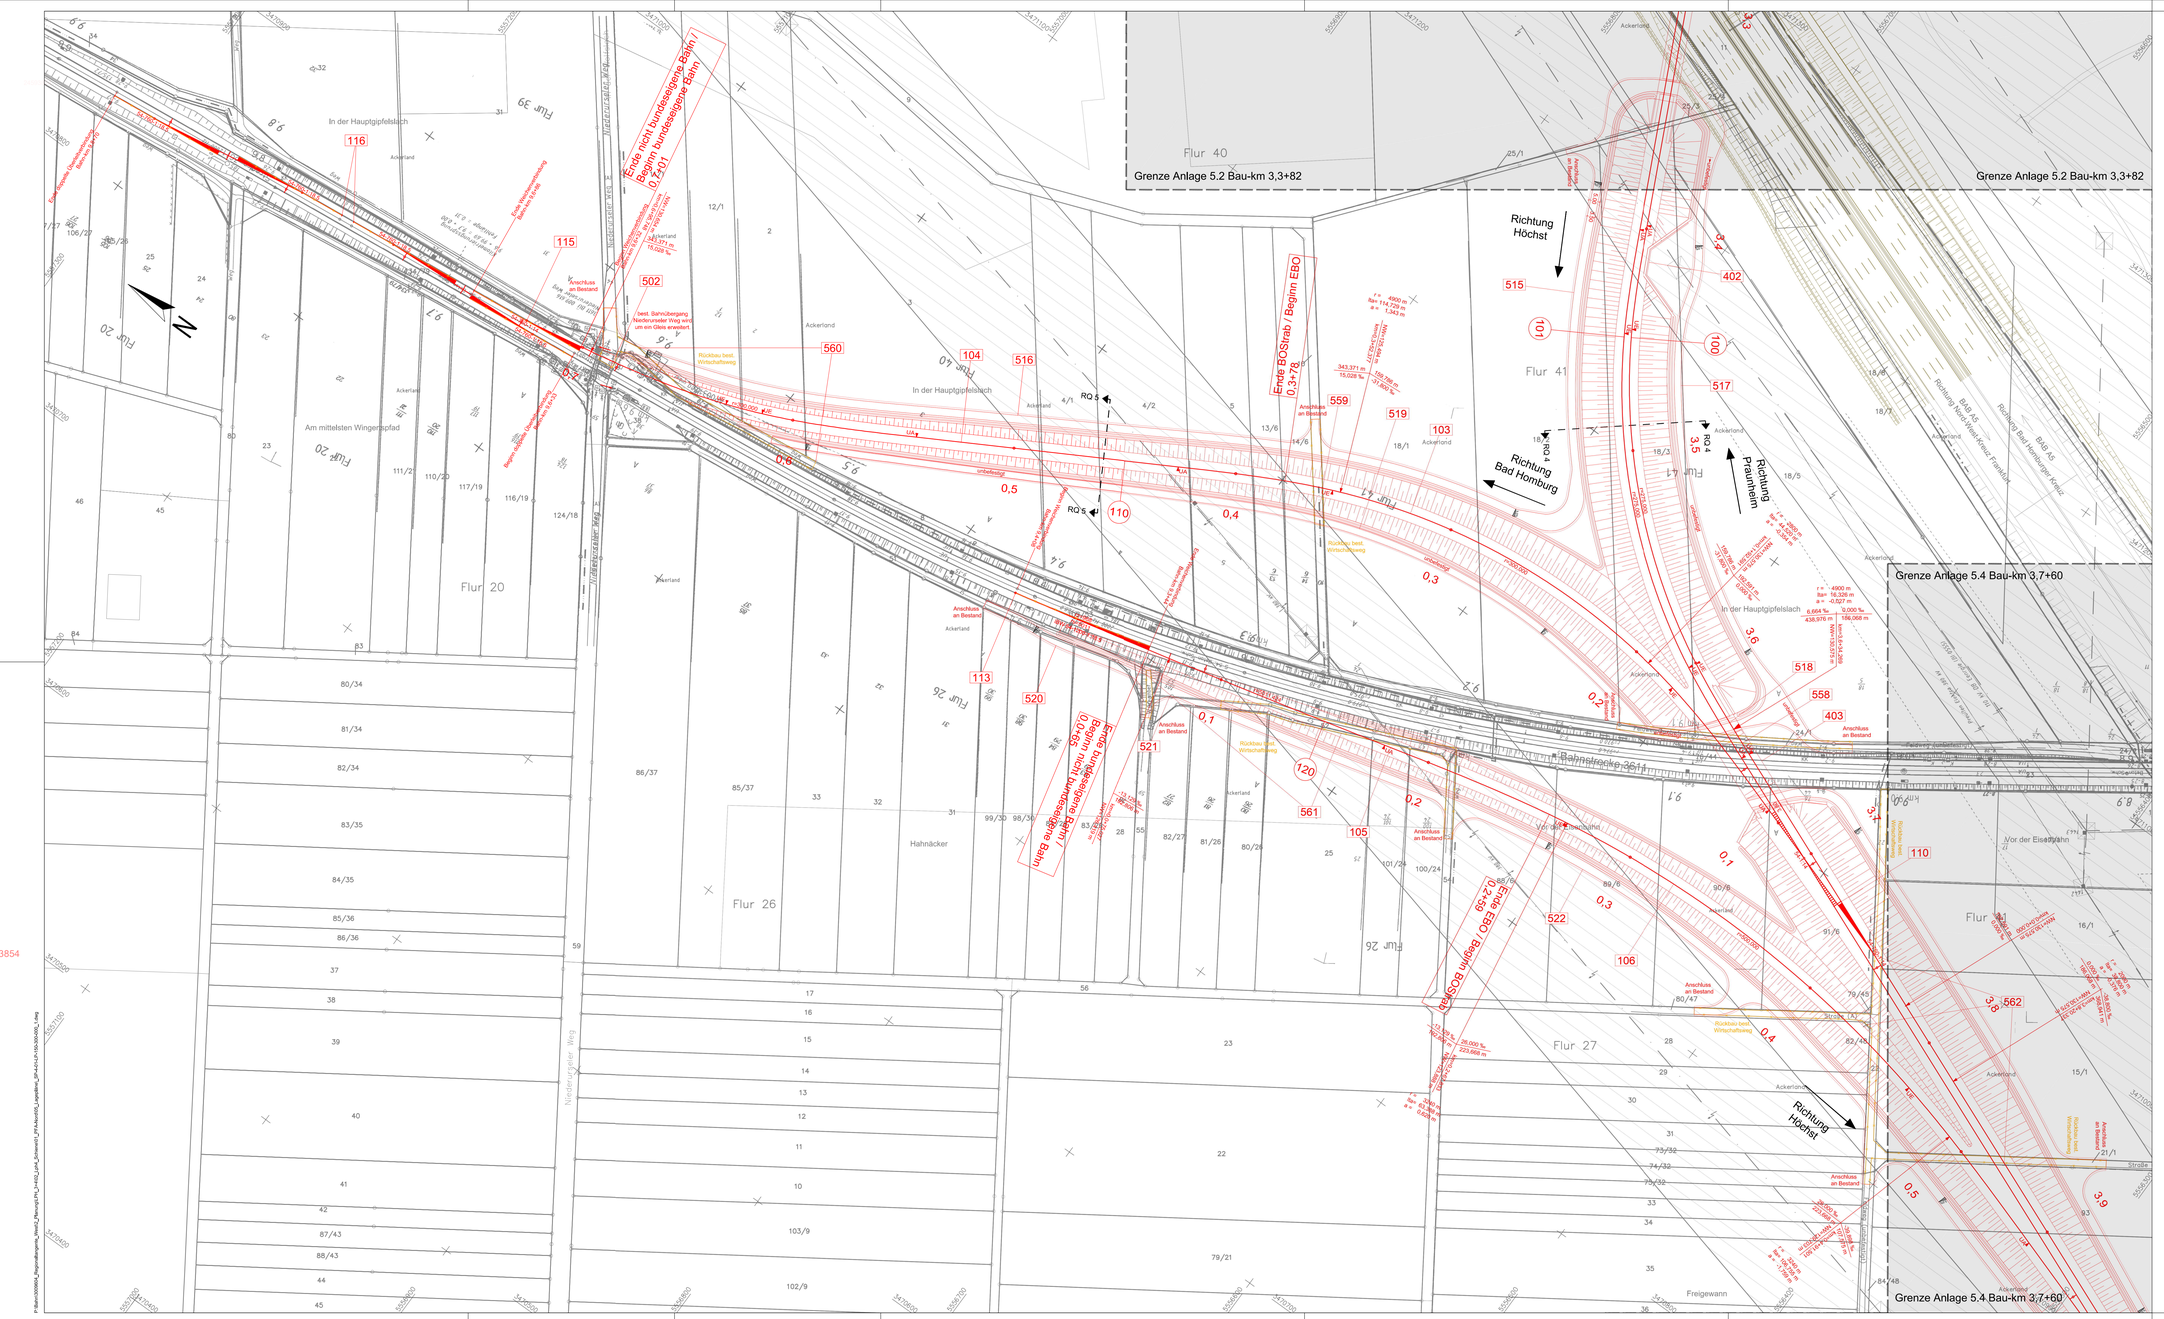
Grenze Anlage 5.2 Bau-km 3,3+82
Grenze Anlage 5.2 Bau-km 3,3+82
Grenze Anlage 5.4 Bau-km 3,7+60
Grenze Anlage 5.4 Bau-km 3,7+60
Flur 40
Flur 41
Flur 20
Flur 26
Flur 27
Ende bundeseigene Bahn / Beginn nicht bundeseigene Bahn 0,0+65
Ende BOStrab / Beginn EBO 0,3+78
Ende EBO / Beginn BOStrab 0,2+39
Richtung Höchst
Richtung Bad Homburg
Richtung Praunheim
Richtung Höchst
In der Hauptgipfelslach
Am mittelsten Wingertspfad
Niederurseler Weg
Hahnäcker
Vor der Eisenbahn
Freigewann
Bahnstrecke 3611
Ackerland
Straße
Graben
Rückbau best. Wirtschaftsweg
Anschluss an Bestand
