


P:\Bahn\3006904_Regionaltangente_West2_Planung\PH_3+402_LPH_Schema01_PFA-Nord03_BahnsteiggleiseBahnsteiggleise_reiniger.dwg

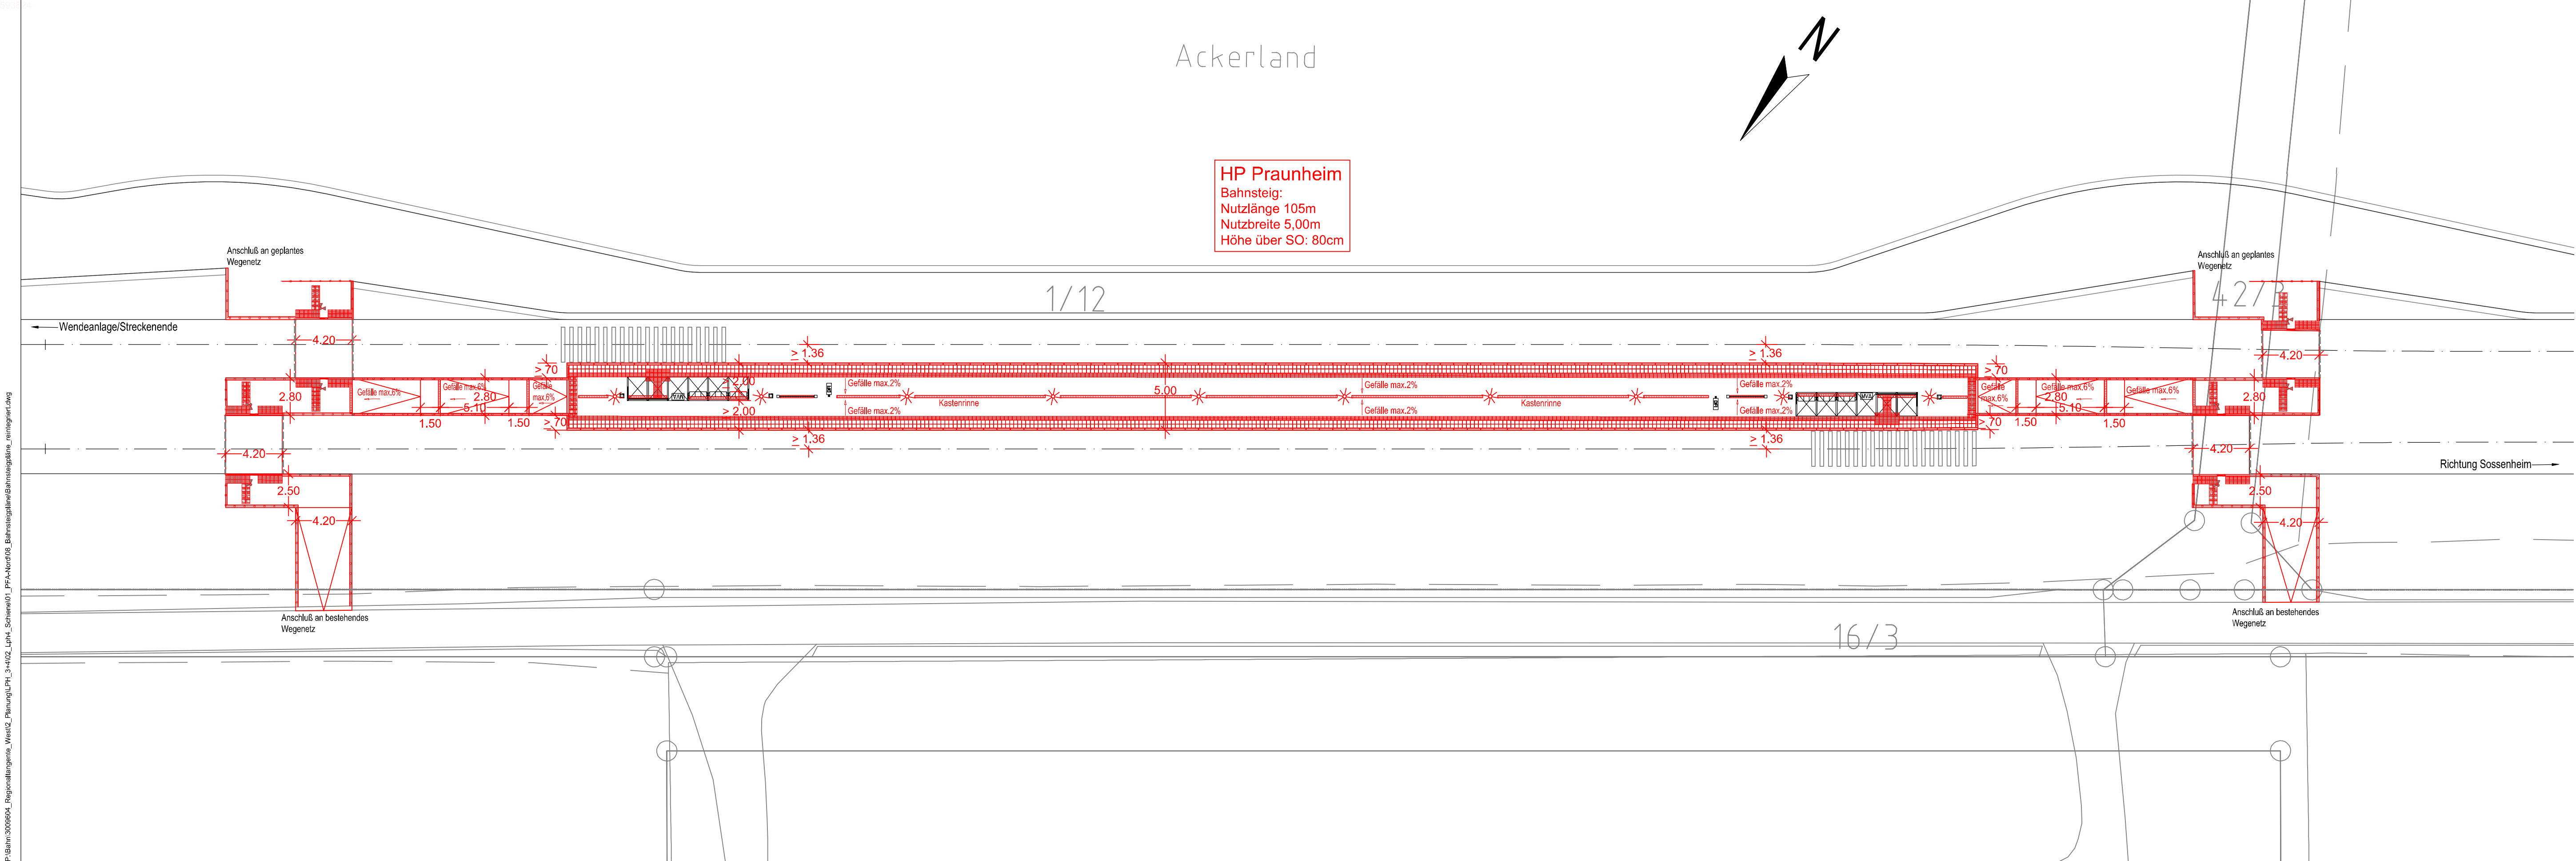

Legende

Gemarkungsgrenze

Flurgrenze

Flurstücksgrenze

Flurstücksnummer

Bestand

Planung (zur Planfeststellung beantragt)

Kastenrinne

Beleuchtung

Geländer

Rampe

Treppe

Aufzug

Lichtsignalanlage LSA

Leiteinrichtung für Blinde und Sehbehinderte (schematische Darstellung)

Planung (nachrichtlich)

tangierende Planung (nachrichtlich)

Rückbau (zur Planfeststellung beantragt)

Wirtschaftsweg inklusive Bankett, mit Angabe der Querneigung, befestigt wenn nicht anders angegeben

Entwässerungsmulde

Böschung

Fahrgastunterstand mit:

- Multifunktionsautomat
- Infovitrine
- Sitzgelegenheiten

Dynamische Fahrgastinformation

Stationsschild

Abfallbehälter

Plangrundlagen:

- Amtliches Liegenschaftskatasterinformationssystem Stand 05/2016
- Topografie Stand 09/2013
- Leitungstrassenbestandsauskunft Stand 04/2013
- Weitere spezifische Plangrundlagen siehe Erläuterungsbericht

Hinweis:

Beleuchtung, Geländer, Leiteinrichtung, Lichtsignalanlagen und Entwässerungsanlagen sind schematisch dargestellt und werden in der Ausführungsplanung detailliert.

40/32

40/32

40/32

40/32

40/32

40/32

40/32

40/32

40/32

40/32

40/32

40/32

40/32

40/32

40/32

40/32

40/32

40/32

40/32

40/32

40/32

40/32

40/32

40/32

40/32

40/32

40/32

40/32

40/32

40/32

40/32


40/32

40/32

40/32

Regionaltangente West / PfA Nord

Von der Europäischen Union kofinanziert
Transeuropäisches Verkehrsnetz (TEN-V)

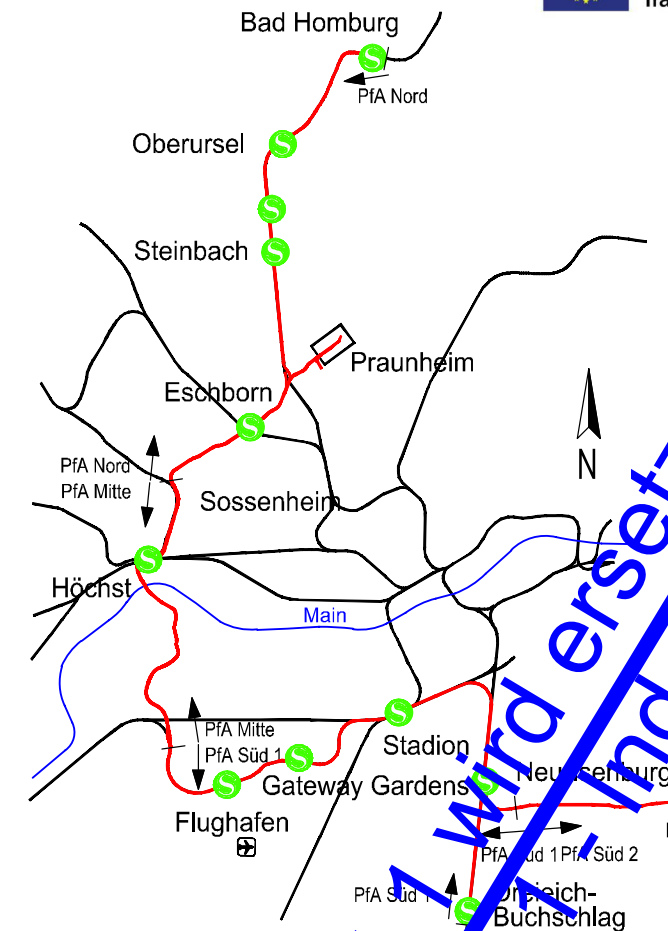

Geprüft gemäß BOSTrab
Frankfurt/M, den 19.12.2017
i.A. Jürgen Baum
Unterschrift

					Lagesystem:	DB_REF
					Höhensystem:	DB_REF (DHHN92)
					Datum	Name
					bearb.	15.12.2017 MIC
					gez.	15.12.2017 MIC
Index	Änderungen bzw. Ergänzungen	Datum	Name		gepr.	15.12.2017 TM

Genehmigungsplanung

Vorhabenträger	Planverfasser
 RTW Planungsgesellschaft mbH Sternstraße 9-17 60313 Frankfurt	 Schüller-Plan Ingenieurgesellschaft mbH Sternstraße 9-17 60313 Frankfurt
Frankfurt/M, den 19.12.2017 Horst Amann Unterschrift	Frankfurt/M, den 19.12.2017 i.A. Thorsten Meyer Unterschrift Gesamtprojektleiter

Maßstab 1:250	Bahnsteigplan Haltepunkt Praunheim BOSTrab	Anlage 8.2
Format 1160x720 mm		Blatt 1
Ausgabe vom 15.12.2017		
Aufsteller _SP	Phase 4	Gewerk 01
Planart LP	Ortl. Struktur 000-000	Id. Nr. 002
Index ---	Status 1	Format .pdf