Legende

Baufeld (zur Planfeststellung beantragt)	
Baustelleneinrichtungsfläche (zur Planfeststellung beantragt)	
Baustraße (zur Planfeststellung beantragt)	
Baustellenverkehr (einbahnig / Begegnungsfall LKW-LKW nur eingeschränkt ab einer Fahrbahnbreite von 5,90m möglich)	
Gemarkungsgrenze	
Flurgrenze	
Flurstücksgrenze	
Flurstücksnummer	40/32
Bestand	
Planung (nachrichtlich)	
tangierende Planung (nachrichtlich)	
Wasserschutzgebiete (WSG) (nachrichtlich)	
Brunnen (WSG I) (nachrichtlich)	
Grenze WSG II und WSG III (nachrichtlich)	
Grenze Bebauungsplan (nachrichtlich)	
Grenze Vorbehaltsgebiet (nachrichtlich)	
Grenze Vorrangfläche (nachrichtlich)	
Grenze Landschaftsschutzgebiet (nachrichtlich)	
Schutzstreifen um Freileitungen (nachrichtlich)	
Überschwemmungsgebiet (nachrichtlich)	

Hinweis:
- Die Baustraßen werden unter Berücksichtigung der Landwirtschaft auf das maximal mögliche Maß ausgebaut. Grundsätzlich ist die Fahrbahn für einen Einrichtungsverkehr ausreichend, bei Begegnungen werden die Bankettbereiche genutzt. In Abhängigkeit der jeweiligen Bauphase ist das Baufeld in Teilen als Baustraße benutzbar.
- In Teilen werden die Baustraßen mit dem bestehenden Radwegenetz überlagert. Der Entwurfsverfasser geht davon aus, dass die betroffenen Radwege gesperrt werden. Es ist im weiteren abzustimmen ob und inwieweit Teilbereiche in Abhängigkeit der jeweiligen Bauphase gemeinsam mit dem Radverkehr freigegeben werden können.

Plangrundlagen:
- Amtliches Liegenschaftskatasterinformationssystem Stand 11/2019
- Topografie Stand 09 / 2013 bis 2019
- IVL Pläne Stand 2020
- Leitungstrassenbestandsauskunft Stand 01/2020
- Weitere spezifische Plangrundlagen siehe Erläuterungsbericht

2. Änderung

Regionaltangente West / PfA Nord

Von der Europäischen Union kofinanziert
Transeuropäisches Verkehrsnetz (TEN-V)

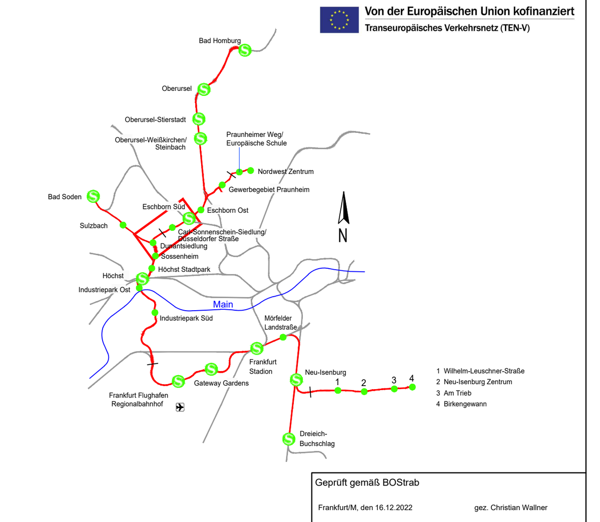

Geprüft gemäß BOStrab
Frankfurt/M, den 16.12.2022 gez. Christian Wallner

Index	Änderungen bzw. Ergänzungen	Datum	Name		Datum	Name
b	2. Änderung im Verfahren	14.12.2022	TM	bearb.	14.12.2022	KM
a	1. Änderung im Verfahren	23.10.2020	TM	gez.	14.12.2022	XY
0	Antragsfassung	19.12.2017	TM	gepr.	14.12.2022	TM

Lagesystem: DB_REF
Höhensystem: DB_REF (DHHN92)

Genehmigungsplanung

Vorhabenträger
RTW REGIONALTANGENTE WEST
RTW *Planungsgesellschaft mbH*
Stiftstraße 9-17
60313 Frankfurt
Frankfurt/M, den 16.12.2022 gez. Horst Amann

Planverfasser
Schüßler-Plan SWECO DB E&C GmbH
PG RTW
Planungsgemeinschaft RTW
Geschäftsführung
c/o Schüßler-Plan Ingenieurgesellschaft mbH
Lindleystraße 11
60314 Frankfurt
Frankfurt/M, den 16.12.2022 gez. i.A. Thorsten Meyer

Maßstab 1:2000
Lageplan Baustelleneinrichtungsflächen
Eschborn Mitte / Sulzbach
Format 1.925x891 mm
Bau-km 5,0+68 - 7,0+00
Anlage 14.2b
Blatt 002
Ausgabe vom 14.12.2022

Planaufsteller	-	Phase	-	Gewerk	-	Planart	-	PSP-Code	-	lfd. Nr.	-	Index	Format
SPI	-	4	-	OV	-	BE	-	01_00_00_000	-	002	-	B	pdf