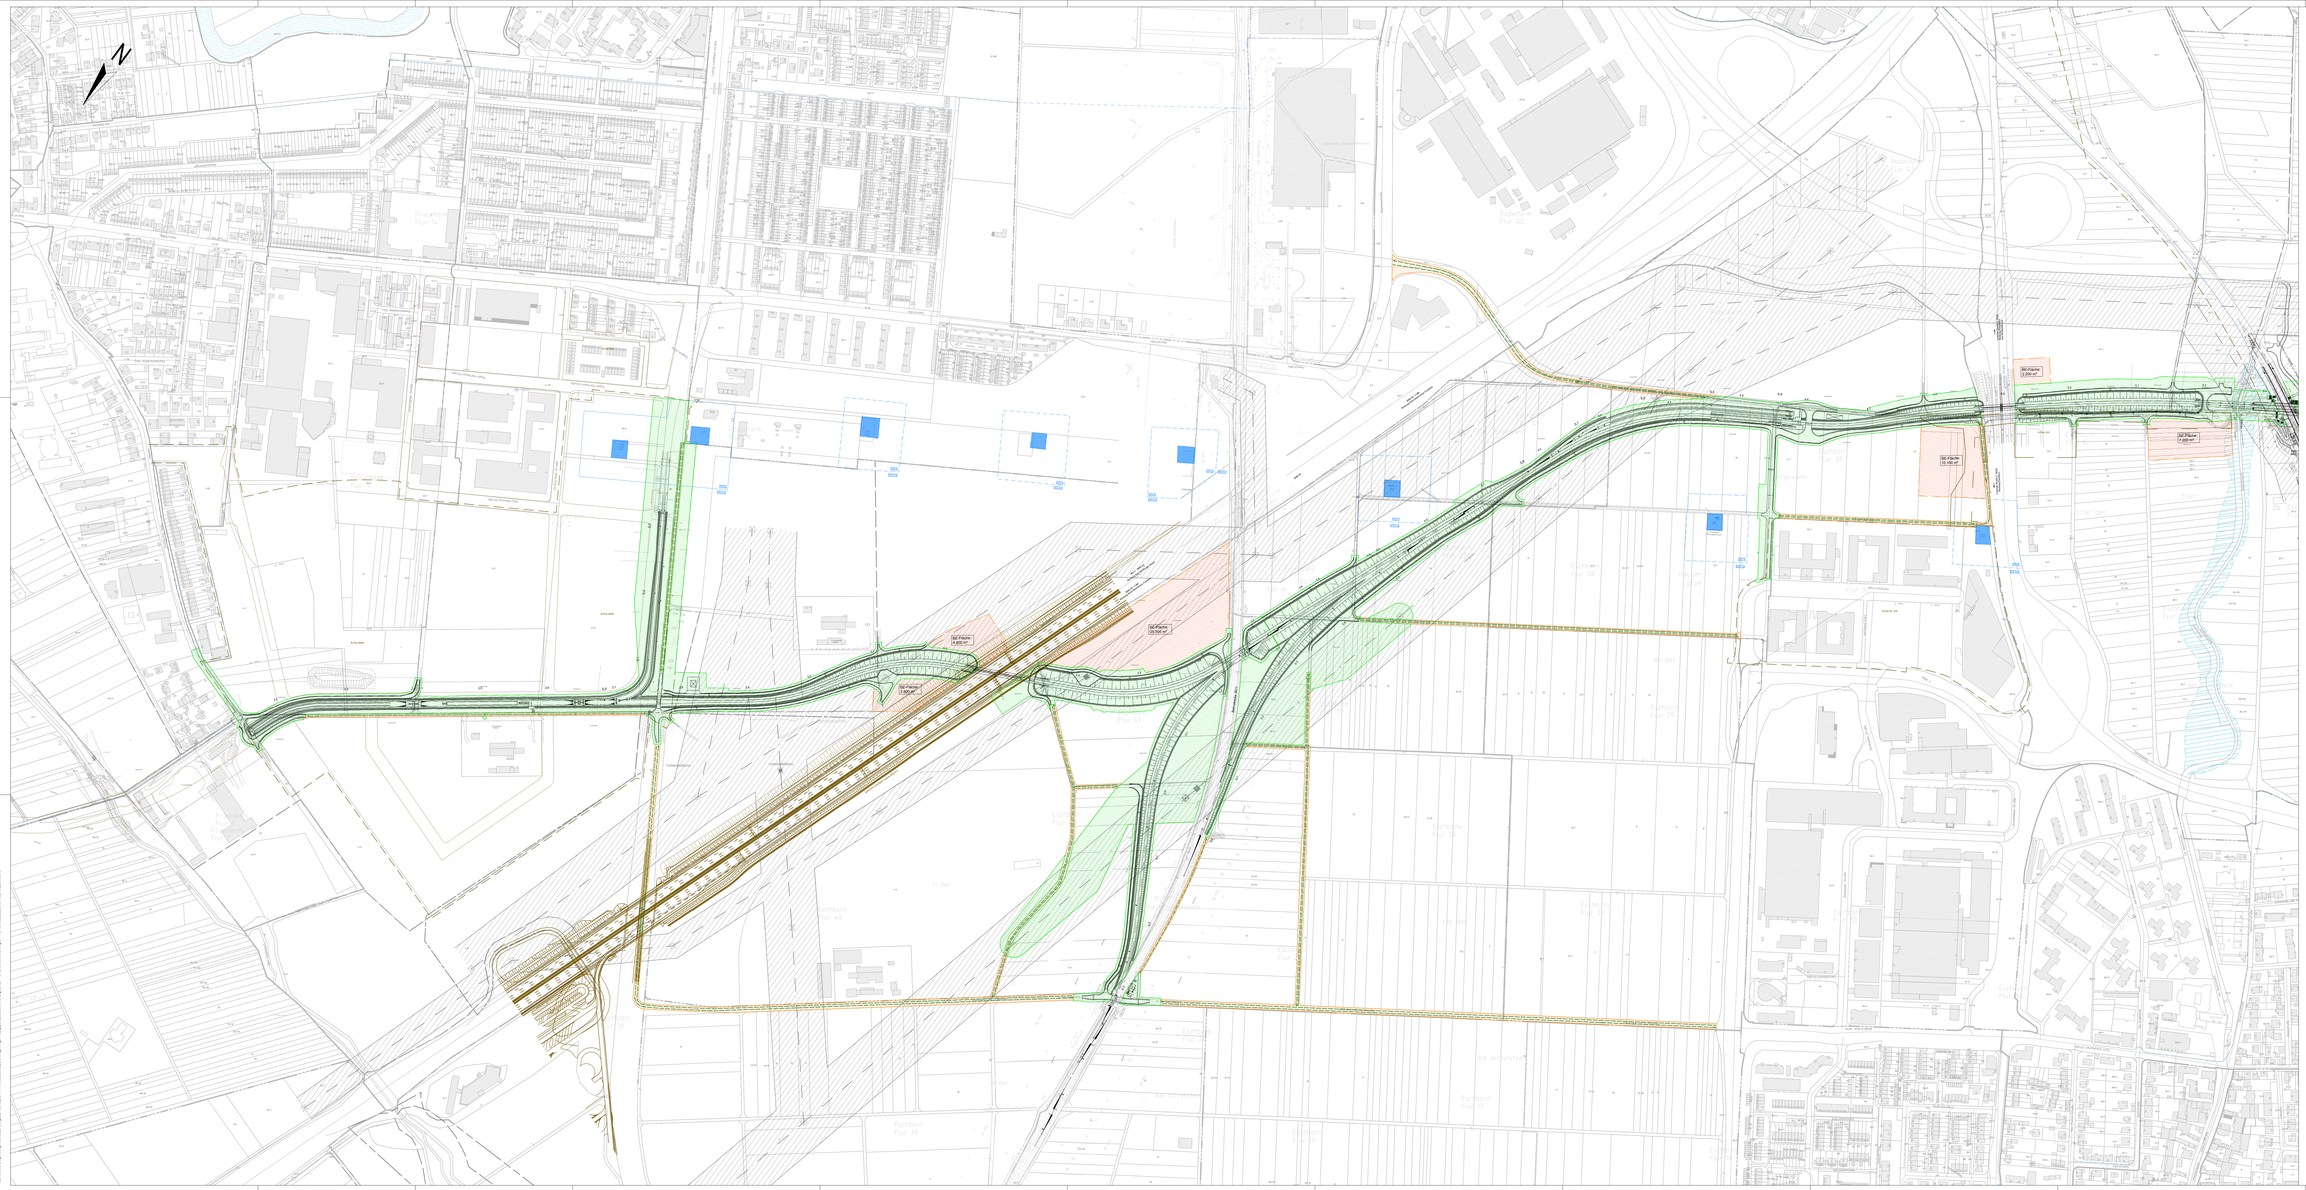
N
Legende
Baufeld (zur Planfeststellung beantragt)
Baustelleneinrichtungsfläche (zur Planfeststellung beantragt)
Baustraße (zur Planfeststellung beantragt)
Baustellenverkehr
übergeordnete Wegeverbindung (nachrichtlich)
Gemarkungsgrenze
Flurgrenze
Flurstückgrenze
Flurstücknummer
40/32
Bestand
Planung (nachrichtlich)
tangierende Planung (nachrichtlich)
Wasserschutzgebiete (WSG) (nachrichtlich)
Brunnen (WSG I) (nachrichtlich)
Grenze WSG II und WSG III (nachrichtlich)
Grenze Bebauungsplan (nachrichtlich)
Grenze Vorbehaltsgebiet (nachrichtlich)
Grenze Vorrangfläche (nachrichtlich)
Grenze Landschaftsschutzgebiet (nachrichtlich)
Schutzbereiten um Freileitungen (nachrichtlich)
Überschwemmungsgebiet (nachrichtlich)
SE-Fläche 2.250 m²
SE-Fläche 15.150 m²
SE-PTerm 17.280 m²
SE-Fläche 14.900 m²
SE-Fläche 19.500 m²
SE-Fläche 2.400 m²
Pfinztalbahn
Pfinztalbahn
Pfinztalbahn