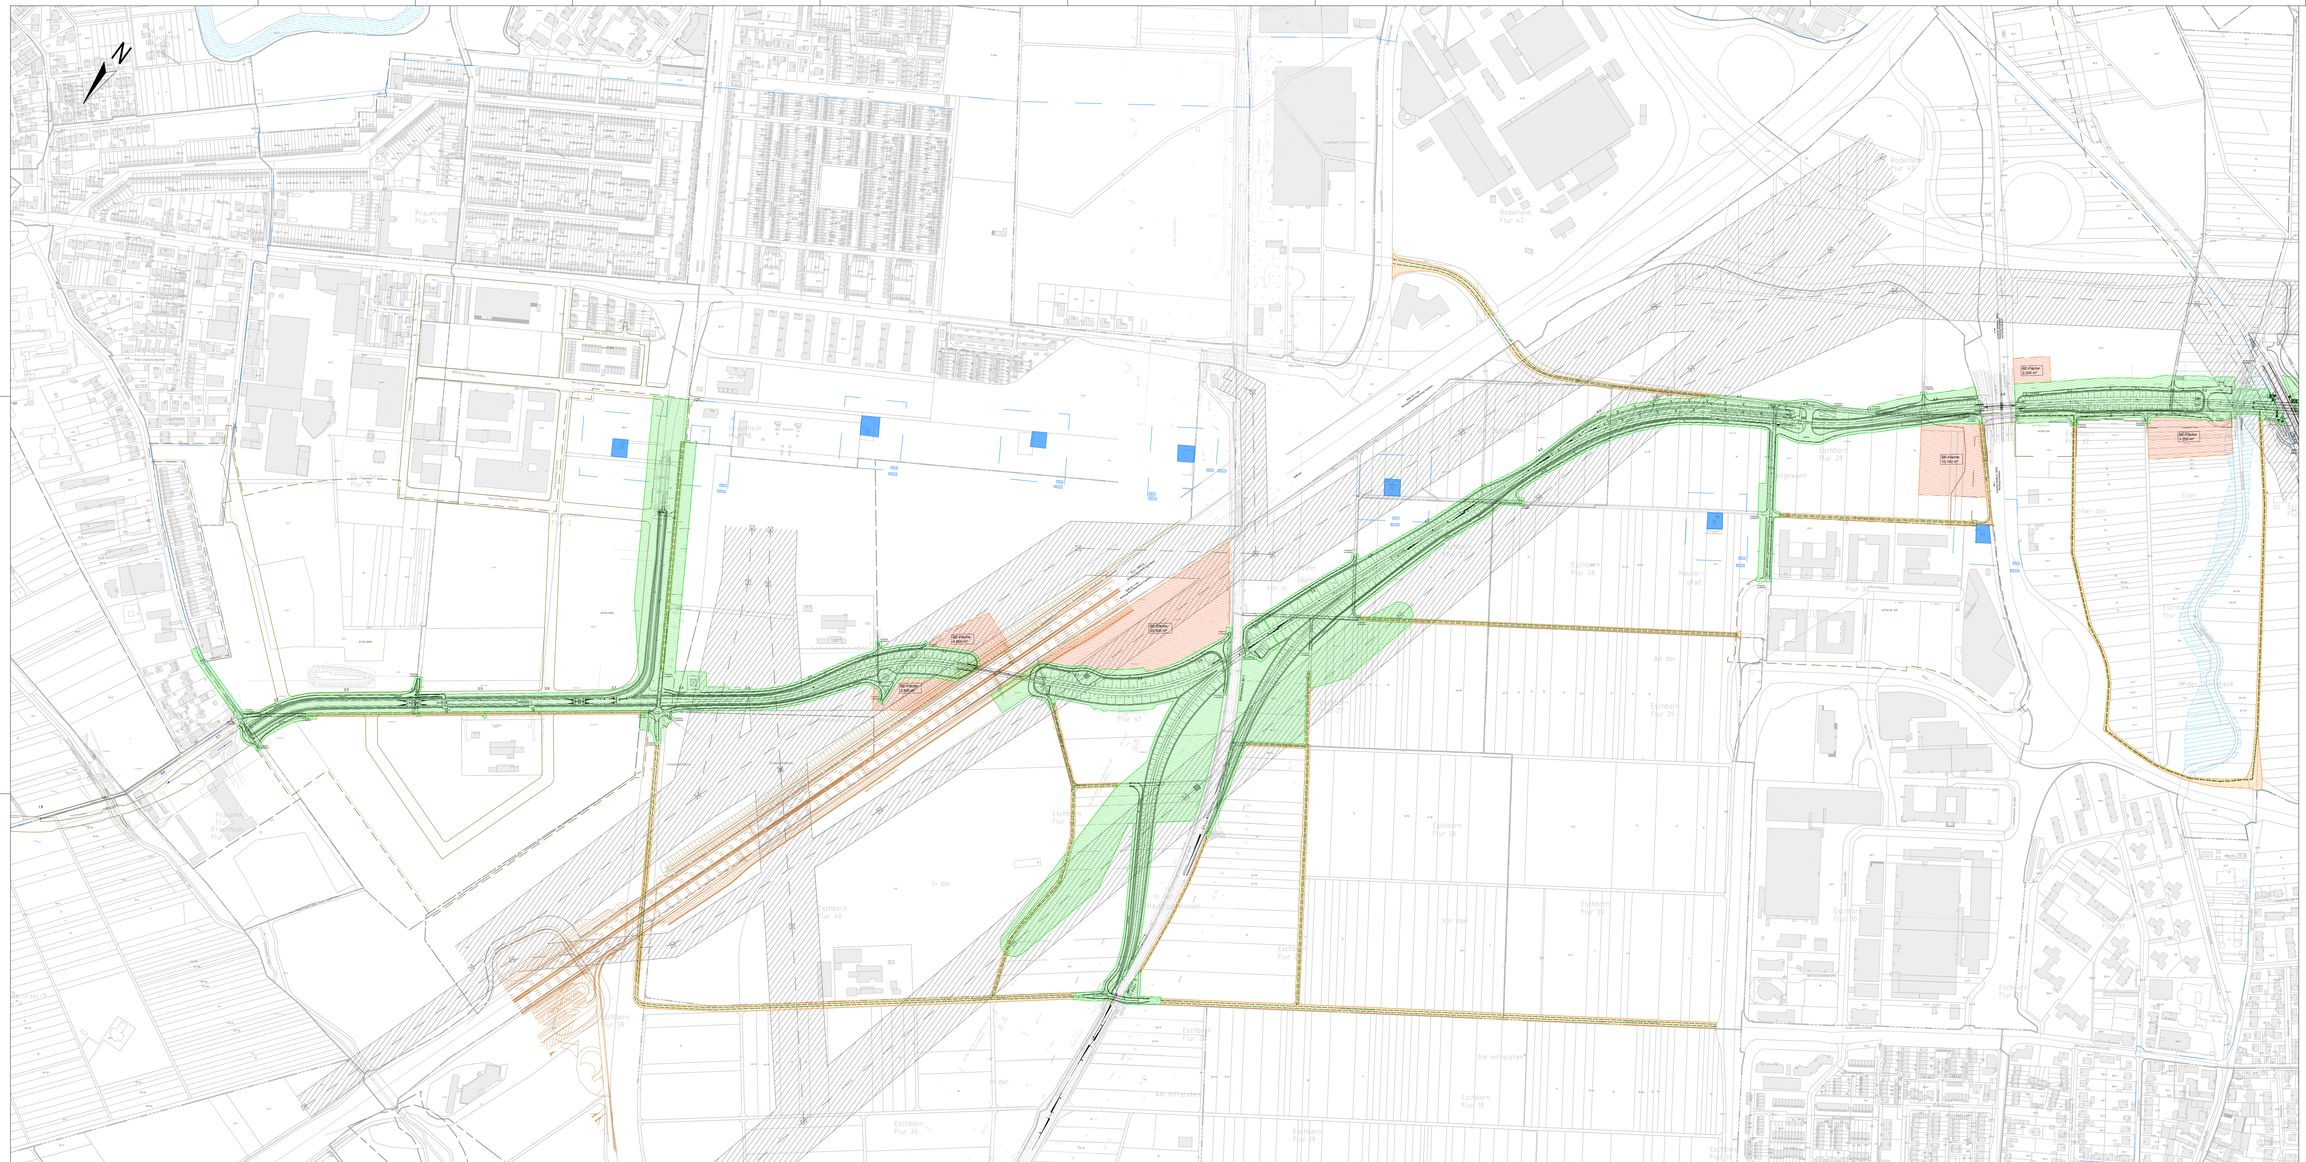
N
Prauheim
Flur 1A
Prauheim
Flur 1
Prauheim
Flur 2
Prauheim
Flur 3
Prauheim
Flur 4
Prauheim
Flur 5
Prauheim
Flur 6
Prauheim
Flur 7
Prauheim
Flur 8
Prauheim
Flur 9
Prauheim
Flur 10
Prauheim
Flur 11
Prauheim
Flur 12
Prauheim
Flur 13
Prauheim
Flur