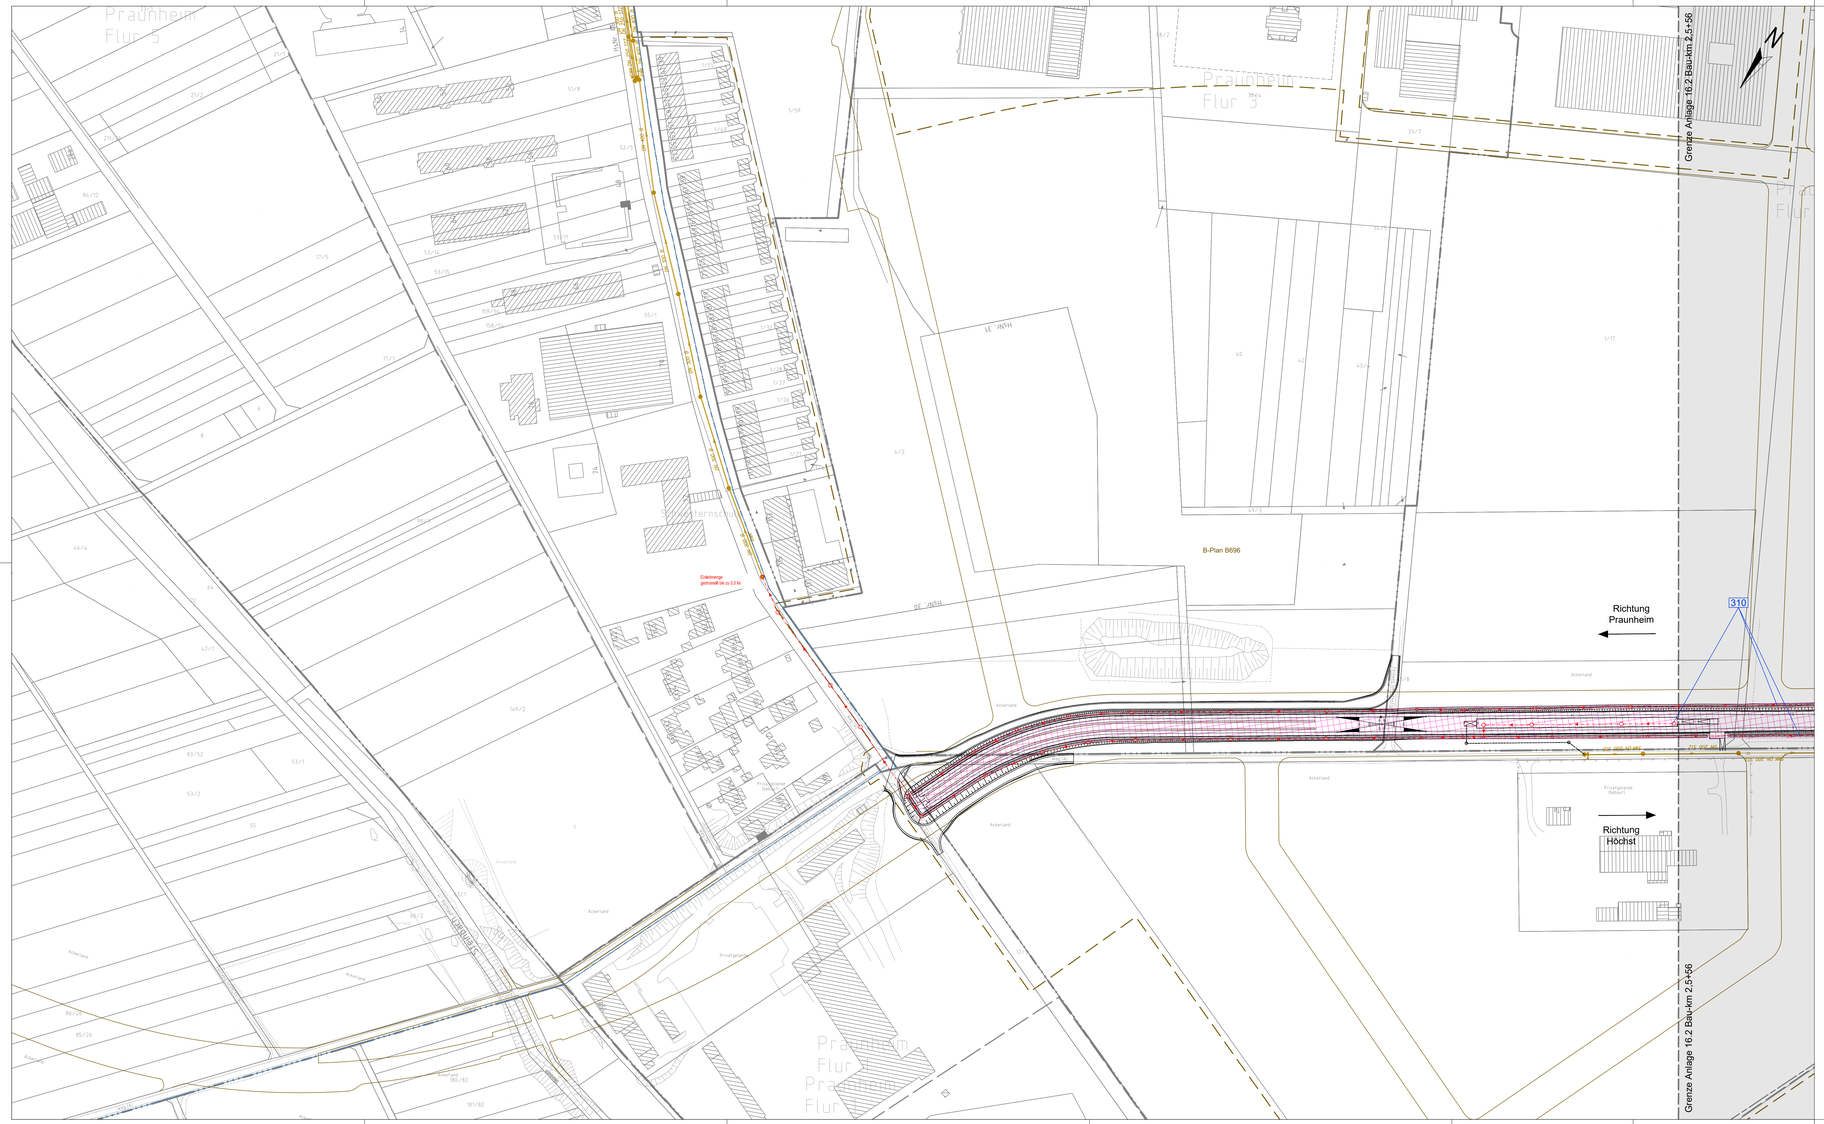
Praunheim
Flur 5
Praunheim
Flur 3
Praunheim
Flur
Praunheim
Flur
Grenze Anlage 16.2 Bau-km 2,5+56
Grenze Anlage 16.2 Bau-km 2,5+56
B-Plan B696
Richtung
Praunheim
Richtung
Höchst
Einleitstelle
geplant ca. 2,0 l/s
310
Ackerland
Privatgelände
Gartenstadt
Praunheimer Weg
Am Sandborn
Am Sandborn
HNW 37
