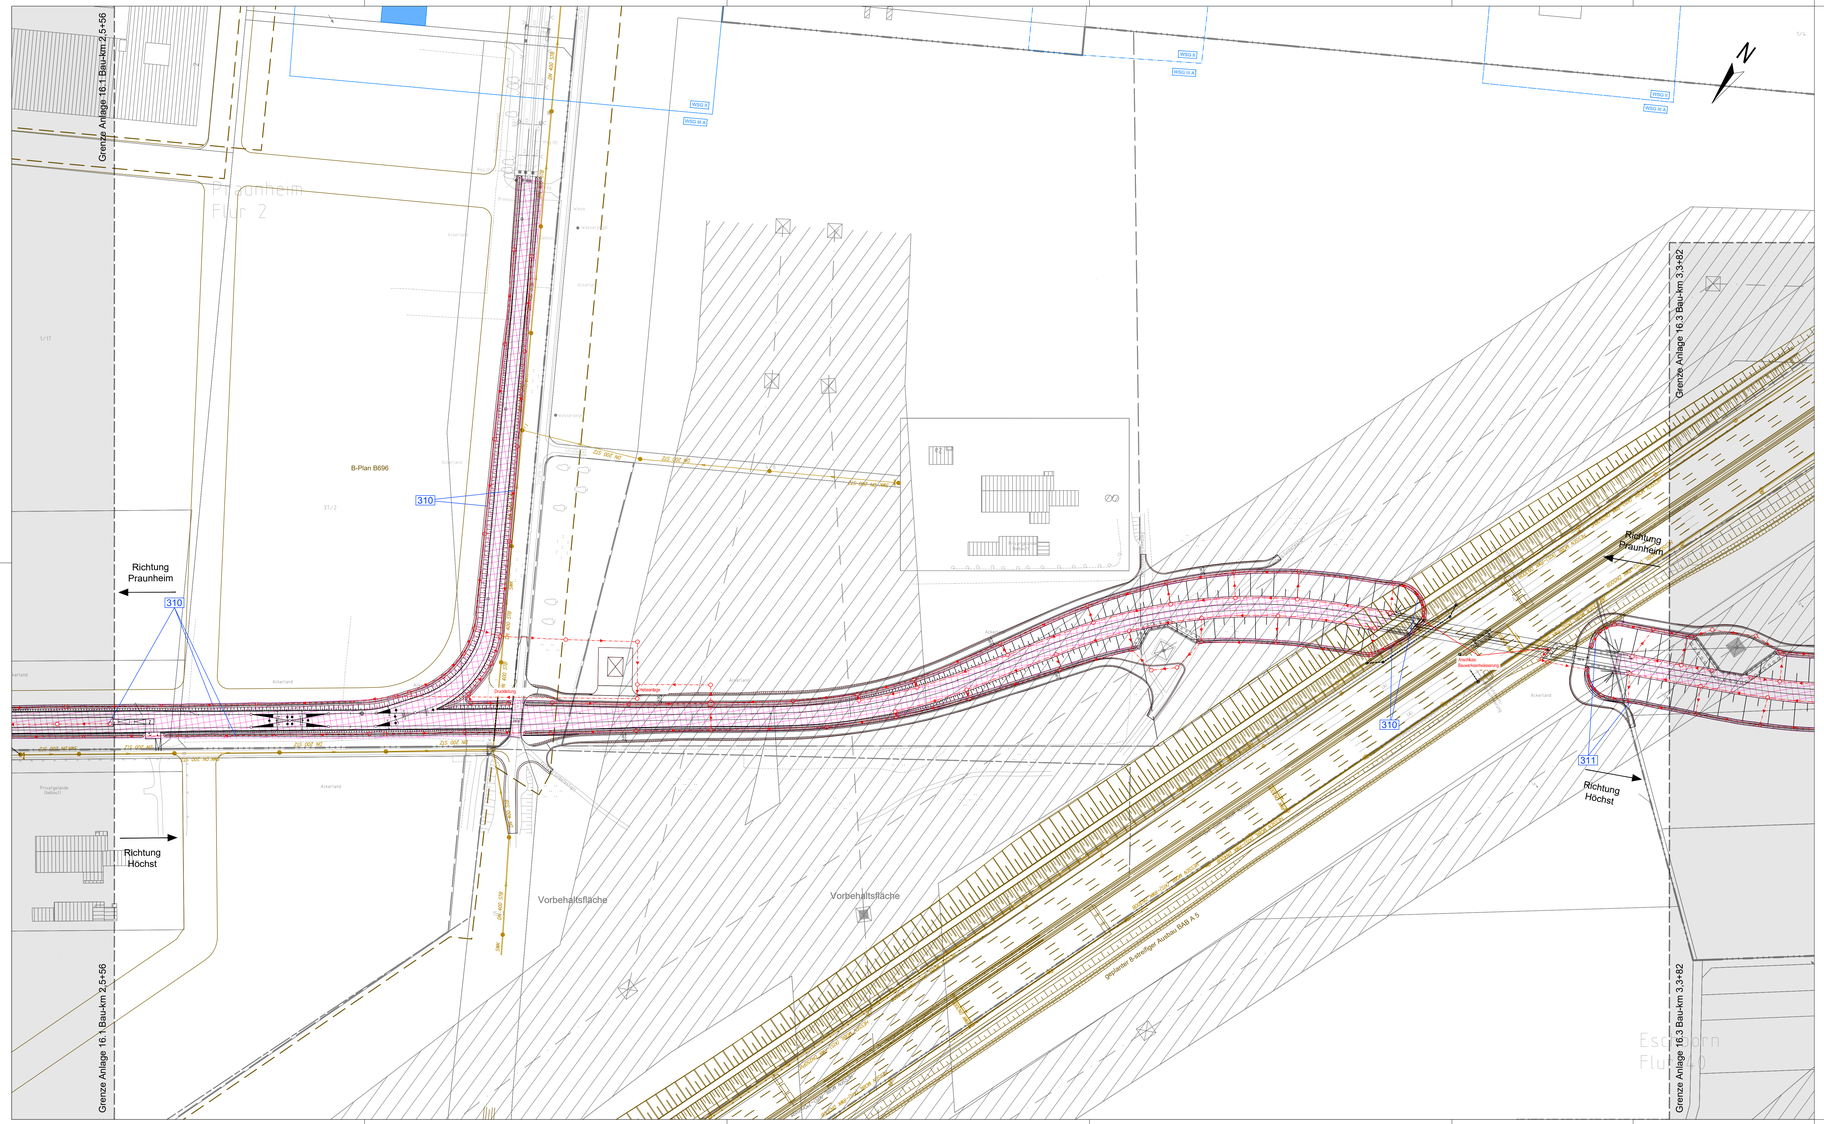
Grenze Anlage 16.1 Bau-km 2,5+56
Grenze Anlage 16.1 Bau-km 2,5+56
Grenze Anlage 16.3 Bau-km 3,3+82
Grenze Anlage 16.3 Bau-km 3,3+82
Praunheim
Flur 2
B-Plan B696
Richtung Praunheim
Richtung Höchst
Richtung Praunheim
Richtung Höchst
310
310
310
311
Vorbehaltsfläche
Vorbehaltsfläche
Eschern
Flur 10
Dreigleisige 6-streifige Ausfädelung BAB A 5
Dreigleisige 6-streifige Ausfädelung BAB A 5
Anschluss Bauwerksentwässerung
Anschluss Bauwerksentwässerung
Anschluss Bauwerksentwässerung