


Sonderquerschnitt B 44 - OU Dornheim  
Station 2+100

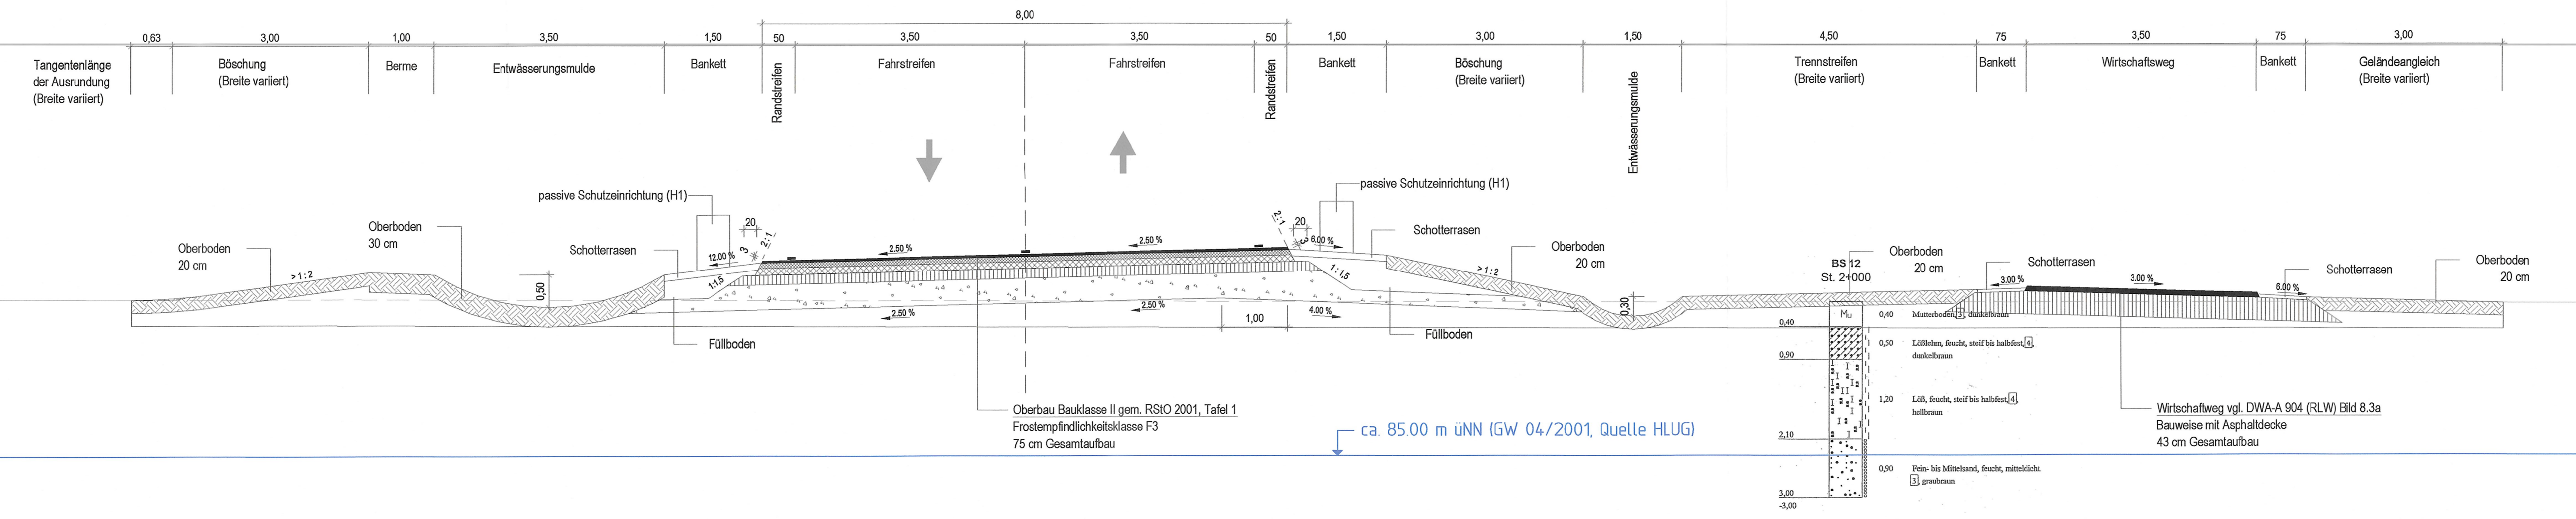

Nr.:		Art der Änderung:		Datum:		Zeichen:	
------	--	-------------------	--	--------	--	----------	--

Entwurfsbearbeitung:		Datum:		Zeichen:	
<p><b>Schüller-Plan</b> Ingenieurgesellschaft mbH Lindleystraße 11 60314 Frankfurt am Main Tel. 069 / 968857-0 Fax: 069 / 968857-99</p>	bearbeitet:	14.06.2013	KUT		
	gezeichnet:	14.06.2013	AP		
	geprüft:	14.06.2013	WR		
		14.06.2013	gez. ppa. A. Winkler		

Datengrundlage:  
Hessen Mobil, Standort Darmstadt  
Hessische Verwaltung für Bodenmanagement und Geoinformation

Unterlage Nr.: 14.2  
 Blatt Nr.: 3  
 Hessen ID: 18732

**B 44 OU Dornheim**  
 Straße: B 44  
 Beginn: zw. NK 6116018 u. NK 6116078 km 0+828,057  
 Ende: zw. NK 6116028 u. NK 6116029 km 1+517,000  
 Sonderquerschnitt 3  
 B 44  
 Bau-km 2+100 bis Bau-km -  
 Maßstab: 1 : 50

**Aufgestellt:**  
 Darmstadt, den 31.07.2013  
 Wiesche  
 Hessen Mobil  
 - Dezernat Planung Südhessen / BAB Süd -  
 gez. i. A. M. Schmitt  
 (Name, Amtsbezeichnung)

**Gepri**  
 Wiesche  
 Hessen Mobil  
 - Zentr. -  
 Unterlage Nr. 14.2 Bl. 3  
**Planfeststellungsbeschluss**  
 vom 20.09.2022  
 Az. VI 1-C-061-k-0992.169  
 Wiesbaden, den 10.10.2022  
 Hessisches Ministerium  
 für Wirtschaft, Energie, Verkehr  
 und Wohnen  
 Abt. VI  
 im Auftrag  
 Angestellter  
 gez. i. A. Bruckner (L. Bruckner)  
 (Name, Amtsbezeichnung)