
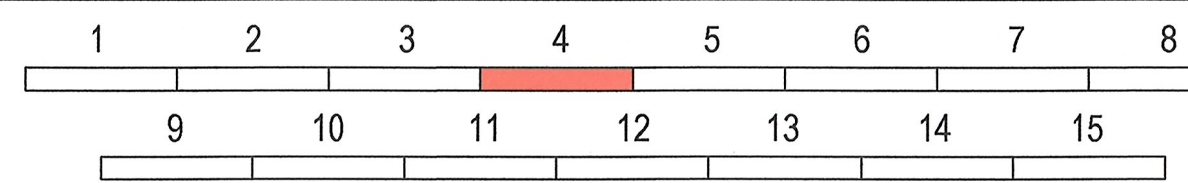


Sonderquerschnitt B 44 - OU Dornheim
Station 2+600

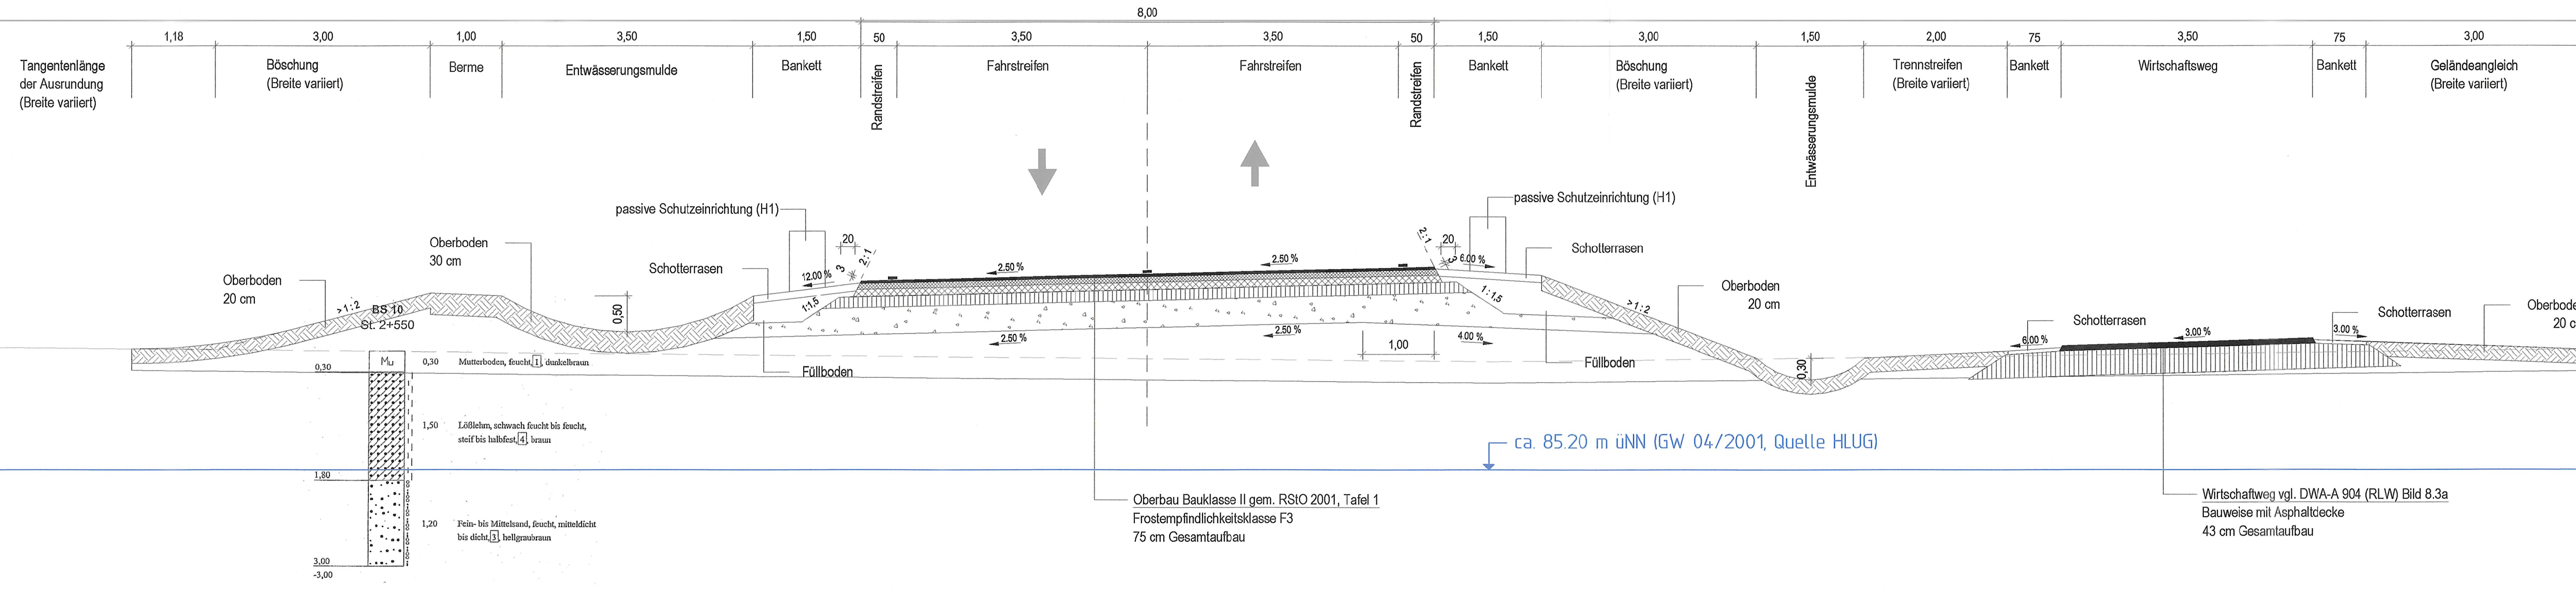

Feststellungsentwurf

Nr.:	Art der Änderung:	Datum:	Zeichen:

Entwurfsbearbeitung:

Schüßler-Plan
Ingenieurgesellschaft mbH
Lindleystraße 11
60314 Frankfurt am Main
Tel. 069 / 968857-0
Fax. 069 / 968857-99

bearbeitet:	14.06.2013	KUT
gezeichnet:	14.06.2013	AP
geprüft:	14.06.2013	WR
	14.06.2013	gez. ppa. A. Winkler

Datengrundlage:
Hessen Mobil, Standort Darmstadt
Hessische Verwaltung für Bodenmanagement und Geoinformation

Hessen Mobil
Straßen- und Verkehrsmanagement

HESSEN

Unterlage Nr.: 14.2
Blatt Nr.: 4
Hessen ID: 18732

B 44 OU Dornheim
Straße: B 44
Beginn: zw. NK 6116018 u. NK 6016078 km 0+828,057
Ende: zw. NK 6116028 u. NK 6116029 km 1+517,000

Sonderquerschnitt 4
B 44
Bau-km 2+600 bis Bau-km -
Maßstab: 1 : 50

Aufgestellt:
Darmstadt, den 31.07.2013
Hessen Mobil
- Dezernat Planung Südhessen / BAB Süd -

Gepr. i.A. M. Schmitt
(Name, Amtsbezeichnung)

Unterlage Nr. 14.2 Bl. 4
zum
Planfeststellungsbeschluss
vom 20.08.2022
Az. VI 1-C-061-k-06#2.169
Wiesbaden, den 10.10.2022
Hessisches Ministerium
für Wirtschaft, Energie, Verkehr
und Wohnen
Abt. VI
im Auftrag
des Ministers
gez. A. Brückner (Lfd. BU'in)
(Name, Amtsbezeichnung)