


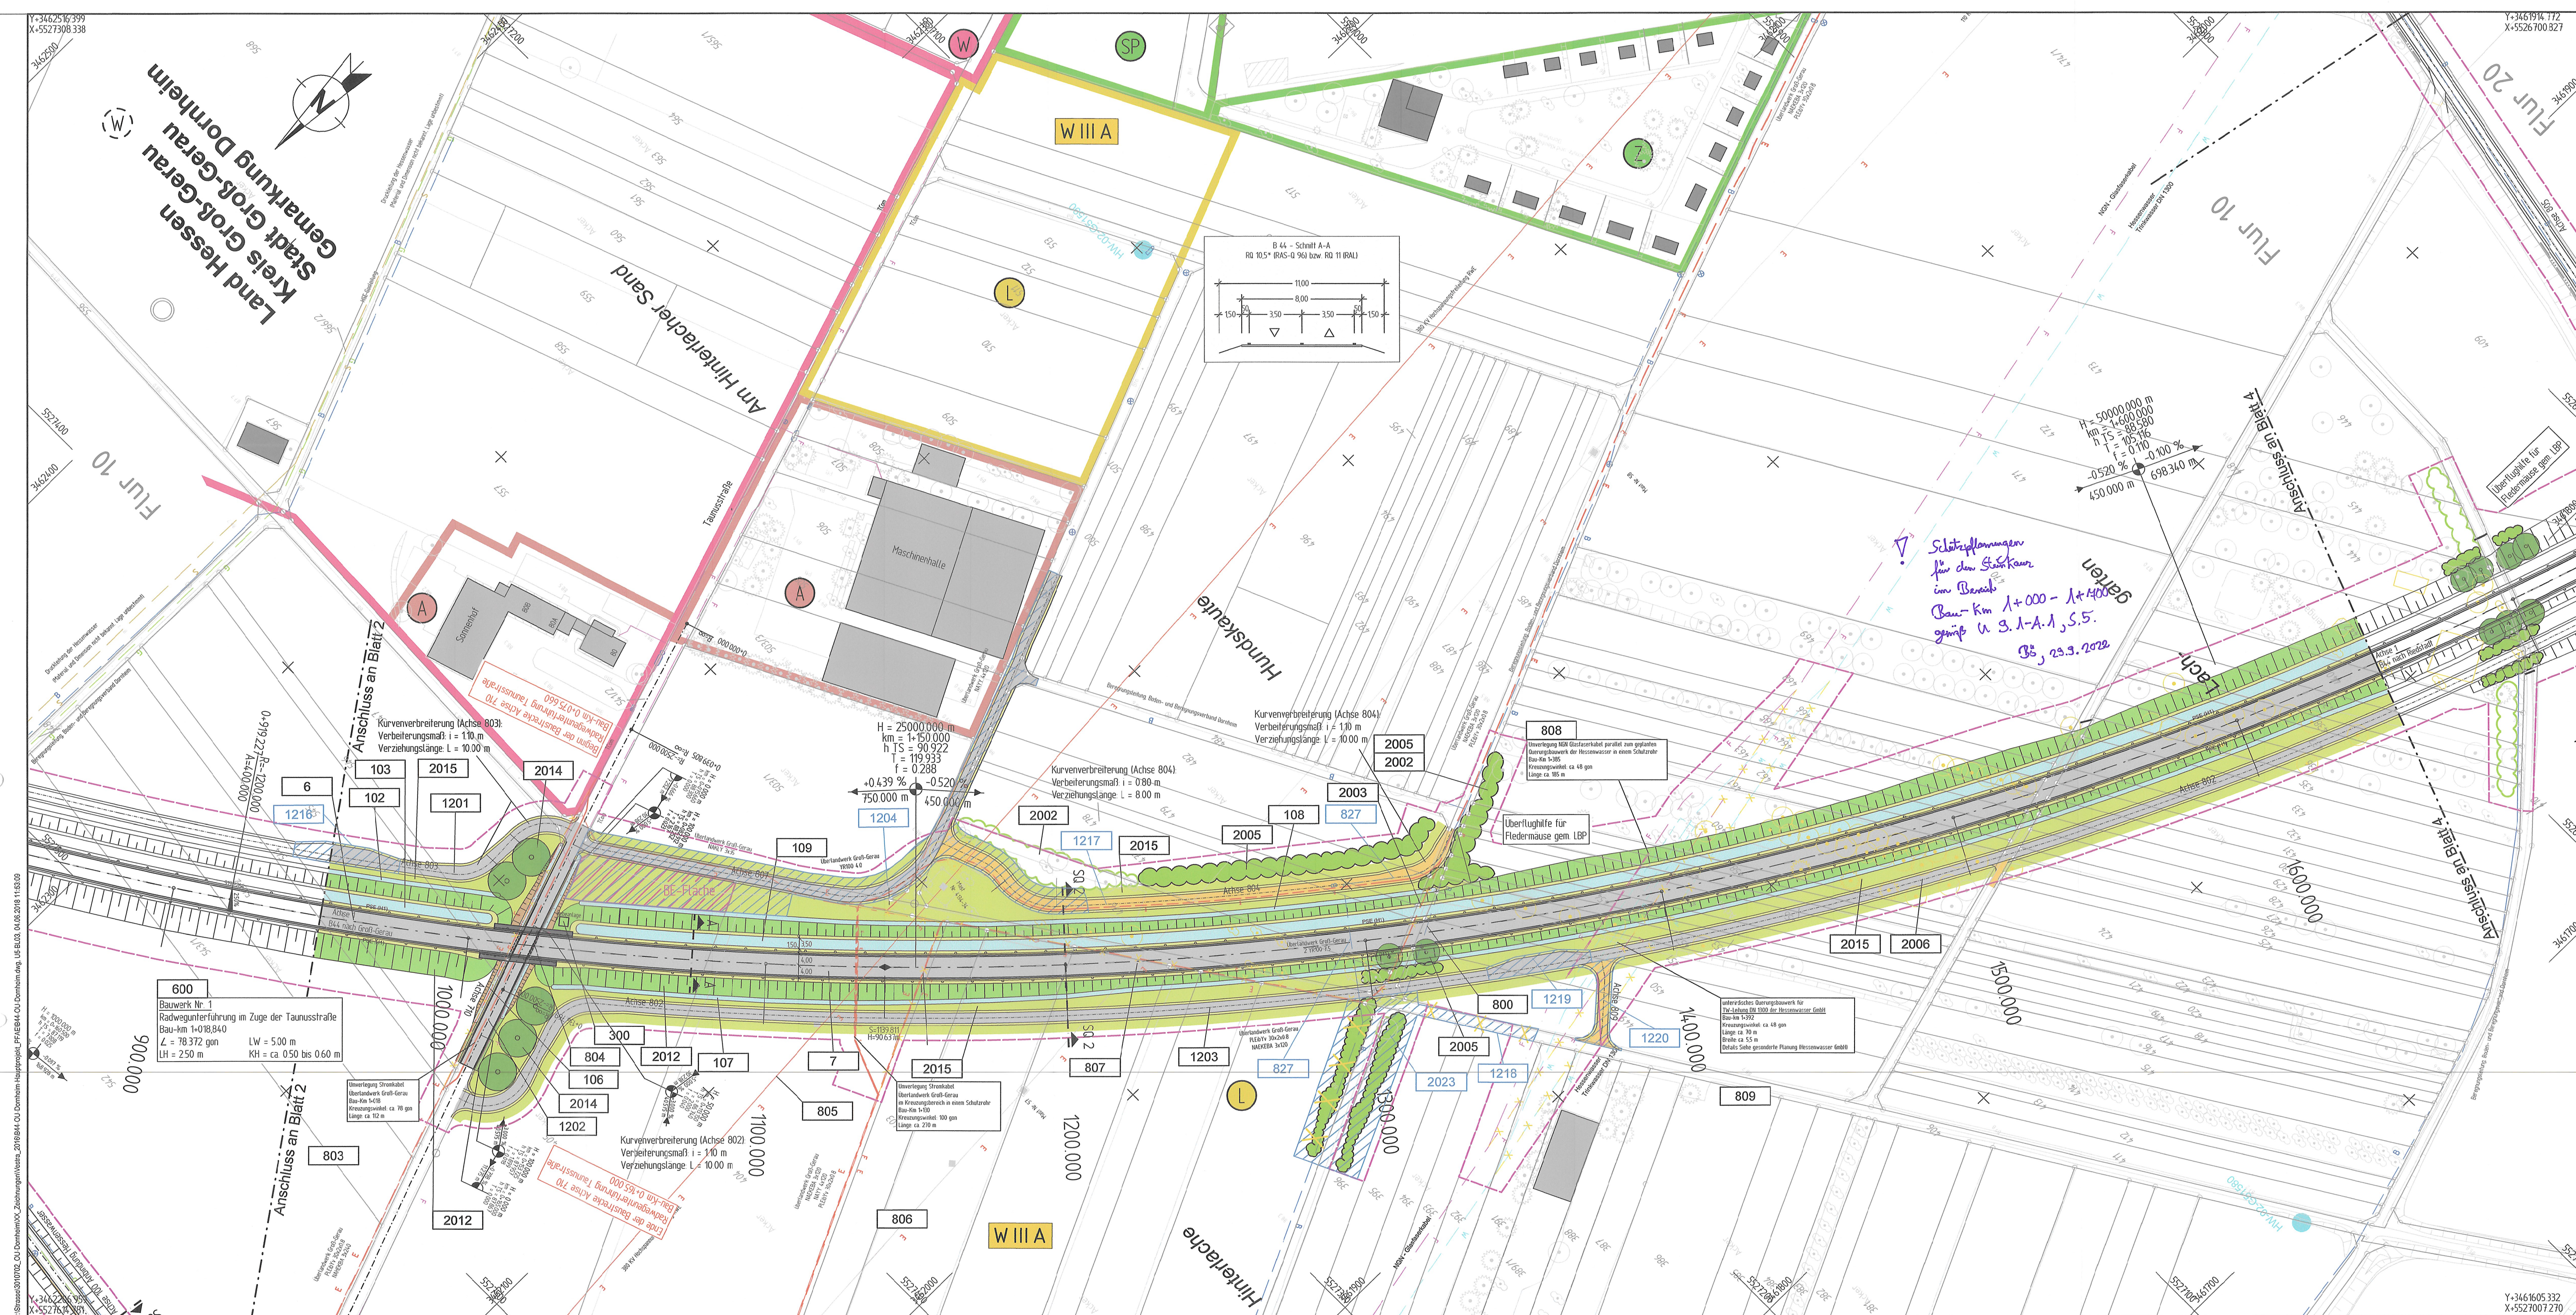

- Sonstiges**
- freizuhaltendes Sichtfeld
 - Schutzeinrichtung
 - vorr. Laubbaum / Baumfällung
 - vorr. Nadelbaum / Baumfällung
 - vorr. Buschwerk / Rodung
 - Baufeldgrenze
 - Rückbaufeldgrenze
 - Rückbauelemente
 - Leiteinrichtung für Amphibien und Kleintiere
 - Kleintierdurchlass
 - Baustelleneinrichtungsfläche

- Leitungstrassen:**
- Gasleitung vorh.
 - Beregnungsleitung, Beregnungsverband Dornheim
 - Wasserleitung vorh.
 - Hochspannungsfreileitung vorh.
 - Stromkabel vorh.
 - Femmeldeleitung
 - Mischwasserkanal vorh.
 - Schmutzwasserkanal Druckleitung vorh.
 - Leitungsrückbau
 - Grundwassermessstellen, Hessenwasser

- Gebiete und Flächen**
- vorhanden geplant
- reines und allgemeines Wohngebiet, Kleinsiedlungsgebiet
 - Kerngebiet, Dorfgebiet, Mischgebiet
 - Aussiedlerhof, sonstige Bebauung im Außenbereich
 - Gewerbegebiet
 - Sondergebiet
 - Wald
 - Fläche für die Landwirtschaft
 - Feldgehölz
 - Parkanlage, Grünanlage
 - Spielplatz
 - Kleintierzuchtanlage
 - Golfplatz
 - Hundesportanlage

- Schutzgebiete**
- Natur, Landschaft, Wasser
- europäisches Vogelschutzgebiet
 - Naturschutzgebiet
 - Bodendenkmal
 - Wasserschutzzone I/II
 - Wasserschutzzone III

Zeichenerklärung

Planung

- Wirtschaftsweg
- Wirtschaftsweg unbefestigt
- Grünweg
- Einschnittsboschung
- Mulde mit Fließrichtung
- Straßennebenflächen
- Fahrbahn mit Achse
- Bankett
- Radweg
- Gehweg
- Fahrbahnteiler / Insel / Parkstreifen
- Bankett mit Zufahrt gemeinsamer Geh- und Radweg mit Zufahrt
- Dammboschung
- Entwässerungsgraben mit Fließrichtung

Regelungsverzeichnis

1. Planänderung

1. Planänderung Feststellung

Unterlage zum Planfeststellungsbeschluss

13.04.2018

Schüler-Plan

14.06.2013

Datengrundlage:

Hessen Mobil, Standort Darmstadt

Hessische Verwaltung für Bodenmanagement und Geoinformation

Hessen Mobil

Straßen- und Verkehrsmanagement

HESSEN

B 44 OU Dornheim

Straße: B 44

Beginn: zw. NK 6116018 u. NK 6016078 km 1+354,000

Ende: zw. NK 6116028 u. NK 6116029 km 1+517,000

Aufgestellt:

Darmstadt, den 31.07.2013

Hessen Mobil

- Dezernat Planung Südhessen / BAS Süd -

Geprüft:

Wiesbaden, den 09.08.2013

Hessen Mobil

- Zentrale -

gez. i.A. M. Schmitt

(Name, Amtsbezeichnung)

gez. i.A. Eidner

(Name, Amtsbezeichnung)

gez. i.A. Brückner (Ltd. BD'in)

(Name, Amtsbezeichnung)