Zeichenerklärung

- Gradientenhochpunkt
- Gradiententiefpunkt
- Ausrundungsbeginn Wanne / Ausrundungsende Kuppe
- Damm
- Einschnitt
- Neigungsbrechpunkt mit Angabe von Ausrundungshalbmesser, Tangentenlänge, Stichhöhe, Bau-km, Höhe Tangentenschnittpunkt, (H = 15.000 m, T = 382.155 m, f = 4.272 m, bei 0+891.335, NTS = 415.000 m)
- Längsneigung und Abstand zum nächsten Neigungsbrechpunkt (-1,500% 1031.000 m, -0,700% 725.000 m)

Rohrleitung mit Angabe der Dimension, des Materials und der Längsneigung

- Graben/Mulde links — DN 300 SB 1,2 ‰ links
- Graben/Mulde rechts — DN 300 SB 1,2 ‰ rechts
- DN 300 SB 1,2 ‰ mitte

Schacht links · Schacht mitte · Schacht rechts · Schacht mitte u. rechts

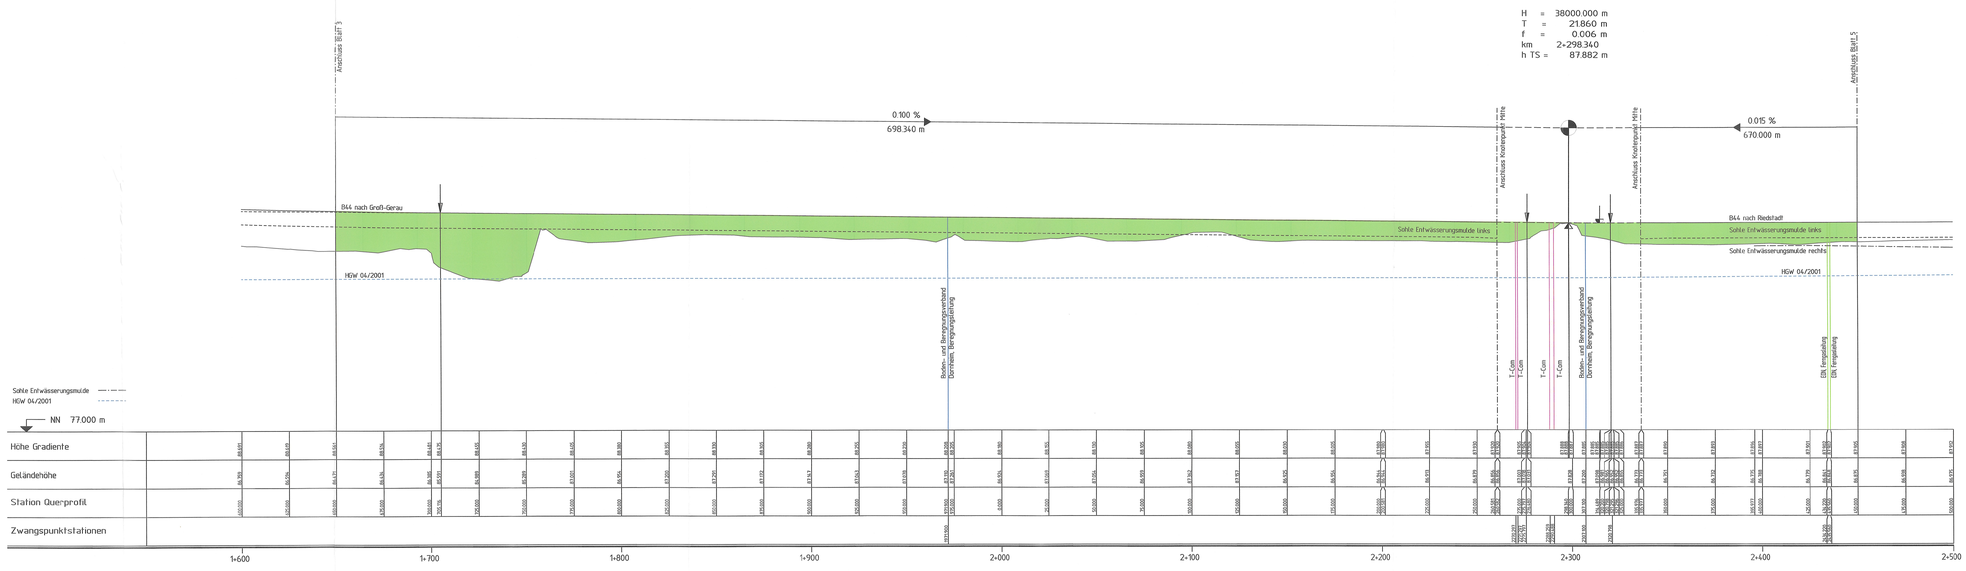

1 2 3 4 5 6 7
8 9 10 11

Unterlage zum Nr. 6 Bl. 4

Planfeststellungsbeschluss
vom 20.09.2022
Az. VI 1-C-061k-0002.189
Wiesbaden, den 10.10.2022
Hessisches Ministerium für Verkehr, Energie, Verkehr und Wohnen
i. Vtr. VI
im Auftrag
(Siegel)
Regierungsdirektor

Feststellungse

Nr.:	Art der Änderung:	Datum	Zeichen

Entwurfsbearbeitung:

Schüßler-Plan
Ingenieurgesellschaft mbH
Lindleyhalle 11
65934 Frankfurt am Main
Tel. 069 / 958857-0
Fax 069 / 958857-69

	Datum	Zeichen
bearbeitet:	14.06.2013	RUT
gezeichnet:	14.06.2013	AP
geprüft:	14.06.2013	WR
	14.06.2013, Frankfurt am Main, den	gez. ppa. A. Winkler

Datengrundlage:
Hessen Mobil, Standort Darmstadt
Hessische Verwaltung für Bodenmanagement und Geoinformation

Hessen Mobil
Straßen- und Verkehrsmanagement

HESSEN

Unterlage Nr.: 6
Blatt Nr.: 4
Hessen ID: 18732

B 44 OU Domheim

Straße: B 44
Beginn: zw. NK 6116018 u. NK 6016078 km 1+354,000
Ende: zw. NK 6116028 u. NK 6116029 km 1+517,000

	Datum	Zeichen
bearbeitet:		
gezeichnet:		
geprüft:		

Höhenplan

Bau-km 1+650 bis Bau-km 2+450
Maßstab: 1 : 1000/100

Aufgestellt:
Darmstadt, den 31.07.2013
Hessen Mobil
- Dezernat Planung Bodhessen / BAB Süd -

gez. i.A. M.Schmitt
(Name, Amtsbezeichnung)

Geprüft:
Wiesbaden, den 09.08.2013
Hessen Mobil
- Zentrale -

gez. Eidner
(Name, Amtsbezeichnung)

Genehmigt:
Wiesbaden, den 9.08.2013
Hessen Mobil
- Zentrale -

gez. i.A. Brückner (Ltd. BD'in)
(Name, Amtsbezeichnung)

ARC GRAF PRO LT V3.1000 HM 1.100 S-17.2010 X-21