

Nachrichtliche Unterlage Nr. 17.1.4  
zum  
**Planfeststellungsbeschluss**

vom 20.09.2022  
Az. VI 1-C-061-k-06#2.169  
Wiesbaden, den 10.10.2022

Hessisches Ministerium  
für Wirtschaft, Energie, Verkehr  
und Wohnen


Abt. VI  
Im Auftrag



Angestellter





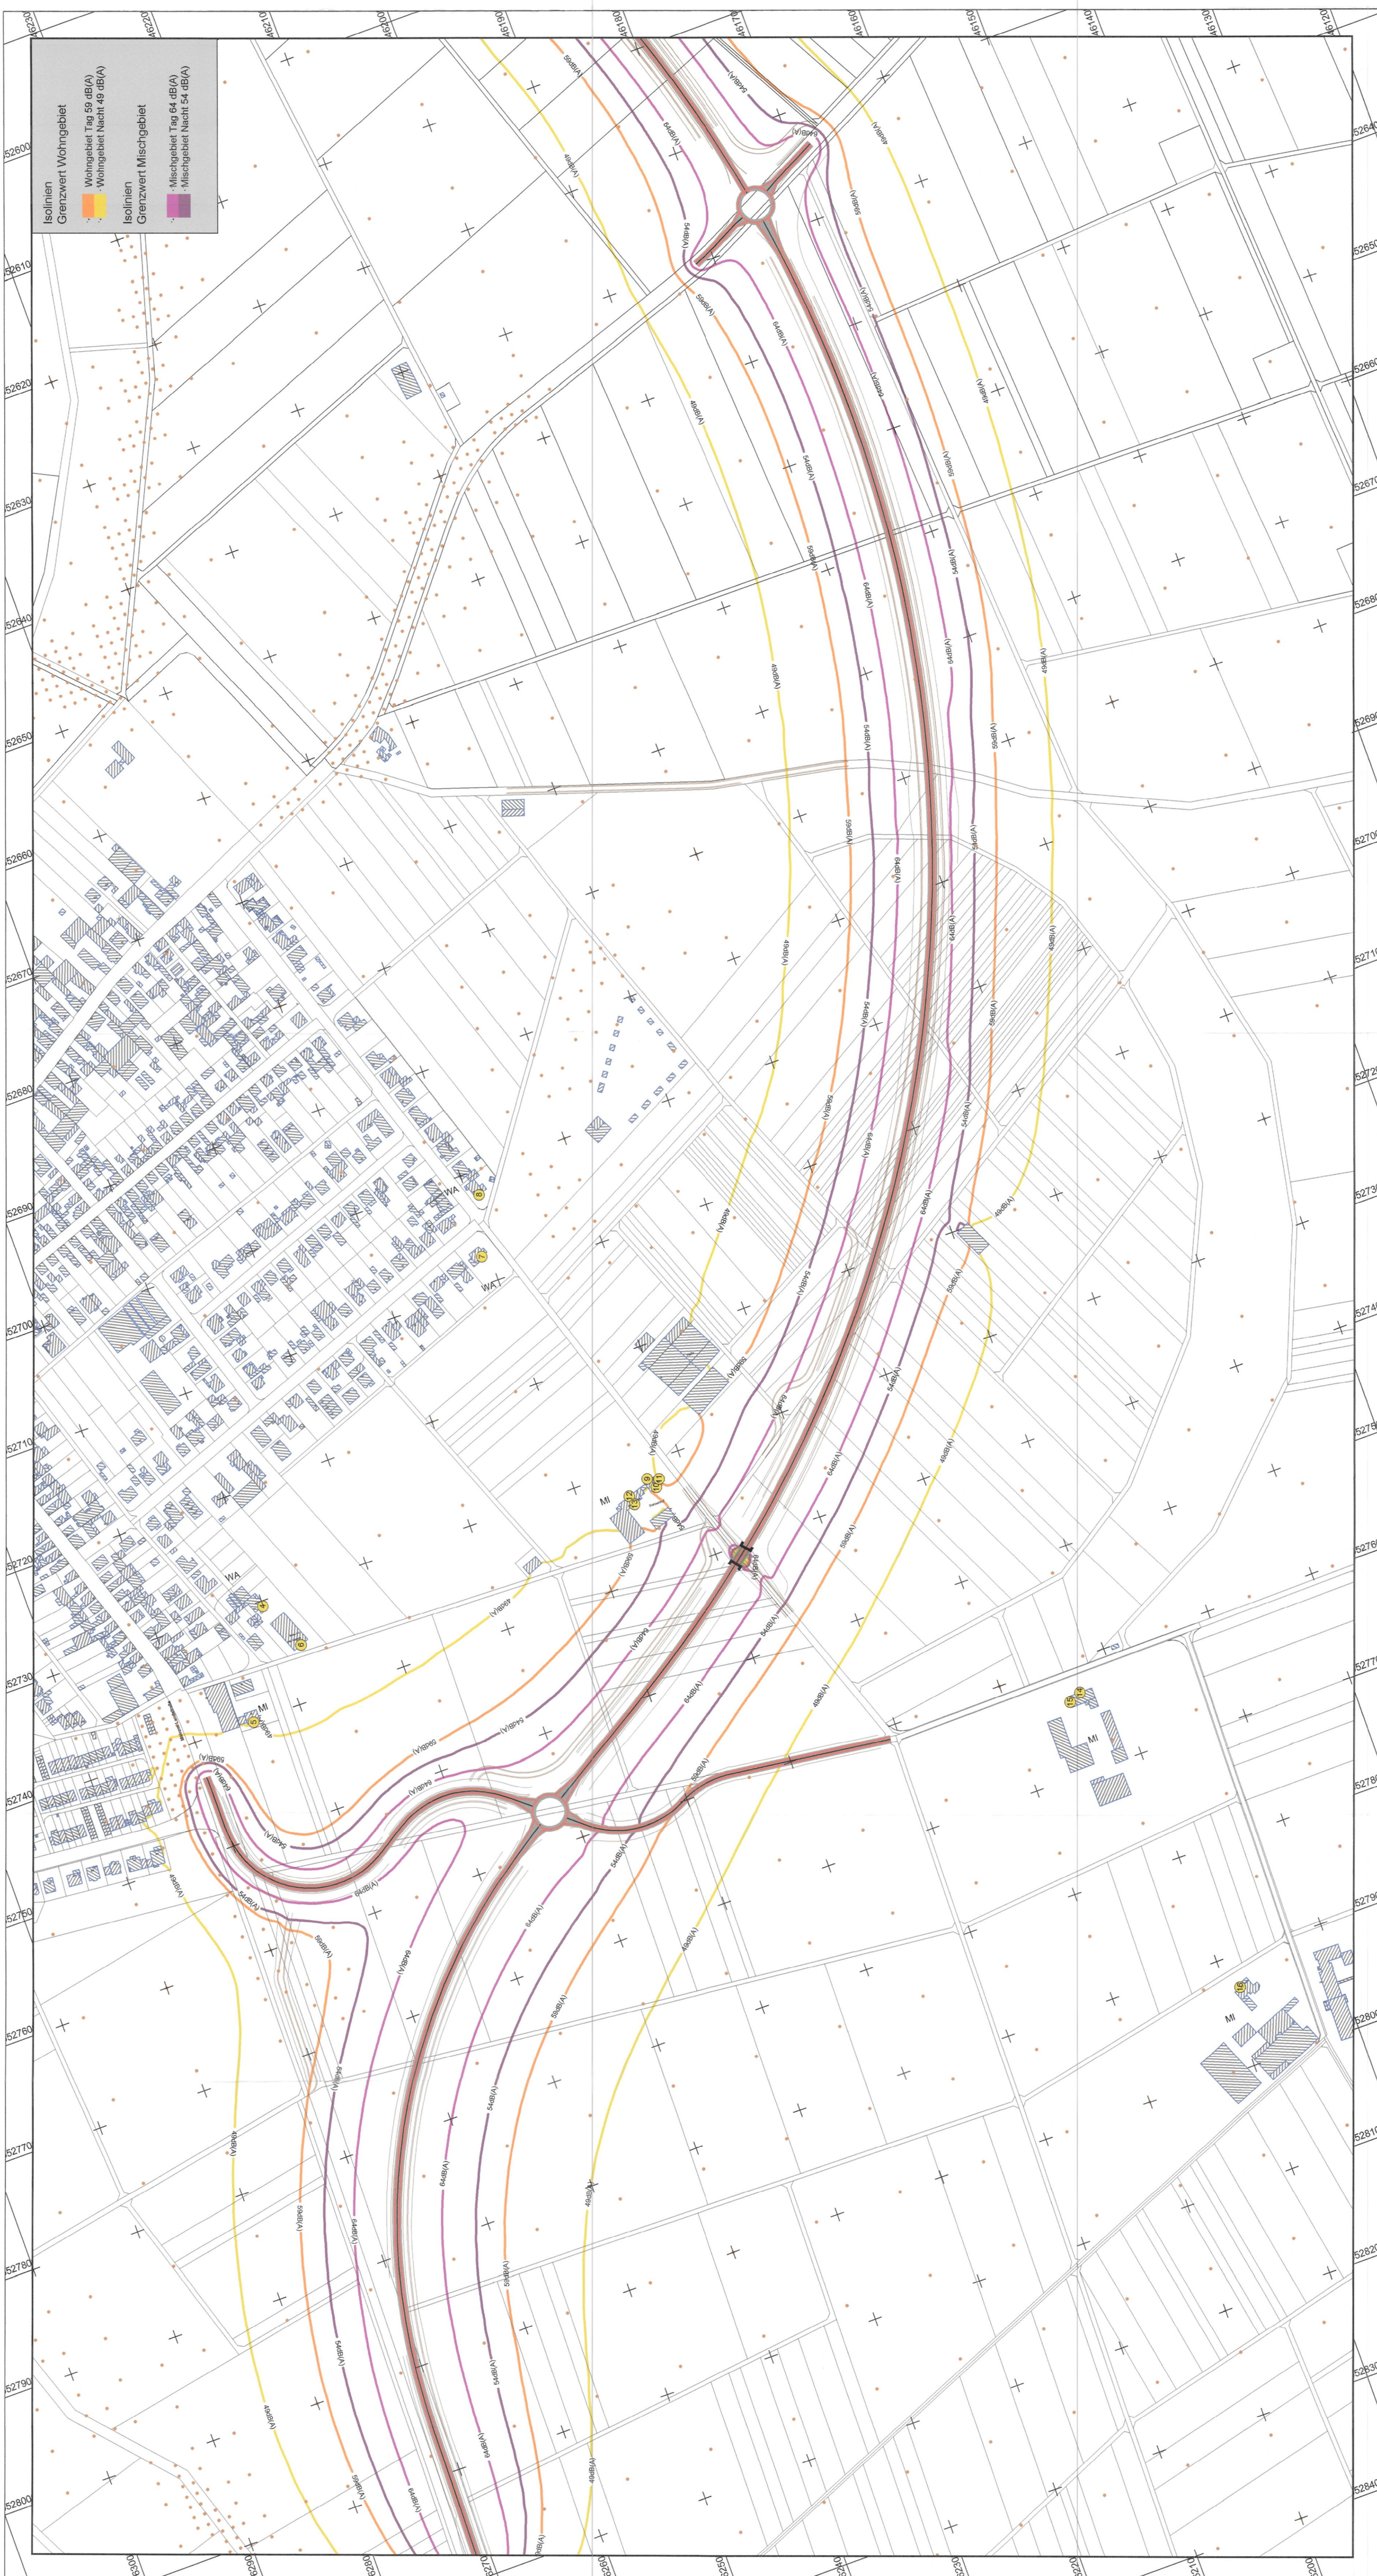

**Isolinien Grenzwert Wohngebiet**

- Wohngebiet Tag 59 dB(A)
- Wohngebiet Nacht 49 dB(A)

**Isolinien Grenzwert Mischgebiet**

- Mischgebiet Tag 64 dB(A)
- Mischgebiet Nacht 54 dB(A)

**Isolinien Grenzwert Wohngebiet**

- Wohngebiet Tag 59 dB(A)
- Wohngebiet Nacht 49 dB(A)

**Isolinien Grenzwert Mischgebiet**

- Mischgebiet Tag 64 dB(A)
- Mischgebiet Nacht 54 dB(A)

**Legende**


- Hausgrundstück
- Lotzschranke
- Emission Straße
- Strasse
- Bruchante
- Höhenlinie
- Baugrubengrube
- Wahl- oder Wandföhne
- Punkt ohne Grenzwertüberschreitung
- Punkt mit Grenzwertüberschreitung
- Freileitungsstütze
- Kontakt-Freileitungsstütze
- Fassade mit Grenzwertüberschreitung
- Stockwerke mit Grenzwertüberschreitung
- Berücksichtigung Tag/Nacht in dB(A)
- Wind
- Strassenachse
- Höhenpunkt

WA = Allg. Wohngebiet  
 MI = Mischgebiet  
 GE = Gewerbe und Industriegebiet

1. Planänderung

Hessen Mobil Straßen- und Verkehrsmanagement	Unterlage Nr.: 17.14	Blatt Nr.: 1	Zeichen	
	Hessen ID: 22.134		bearbeitet	Fabbian
B44 OU Domheim		Datum	4 / 2018	Fabbian
Schallechnische Untersuchung - Lärmvorsorge -		Maßstab 1:2500		
Aufgestellt: Heppenheim, den 22.05.2018 I.A. ... goz. Alexander Fabbian (technischer Angestellter)	Geprüft: Fulda, den 15.06.2018 I.A. ... goz. Sebastian Schwab (KVC Immissionschutz)	Genehmigt: 11.07.2018 Darmstadt, den Hessen Mobil Documat Planung Süd Hessen I.A. ... goz. Amdt Jäger (Stellvertreter Dezernatsleiter)		



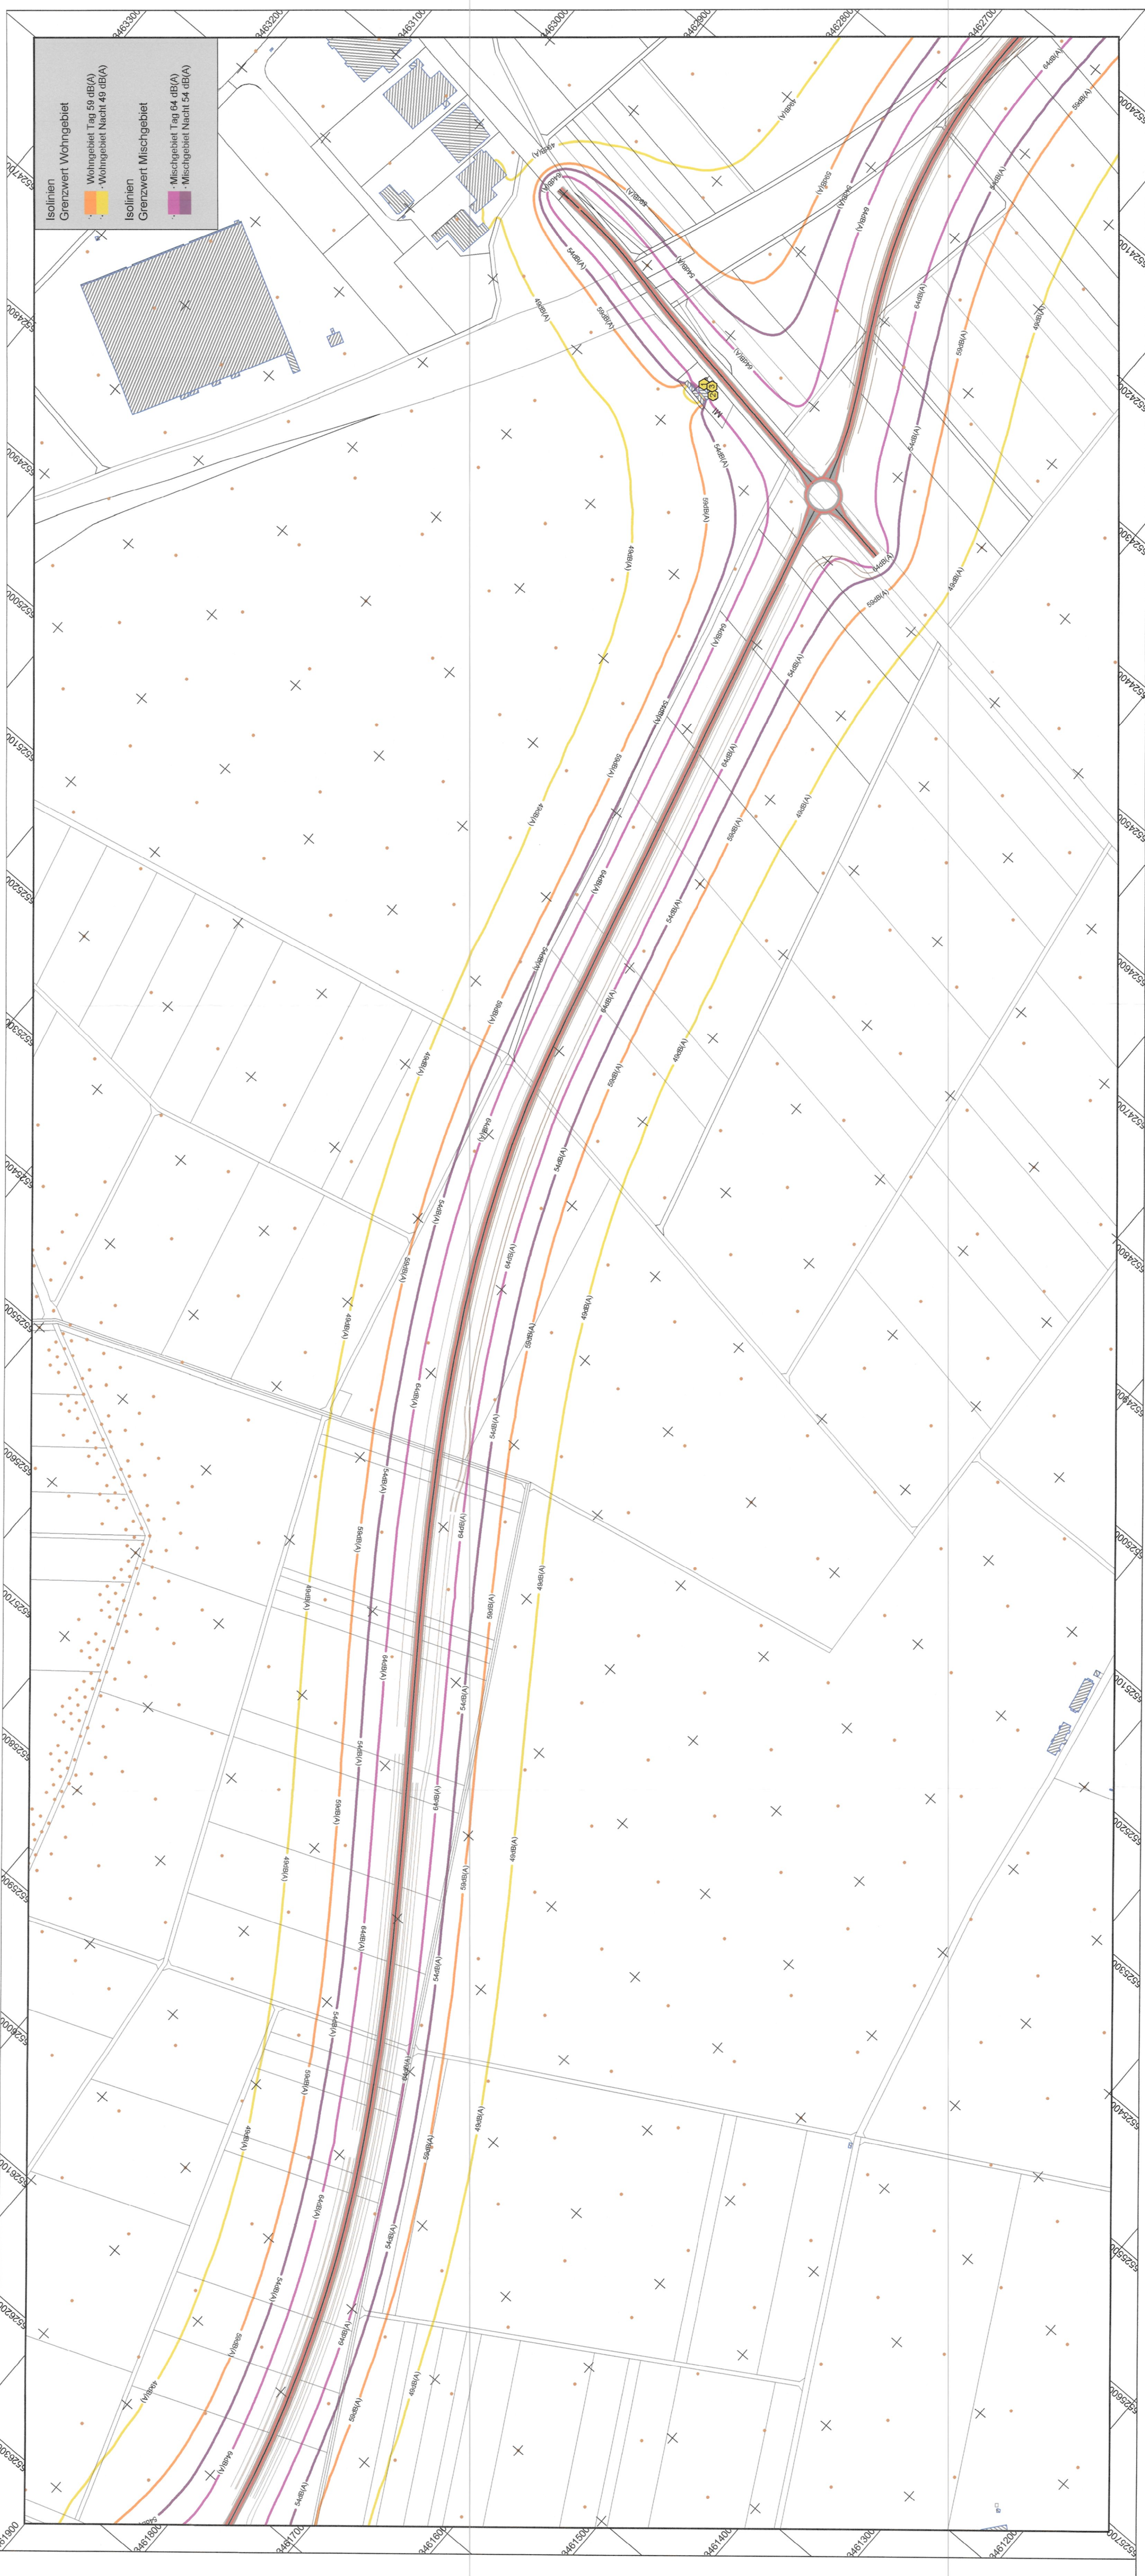

**Isolinien Grenzwert Wohngebiet**

- Wohngebiet Tag 59 dB(A)
- Wohngebiet Nacht 49 dB(A)

**Isolinien Grenzwert Mischgebiet**

- Mischgebiet Tag 64 dB(A)
- Mischgebiet Nacht 54 dB(A)

**Legende**

- Hauptgebäude
- Lichtzeichenanlage
- Emission Straße
- Strasse
- Bruchkante
- Höhekurve
- Baugangsanlage
- Wall- oder Wandfläche
- Punkt ohne Grenzwertüberschreitung
- Punkt mit Grenzwertüberschreitung
- Freifeldpunkt
- Konflikt-Freifeldpunkt
- Fassade mit Grenzwertüberschreitung
- Stockwerke mit Beurteilungsebene Tag/Nacht in dB(A)
- Wand
- Straßenecke
- Höhepunkt

WA = Allg. Wohngebiet  
 MI = Mischgebiet  
 GE = Gewerbe und Industriegebiet

### 1. Planänderung

 Hessen Mobil Straßen- und Verkehrsmanagement	Unterlage Nr.: 17.1.4 Blatt Nr.: 2 Hessen ID: 22134	Datum 04 / 2018	Zeichen Fabbian
	bearbeitet:		Maßstab 1:2500
<b>Schalltechnische Untersuchung</b> - Lärmvorsorge -			
Auftrags-Nr.: Füllde, den 15.06.2018 Hessen Mobil KC Immissionschutz i.A.: gez. Alexander Fabbian (Technischer Angestellter)	Auftraggeber: Füllde, den 22.05.2018 Hessen Mobil KC Immissionschutz i.A.: gez. Sebastian Schwab (Stellvertretung Leitung KC Immissionschutz)	Genehmigt: 11.07.2018 Darmstadt, den Hessen Mobil Dezernat Planung Südhessen gez. Arndt Jäger (Stellvertretender Dezernatsleiter)	