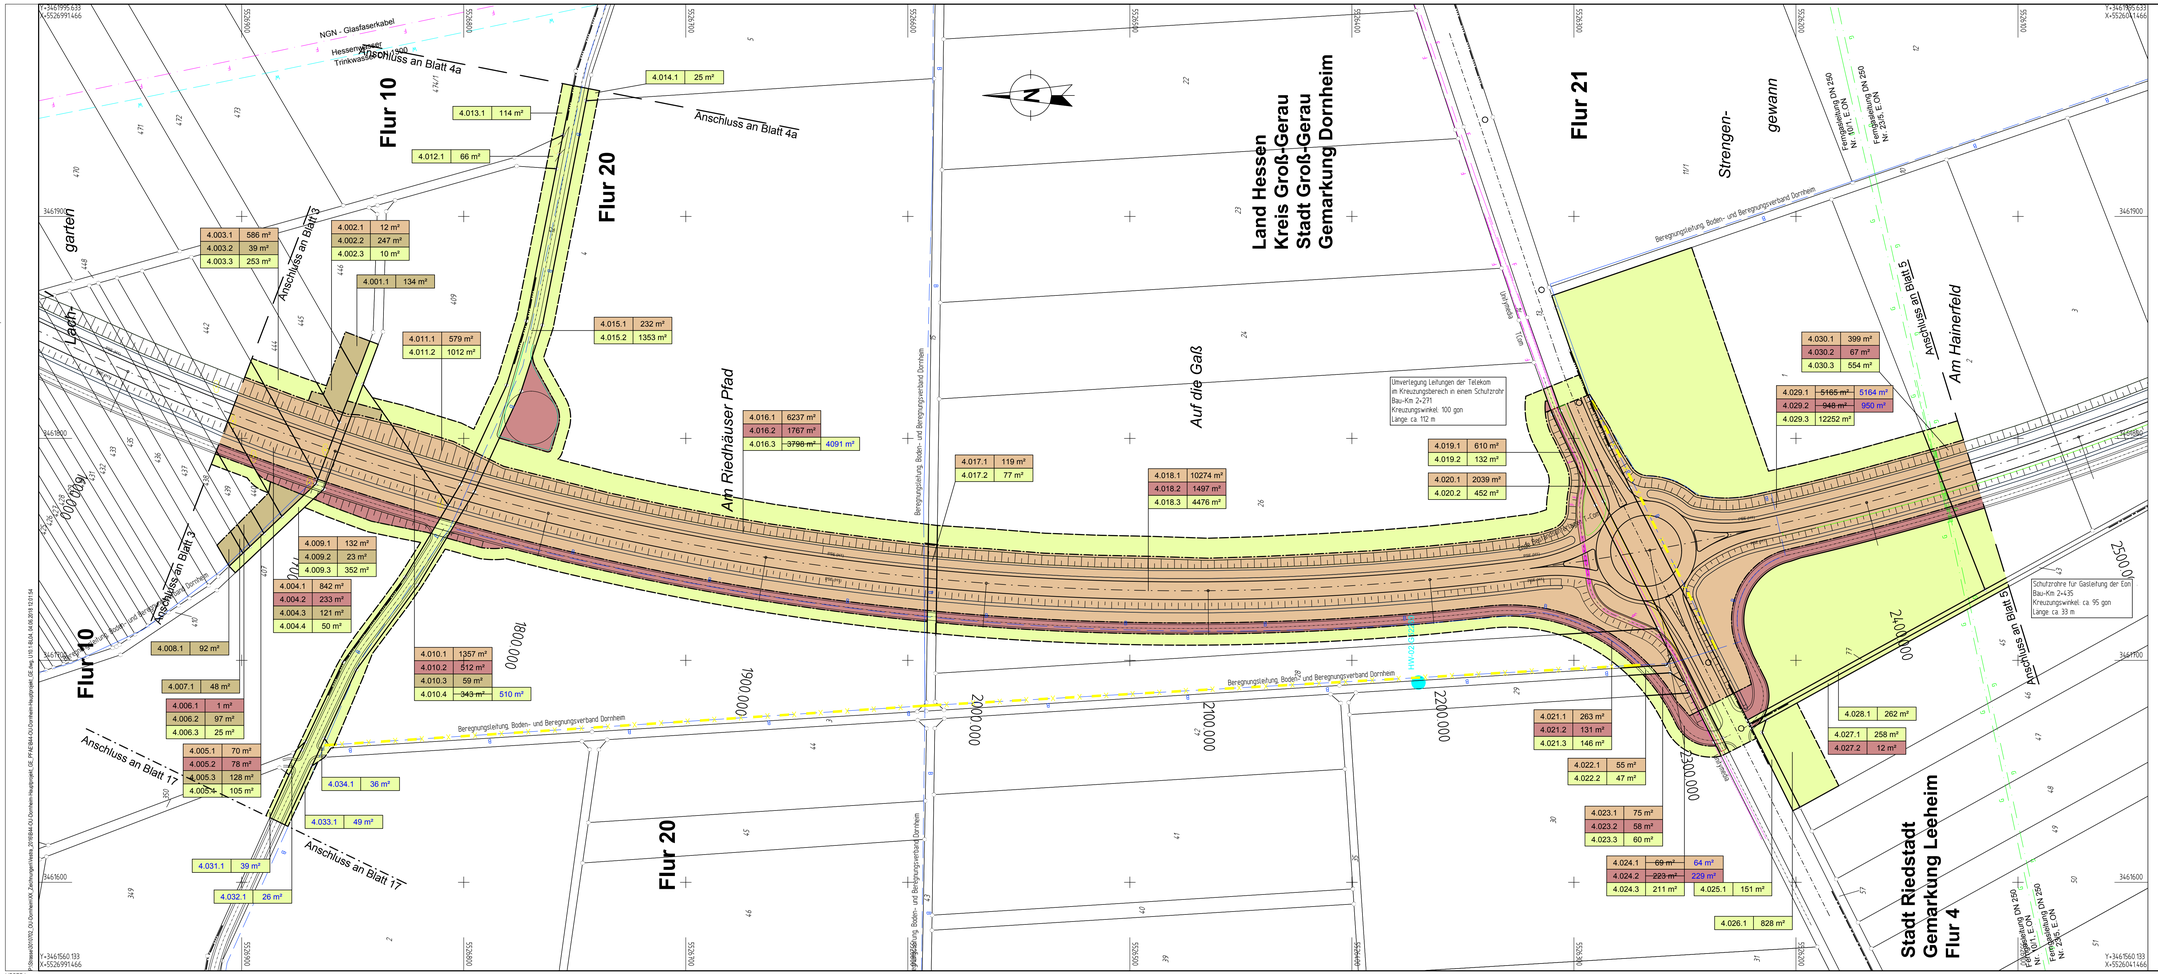

Zeichenerklärung

Grunderwerb

- für den Straßenbau zu erwerbende Fläche
- für Dritte zu erwerbende Fläche
- für landschaftsplanerische Maßnahmen zu erwerbende Fläche
- vorübergehend in Anspruch zu nehmende Fläche
- dauernd zu belastende Fläche
- geplanter Gebäudeabbruch
- Gebäude bereits abgebrochen
- lfd. Nr. im Grunderwerbsverzeichnisses / Größe der Teilfläche
  - 2.Nr. des Grunderwerbsplanes
  - 34 lfd. Nr. des betroffenen Flurstückes
  - 1 Teilfläche eines Flurstückes

2.34.1 | 345 m²

- Zusammengehörigkeitspfeil
- Gemeindegrenze
- Gemarkungsgrenze
- Flurgrenze
  Flurstücksgrenze
  außerhalb / innerhalb des Baufeldes
- 116/12 Flurstücksnummer

1 2 3 4 4a 5 6 7 8 9 10 11 12 13 14 15 16 17

1. Planänderung

Feststellungsentwurf

A	Überarbeitung entsprechend Planänderung 1	24.03.2017	MW
Nr.:	Art der Änderung:	Datum:	Zeichen:

Entwurfsbearbeitung:

Schüßler-Plan
Ingenieurgesellschaft mbH
Lindleystraße 11
60314 Frankfurt am Main
Tel. 069 / 968857-0
Fax.069 / 968857-99

	Datum	Zeichen
bearbeitet:	14.06.2013	KUT
gezeichnet:	14.06.2013	KUT
geprüft:	14.06.2013	WR

14.06.2013,
Frankfurt am Main, gez. ppa. A. Winkler

Datengrundlage:
Hessen Mobil, Standort Darmstadt
Hessische Verwaltung für Bodenmanagement und Geoinformation

Hessen Mobil
Straßen- und Verkehrsmanagement

HESSEN

Unterlage Nr.: 10.1
Blatt Nr.: 4-A
Hessen ID: 18732

	Datum	Zeichen
bearbeitet:		
gezeichnet:		
geprüft:		

B 44 OU Dornheim

Straße: B 44

Beginn: zw. NK 6116018 u. NK 6016078 km 1+354,000
Ende: zw. NK 6116028 u. NK 6116029 km 1+517,000

Grunderwerbsplan
B 44n
Bau-km 1+650 bis Bau-km 2+450
Maßstab: 1 : 1000

Aufgestellt:
Darmstadt, den 31.07.2013
Hessen Mobil
- Dezernat Planung Südhessen / BAB Süd -

gez. i.A. M.Schmitt
(Name, Amtsbezeichnung)

Geprüft:
Wiesbaden, den 09.08.2013
Hessen Mobil
- Zentrale -

gez. i.A. Eidner
(Name, Amtsbezeichnung)

Genehmigt:
Wiesbaden, den 09.08.2013
Hessen Mobil
- Zentrale -

gez. i.A. Brückner (Ltd. BD'in)
(Name, Amtsbezeichnung)

P:\dateien\2010\02_OU Dornheim\04_Zeichnungen\Vestra_2016\Blatt OU-Dornheim Hauptplan_GE_PFAEBM-OU-Dornheim-Hauptplan_GE.dwg, 1:10,1:50,04.08.2016 12:01:54

VESTRA