



Anlage A: Pläne und Tabellen

Bauherr:

Hessen Mobil
Straßen- und Verkehrsmanagement

HESSEN



Projekt:

Antrag auf temporäre Grundwasserentnahme zur Trockenhaltung von
Baugruben

im Rahmen der Baumaßnahme

Teilabschnitt Tunnel Riederwald in Frankfurt am Main

-Allgemeiner Teil -

Anlage A.1: Übersichtsplan mit Grundwassergleichen (1:5.000)

Bauherr:

Hessen Mobil
Straßen- und Verkehrsmanagement

HESSEN




Projekt:

Antrag auf temporäre Grundwasserentnahme zur Trockenhaltung von
Baugruben

im Rahmen der Baumaßnahme

Teilabschnitt Tunnel Riederwald in Frankfurt am Main


-Allgemeiner Teil -

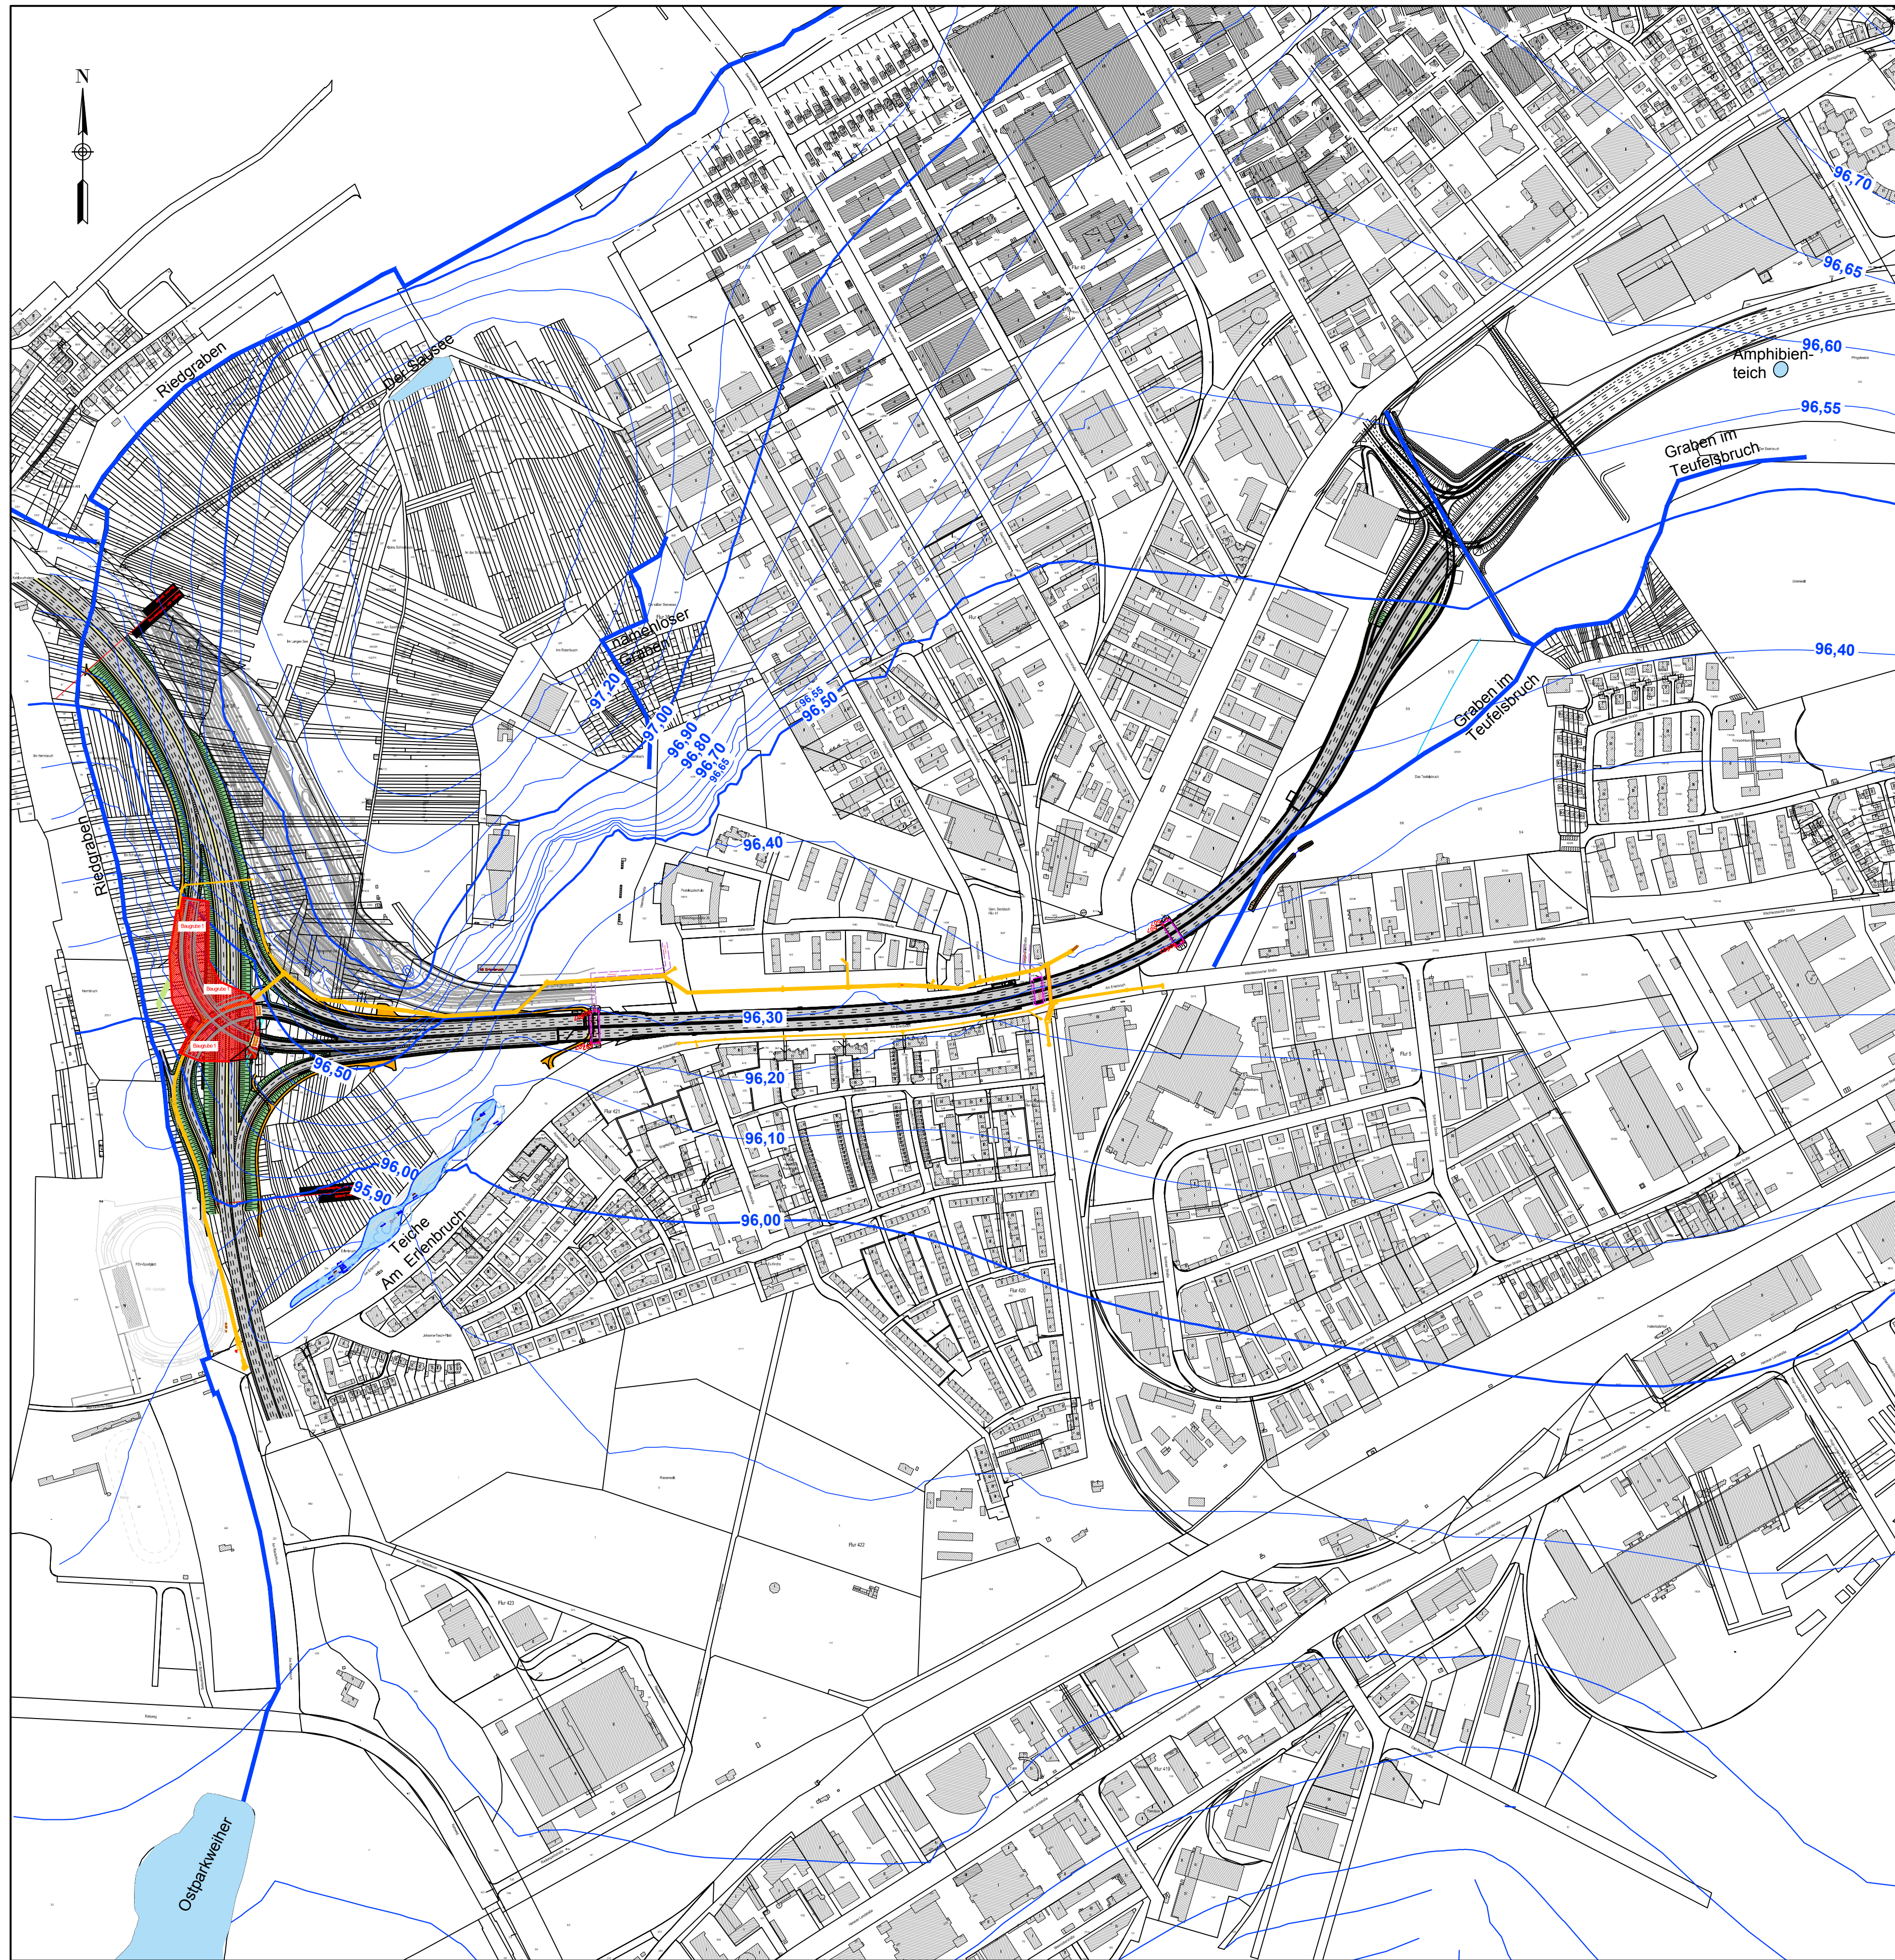

Legende:

- GW-Gleichen nach Modifizierung
- Oberflächengewässer (Gräben/Seen)

Bearbeitet:

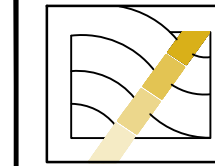

DAS BAUGRUND INSTITUT
Dipl.-Ing. Knierim GmbH
Wolfrager Straße 427, 34128 Kassel-Harleshausen
Tel.: 0561/96994-0; Fax: 0561/96994-55; E-Mail: kassel@dasbaugrundinstitut.de


Projekt-Nr.: 011/12

Datum	
Bearb.:	30.10.14 Kr
Gez.:	30.10.14 ahe
Gepr.:	30.10.14 Dei
Gez.:	Datum Geprüft
aHe	20.01.16 jRo

Geändert

a	Oberflächengewässer nachgetragen
b	
c	
d	

Hessen Mobil
Straßen- und Verkehrsmanagement
Frankfurt am Main

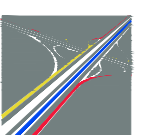

Unterlage Nr.: A1
Blatt Nr.: 1
Hessen ID: 03712

Bauwerk:

Riederwaldtunnel
Frankfurt am Main - Hanau

Maßnahme:

*Antrag auf temp. Grundwasserentnahme zur
Trockenhaltung von Baugruben*

bearbeitet:

gezeichnet:

geprüft:

**Übersichtslageplan mit
GW-Gleichen nach
Modellanpassung**

Maßstab: 1 : 5.000

Anlage A.1

