

Anlage A.4: Grafik Bemessungswasserstände (30.09.2013)

Bauherr:

Hessen Mobil
Straßen- und Verkehrsmanagement



Projekt:


Antrag auf temporäre Grundwasserentnahme zur Trockenhaltung von
Baugruben

im Rahmen der Baumaßnahme

Teilabschnitt Tunnel Riederwald in Frankfurt am Main

-Allgemeiner Teil -

Auswertung der Grundwasserstandsdaten

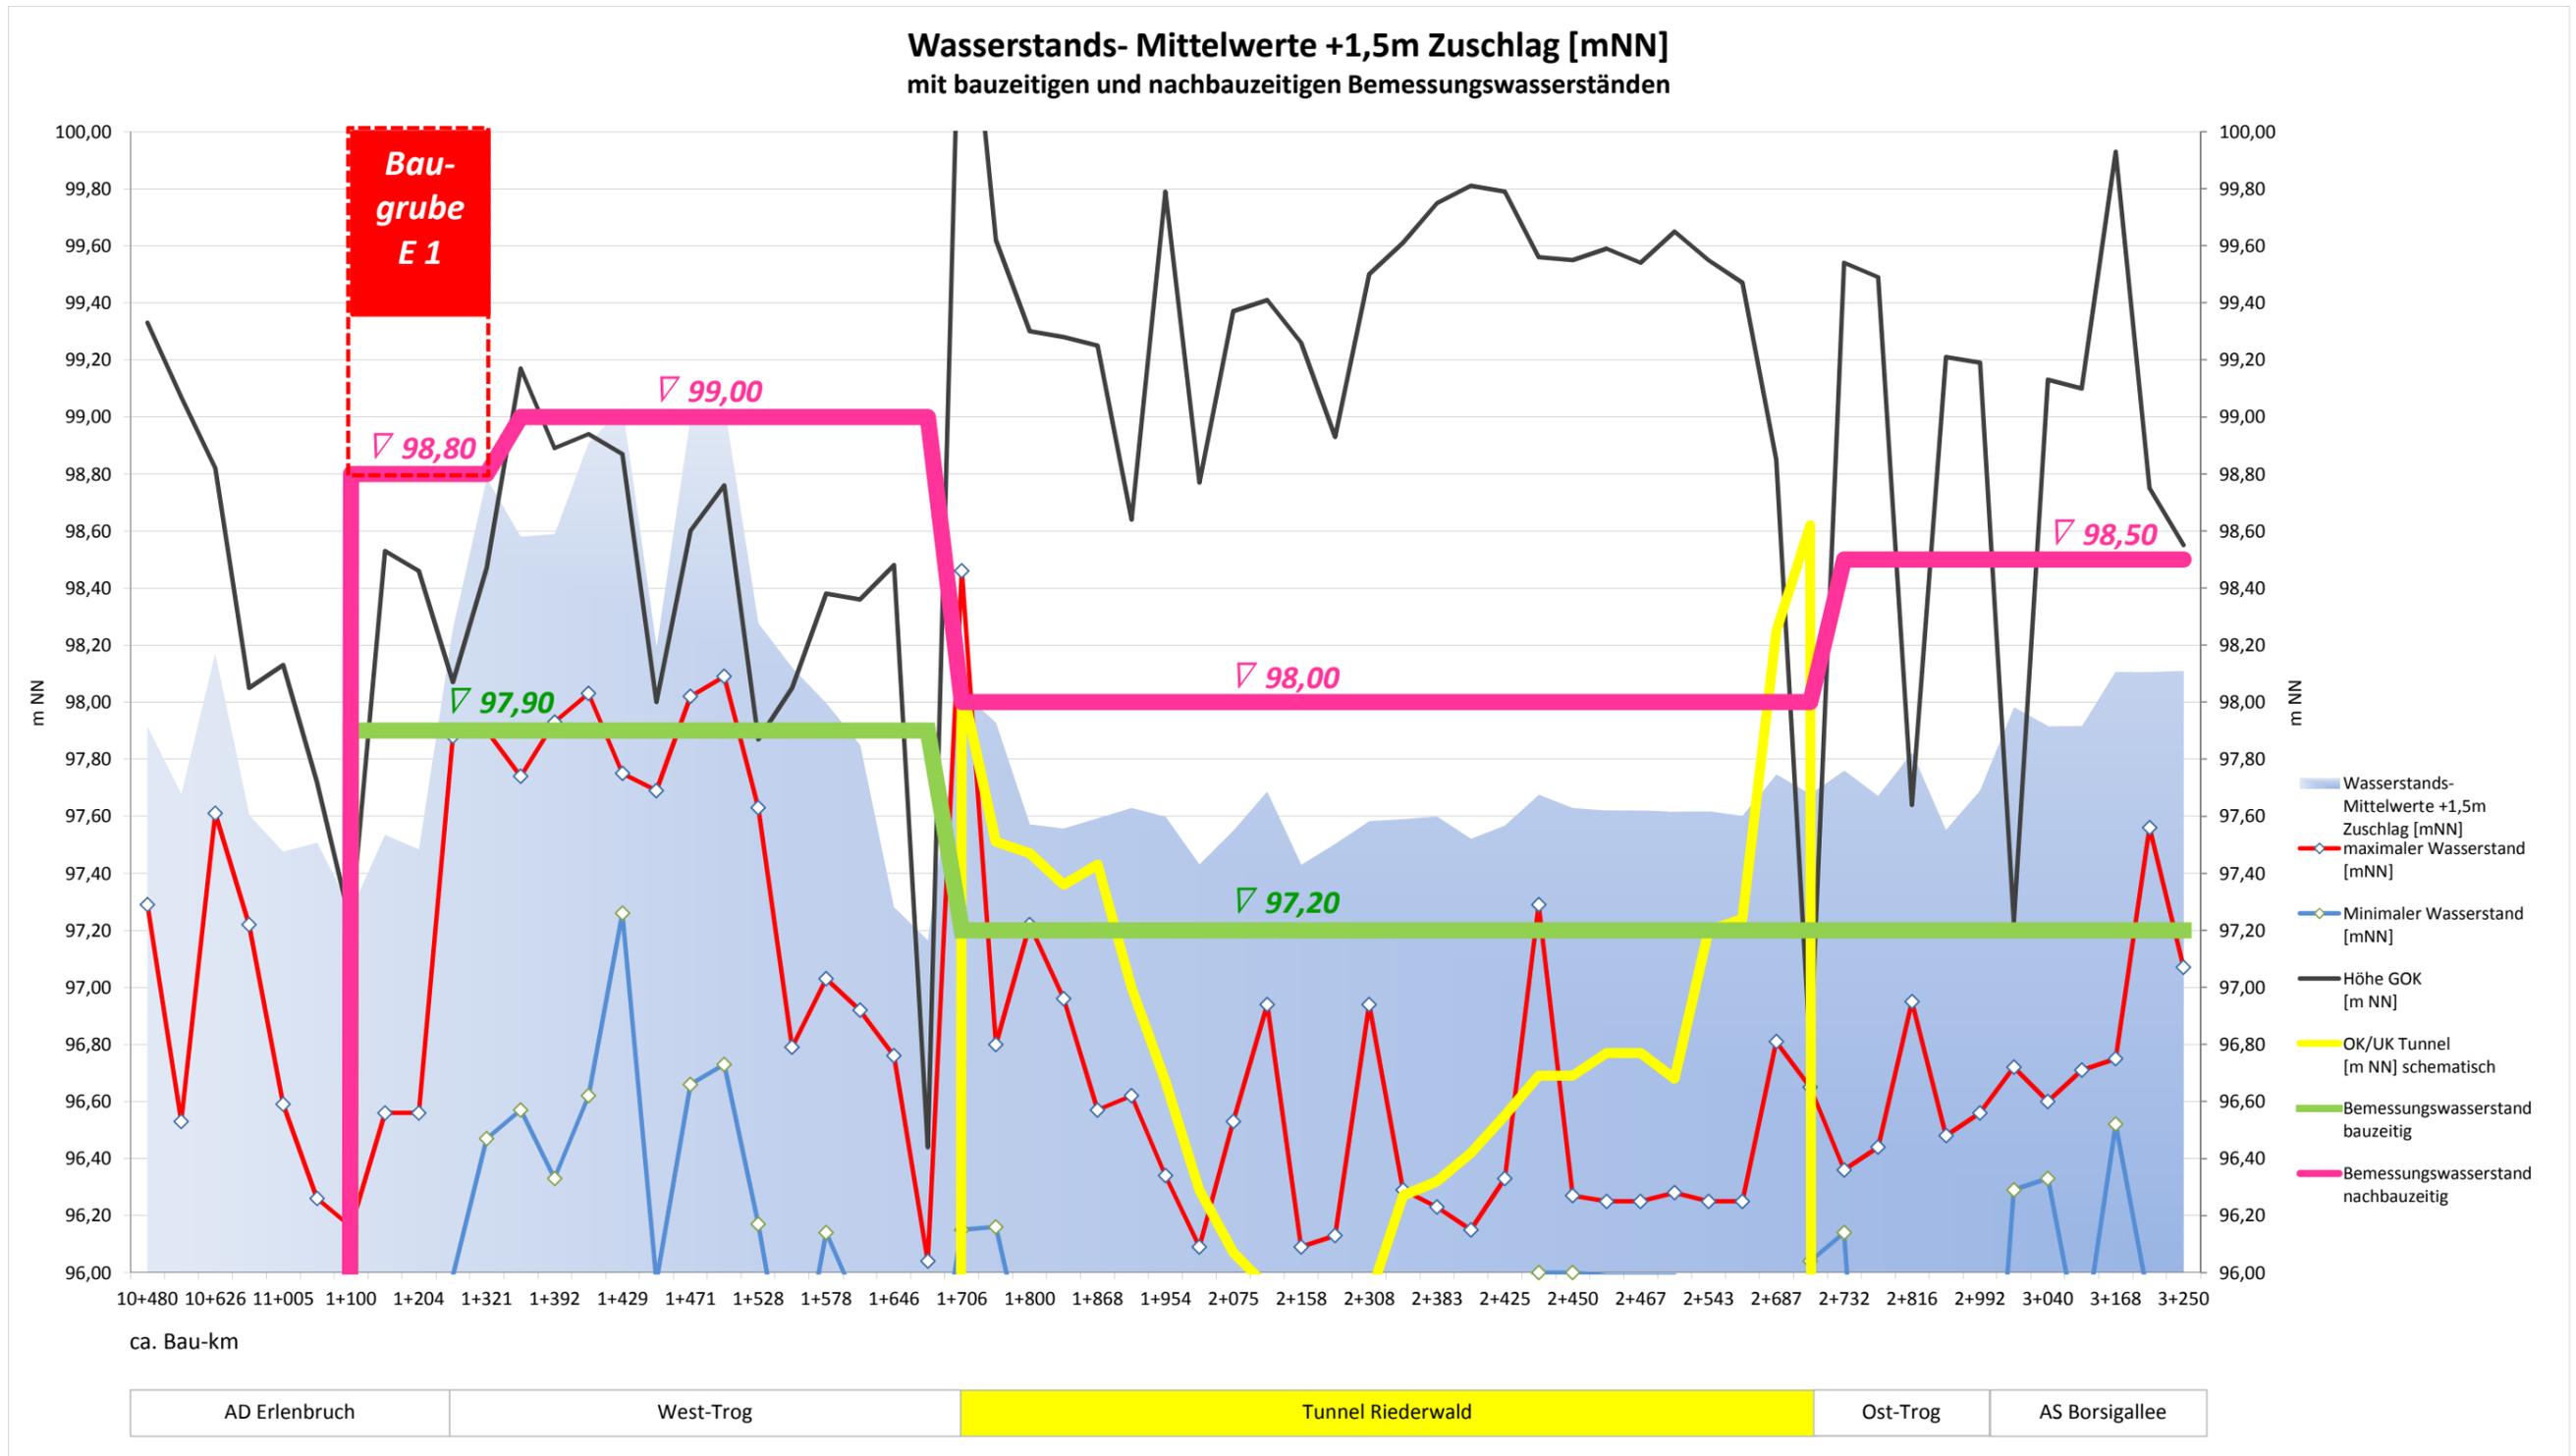

(Grafik nicht höhen-/längentreu)

Anlage A.4