


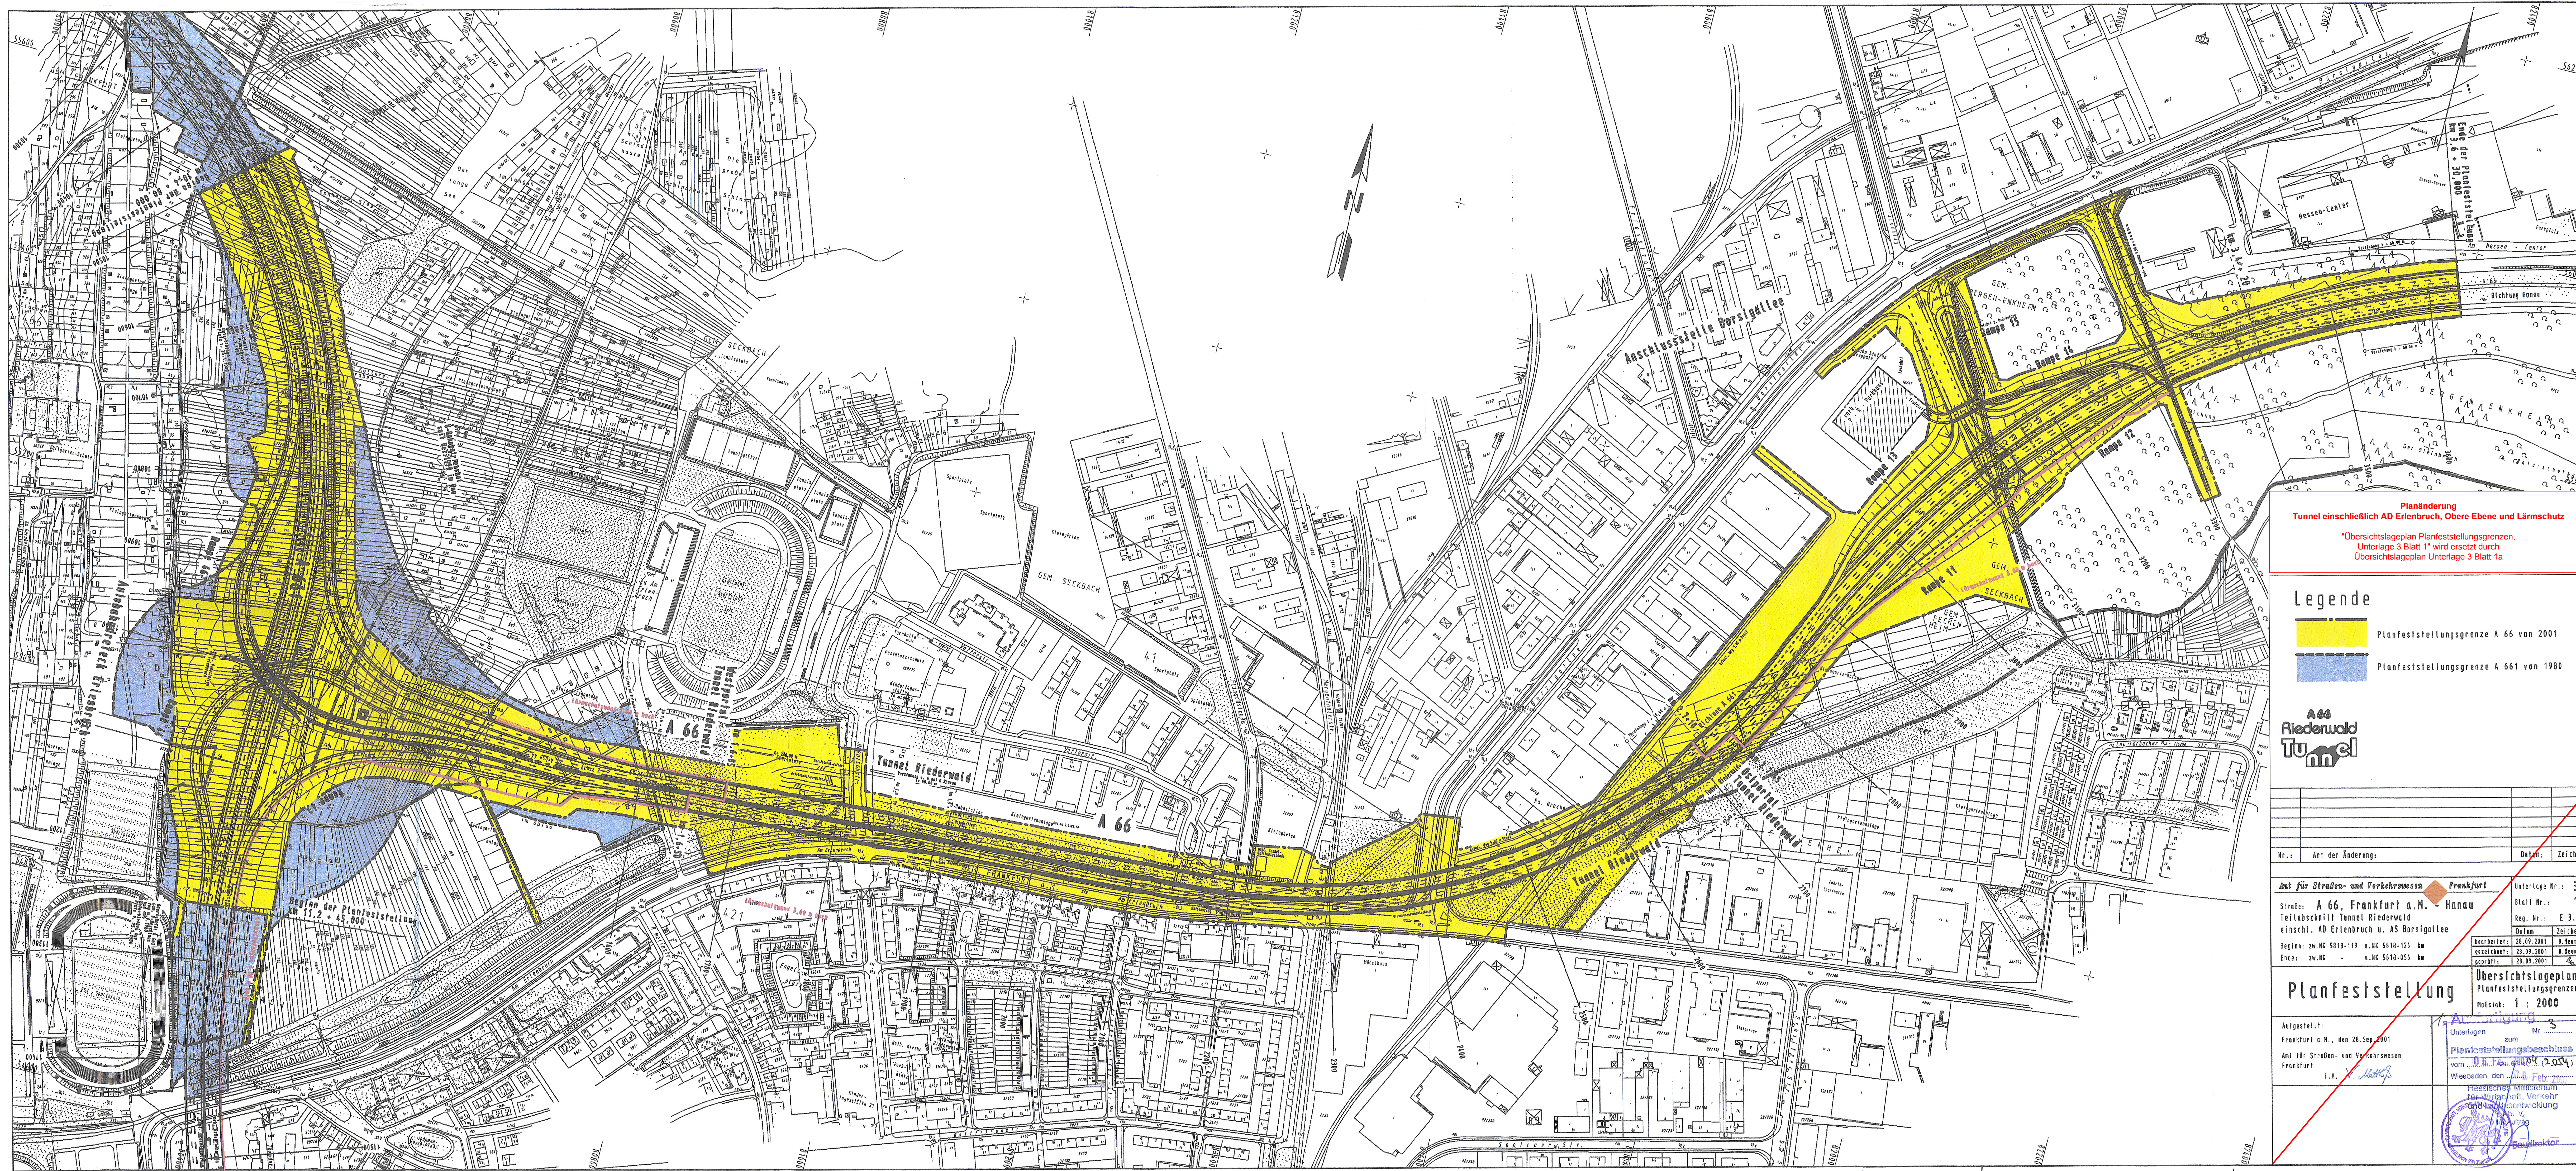

Planänderung
Tunnel einschließlich AD Erlenbruch, Obere Ebene und Lärmschutz
"Übersichtslageplan Planfeststellungsgrenzen, Unterlage 3 Blatt 1" wird ersetzt durch Übersichtslageplan Unterlage 3 Blatt 1a

Legende

- Planfeststellungsgrenze A 66 von 2001
- Planfeststellungsgrenze A 661 von 1980



Nr.:	Art der Änderung:	Datum:	Zeichen:

Ant für Straßen- und Verkehrswesen **Frankfurt**
Strasse: **A 66, Frankfurt a.M. - Hanau**
Teilabschnitt: **Tunnel Riederwald einschl. AD Erlenbruch u. AS Borsigallee**
Beginn: zw.NK 5810-119 u.NK 5810-126 km
Ende: zw.NK 5810-055 u.NK 5810-056 km

Unterlage Nr.: **3**
Blatt Nr.: **1**
Reg. Nr.: **E 3.1**
Datum
bearbeitet: 28.09.2001
gezeichnet: 28.09.2001
geprüft: 28.09.2001

Planfeststellung

Aufgestellt:
Frankfurt a.M., den 28. Sep. 2001
Ant für Straßen- und Verkehrswesen
Frankfurt
i.A.

zum
Planfeststellungsbeschluss
vom **28.09.2001** (2.054)
Hessisches Ministerium
für Wirtschaft, Verkehr
und Entwicklung