


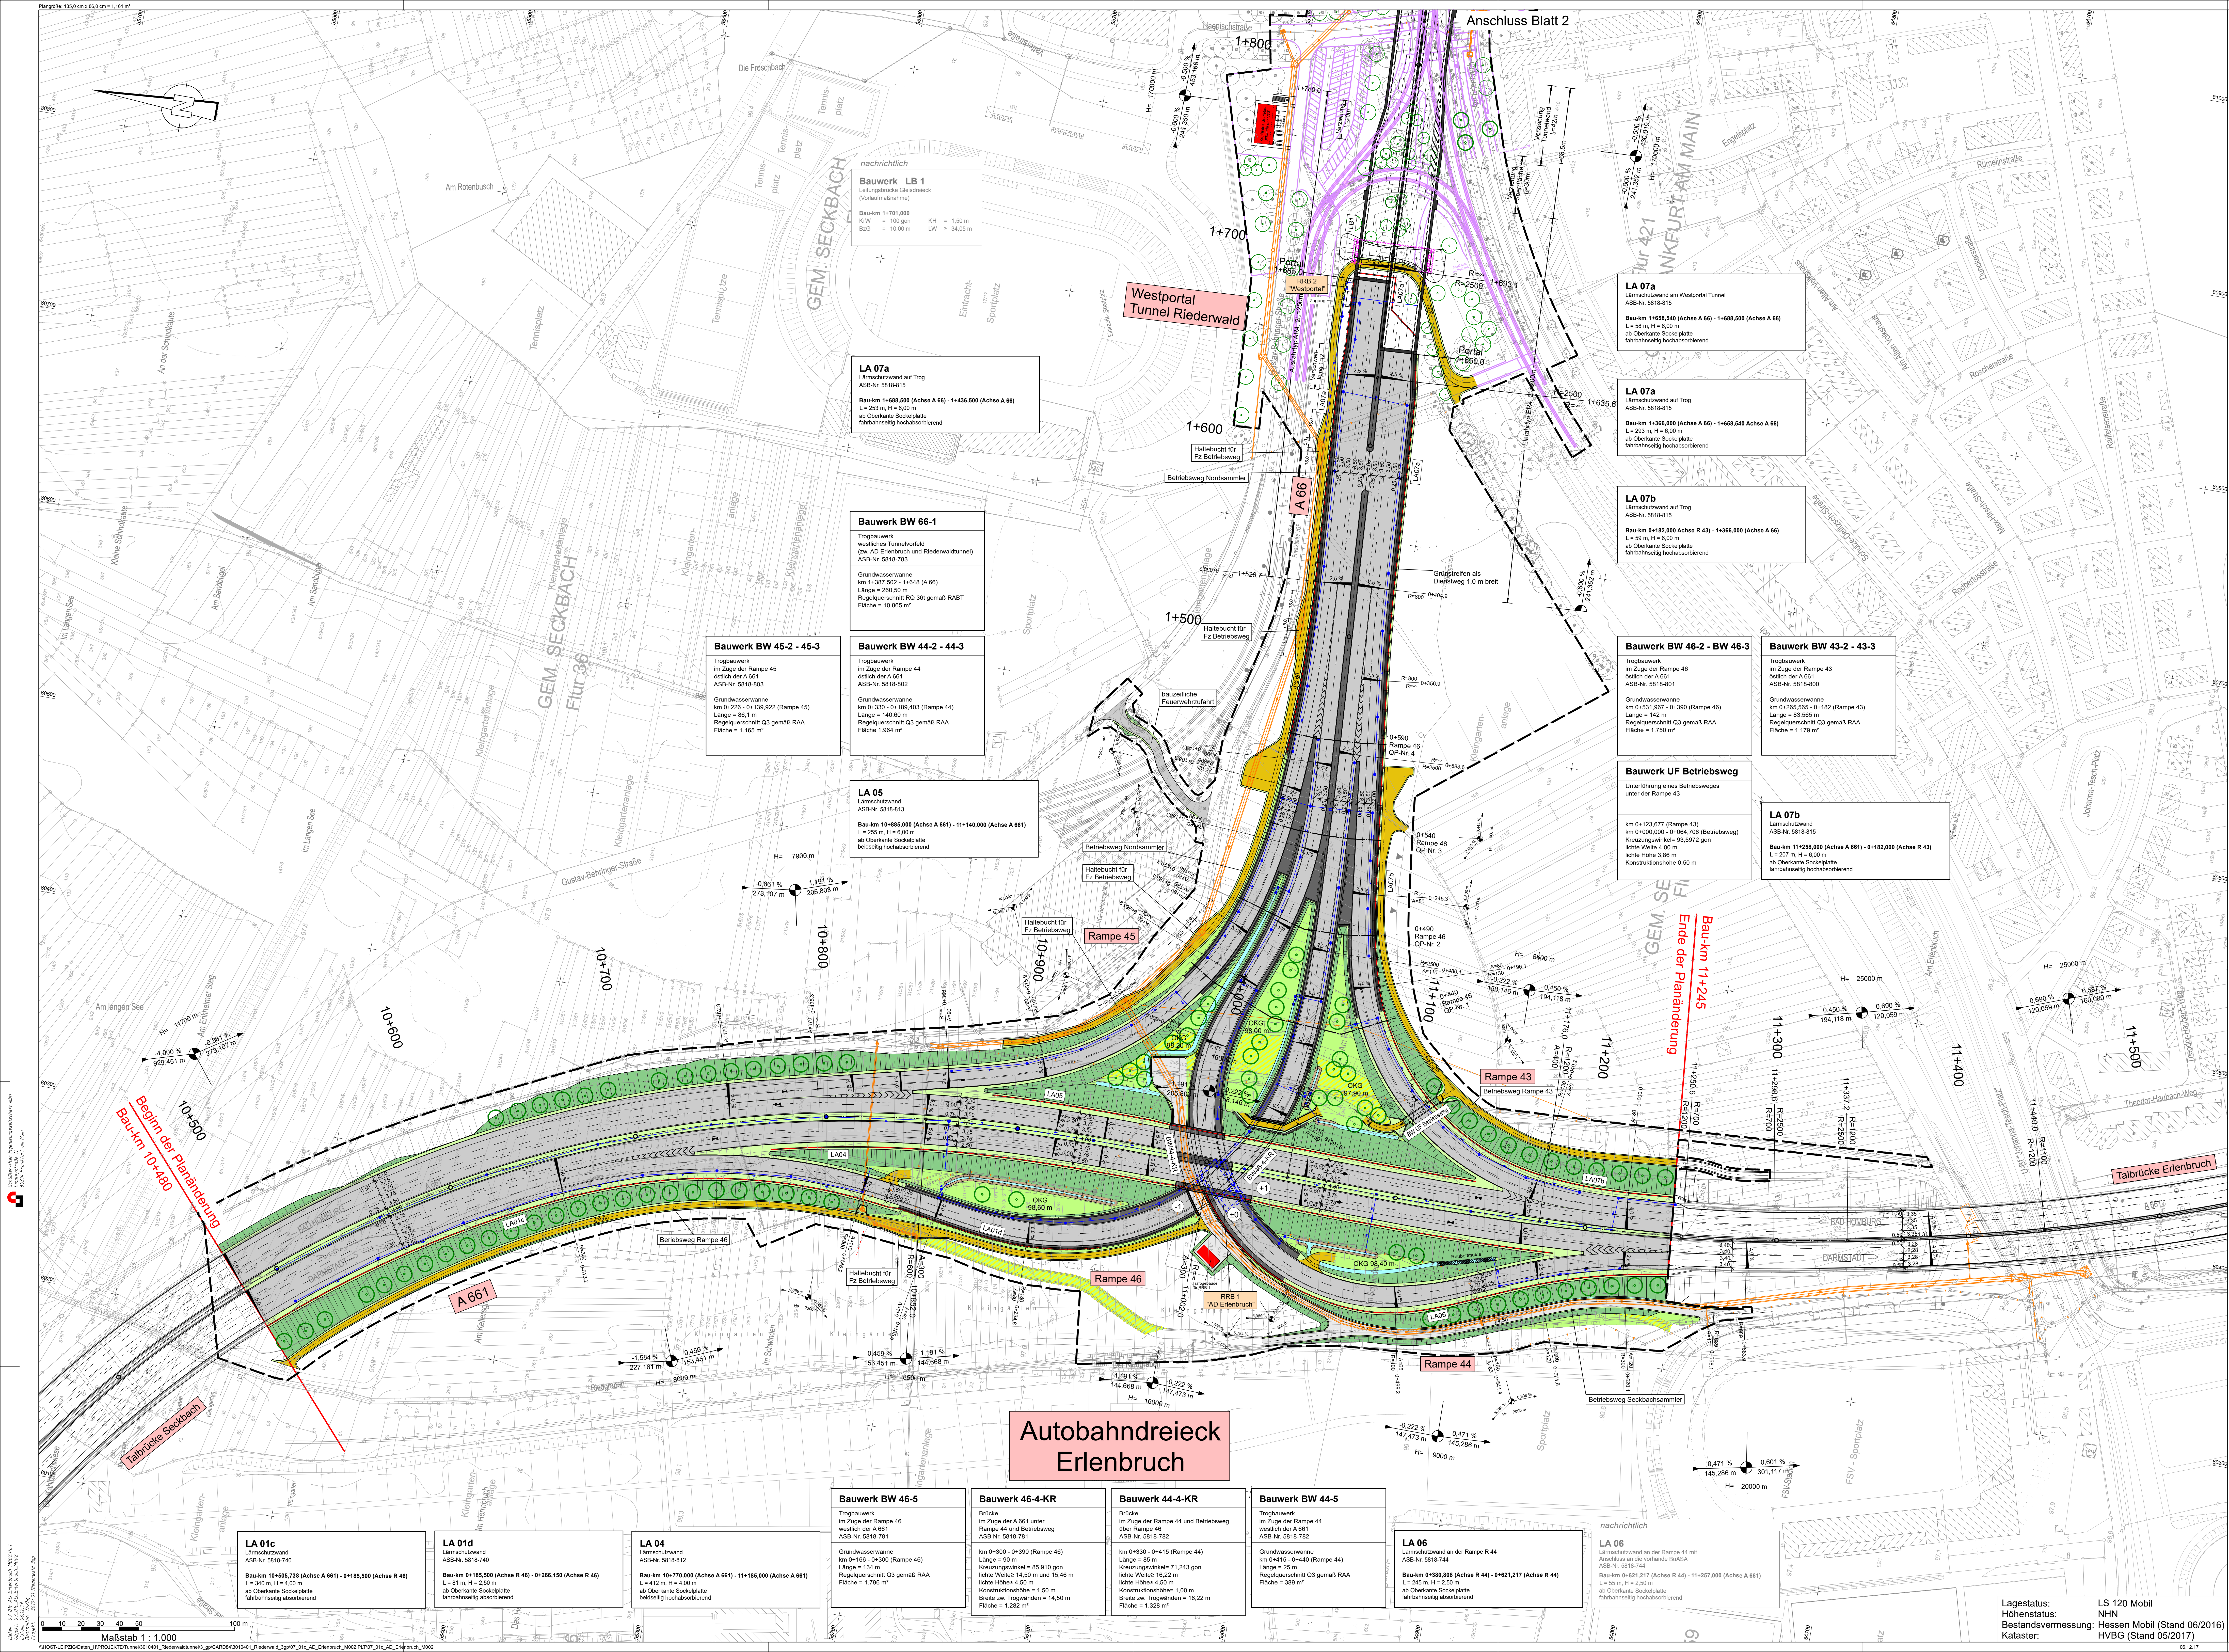

Zeichenerklärung

Planung

- Einschneitabschreibung
- Masse mit Fließrichtung
- Straßenoberflächen
- Straßenoberflächen mit Regenwasser
- Fahrtbahn mit Achse
- Bankett
- Wirtschaftsweg
- Fahrtbahn / Insel / Parkstreifen
- Brücke mit Widerlager
- Bankett
- Richtungsfahrtbahn mit Fahrbahn
- Richtungsfahrtbahn mit Fahrbahn
- Bankett
- Dämmabdeckung
- Entwässerungsraben
- Trogwand mit Notweg (1,0 m)
- Stützband

Entwässerung

- MW-Kanal (Bestand)
- MW-Kanal geplant (nachrichtlich)
- MW-Kanal entfällt (nachrichtlich)
- RW-Kanal (geplant)

Sonstiges

- Baufeldgrenze
- Planung "Obere Ebene"
- Abriß vorh. Gebäude
- Planung Baumschulde
- Planung Zaun

Neigungsbezeichnung mit Angabe von Gefälle und Steigung in %

- Länge der Gefällestrasse (Steigungsschraube) und Halbmesser
- Gradientenrichtungspunkt
- Gradientenrichtungspunkt
- Querneigung

PLANÄNDERUNG

Nr.	Art der Änderung	Datum	Zeichen
1			
2			
3			

Entwurf/Verarbeitung:

Schüler-Plan
Ingenieurgesellschaft Riedelwäldchen
Ludwigstraße 11
60204 Frankfurt am Main
Tel. 069 598 11-11
Fax 069 598 11-10

Grontmij
Grontmij GmbH
Hessische Landstraße 105-117
60311 Frankfurt am Main
Tel. 069 598 11-11
Fax 069 598 11-10

Projekt-Nr.:
bearbeitet: Sept. 2017
gezeichnet: Sept. 2017

geprüft: Sept. 2017
Fertiger:

Unterlage Nr.: 7
Blatt Nr.: 1c
Hessen ID: 03712

Datum: _____
Zeichen: _____

Planänderung Tunnel einschließlich AD Erlenbruch, Obere Ebene und Lärmschutzwand

Strasse: A 66, Frankfurt a. M. - Hanau
Tabelle: Tunnel Erlenbruch
Bogen: zu NK 5818 119 u. NK 5818 120
Einle: zu NK 5818 119 u. NK 5818 120

Ausgabe: Publi. den 20.10.2017
Hessen Mobil
- Dezernat Planung und Bau Riedelwäldchen -

Geprüft: Wiesbaden, den 24.10.2017
Hessen Mobil
- Dezernat Planung und Bau Riedelwäldchen -

Lageplan
AD Erlenbruch

Maßstab: 1 : 1.000

I.A. gez. Hilar Heuser
Fachbereichsleiter

I.A. gez. Dr. Thomas Novotny
Dezernent

Genehmigt: Frankfurt, den 30.10.2017
Hessen Mobil
- Dezernat Planung und Bau Riedelwäldchen -

I.A. gez. Jürgen Semmler
Dezernent

Lagestatus: LS 120 Mobil
Höhenstatus: NHH
Bestandsvermessung: Hessen Mobil (Stand 06/2016)
Kataster: HVBG (Stand 05/2017)