


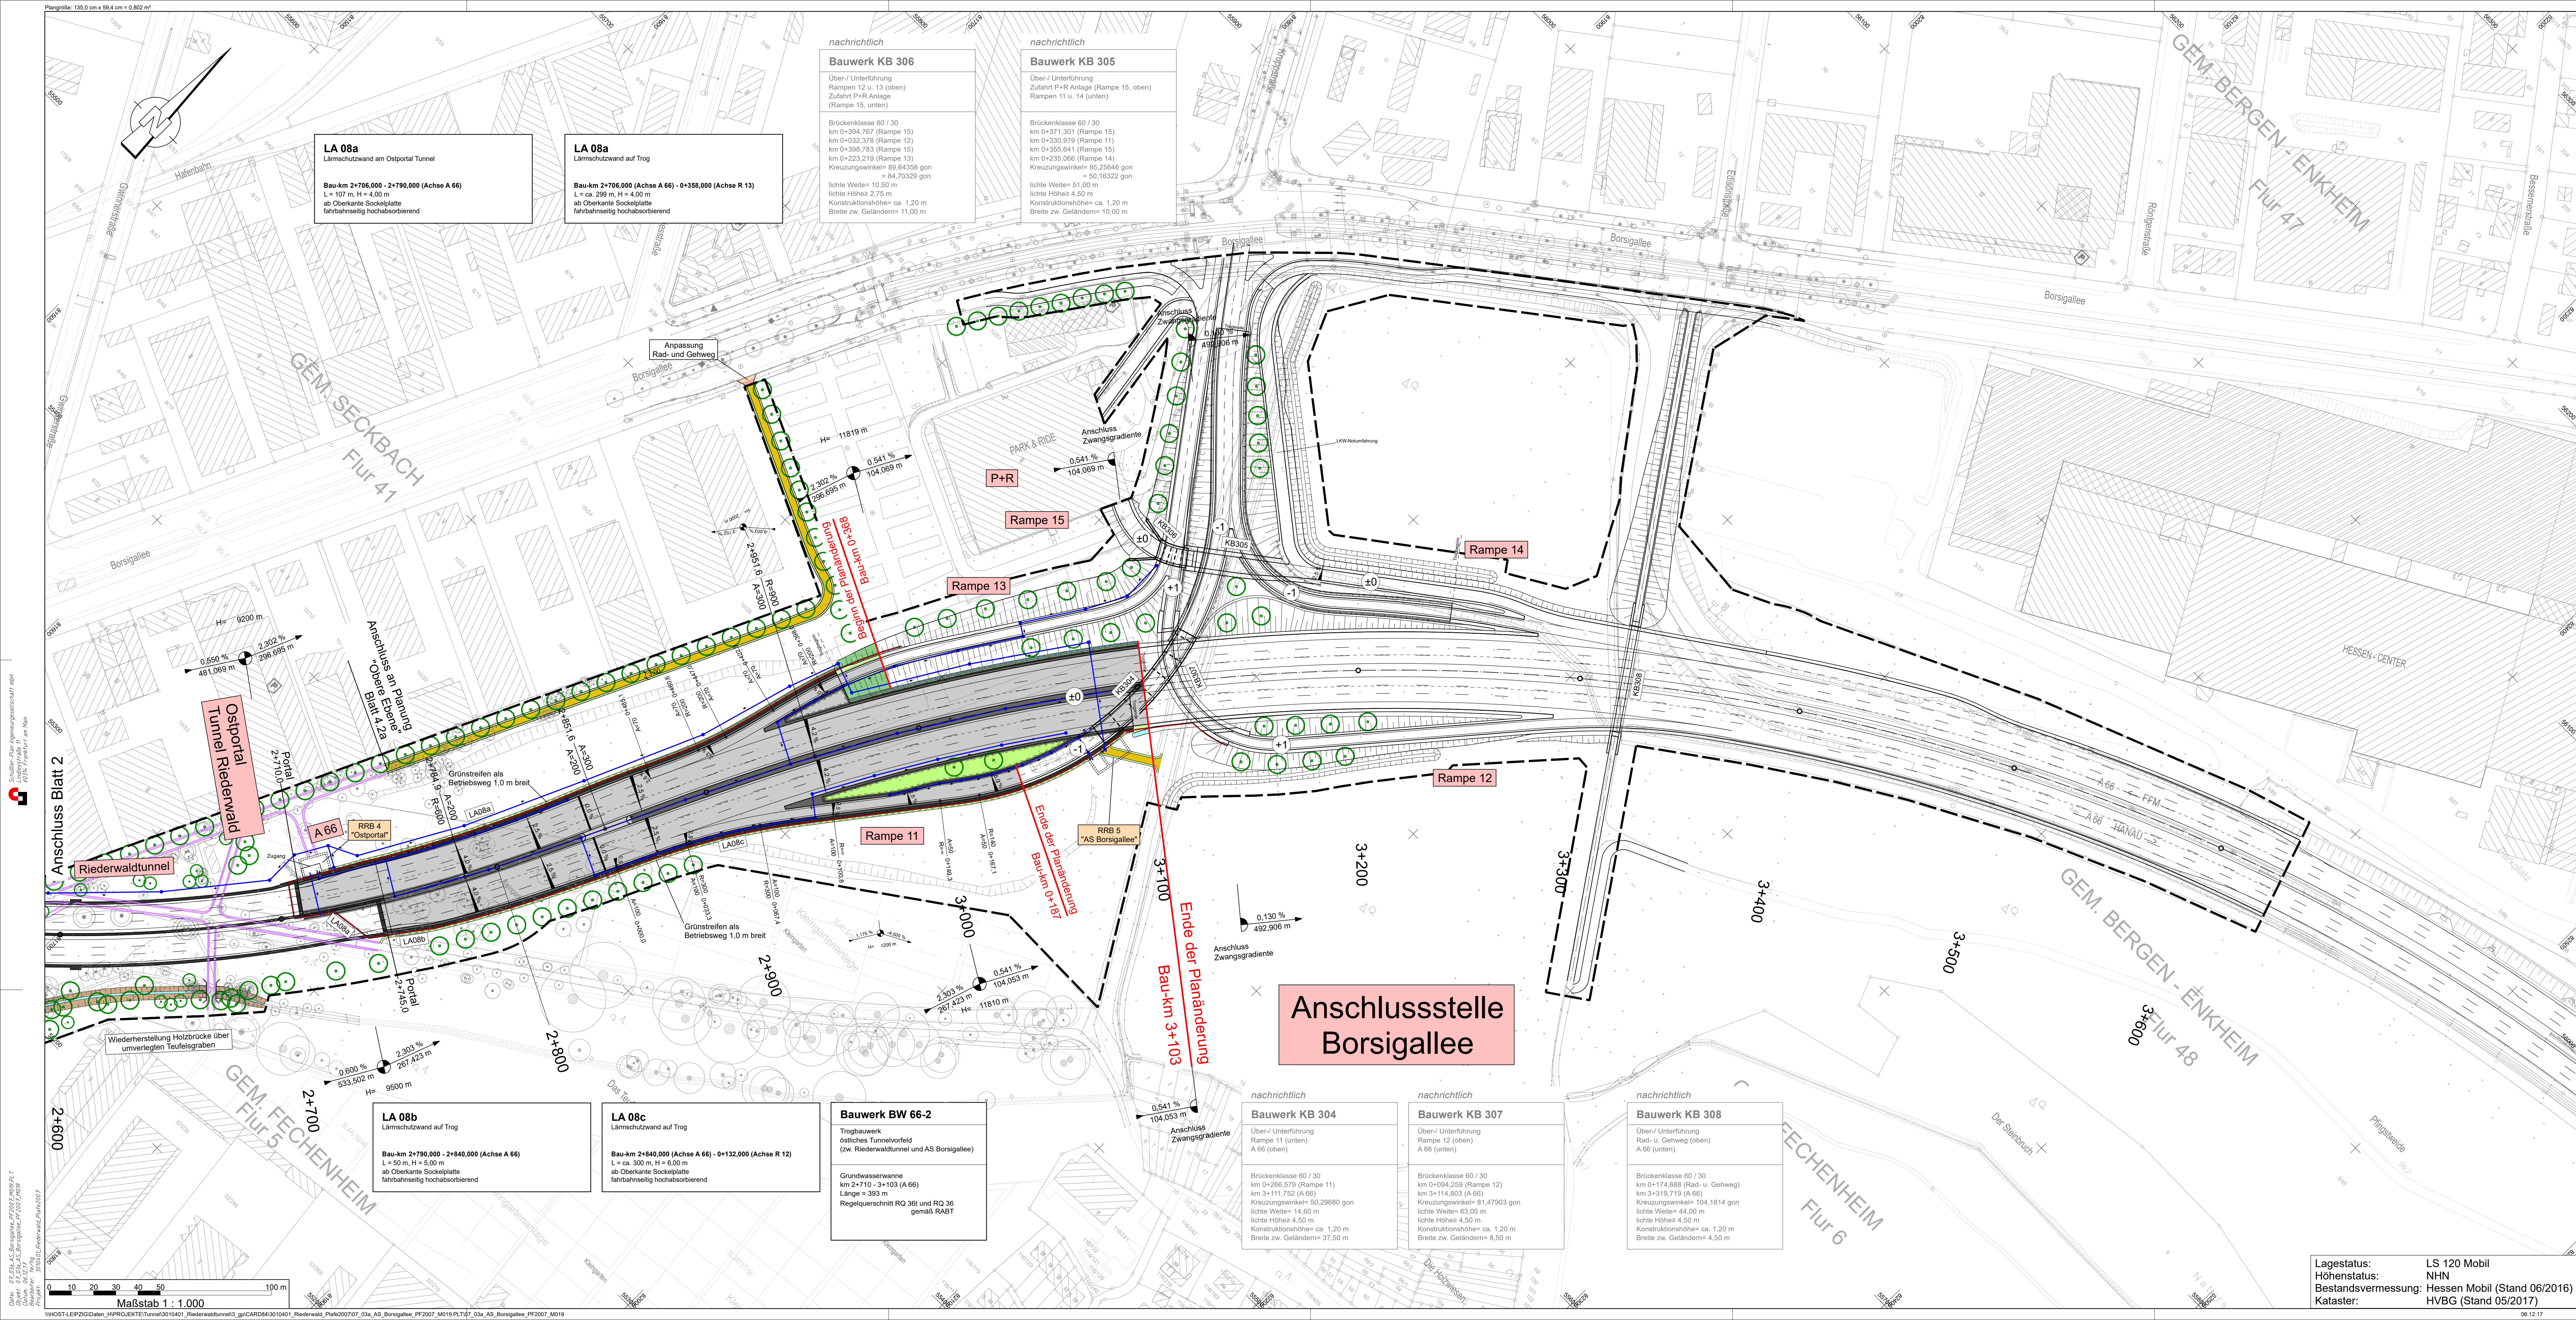

Zeichenerklärung

Planung

- Einschnittabdeckung
- Mulde mit Fließrichtung
- Straßennebenflächen
- Straßennebenflächen mit Rekultivierung
- Fahrbahn mit Achse
- Bankett
- Wirtschaftsweg
- Wirtschaftsweg ungebunden
- Fahrbahnteiler / Insel / Parkstreifen
- Brücke mit Widerlager
- Bankett
- Richtungsfahrbahn mit Fahrstreifen
- Mittelstreifen, Achse
- Richtungsfahrbahn
- Bankett
- Dammabdeckung
- Entwässerungsgraben
- Lärmschutzwand
- Trogwand mit Notgehweg (1,0 m)
- Stützwand

Entwässerung

- MW-Kanal (Bestand)
- MW-Kanal geplant (nachrichtlich)
- MW-Kanal entfällt (nachrichtlich)
- RW-Kanal (geplant)

Sonstiges

- Baufeldgrenze
- Planung "Obere Ebene"
- Abriß vorh. Gebäude
- Planung Baumstandorte
- Planung Zaun

Neigungsbrechpunkt mit Angabe von Gefälle und Steigung in %, Länge der Gefällestrecke (Steigungsstrecke) und Halbmesser

Gradienten

- Gradientenbruchpunkt
- Gradientenstrecke
- Überneigung

PLANÄNDERUNG

Nr.	Art der Änderung	Datum	Zeichen

Entwurfsbearbeitung:

Schöller-Plan
Ingenieurgesellschaft mbH
Lindendamm 11
60314 Frankfurt am Main
Tel.: 069 66 88 57-10
Fax: 069 66 88 57-09

Grontmij
Hessener Landesstraße 135-137
60314 Frankfurt am Main
Tel.: 069 66 88 57-10
Fax: 069 66 88 57-09

Projekt-Nr.:
bearbeitet: Sept. 2017 hg
gezeichnet: Sept. 2017 hg
geprüft: Sept. 2017 Fenger

Unterlage Nr.: 7
Blatt Nr.: 3a
Hessen ID: 03712

Datum: Zeichen:

Planänderung Tunnel einschließlich AD Erlenbruch, Obere Ebene und Lärmschutz

Straße: A 66, Frankfurt a. M. - Hanau
Teilschnitt: Tunnel Riederwald einschl. AD Erlenbruch und AS Borsigallee
Beginn: zw. NK 5818 119 u. NK 5818 126
Ende: zw. NK 5818 036 u. NK 5818 036

Aufgestellt: Fulda, den 20.10.2017
Hessen Mobil
- Dezernat Planung und Bau Riederwaldtunnel -

Geprüft: Wiesbaden, den 24.10.2017
Hessen Mobil
- Dezernat Steuerung Planung -

Lageplan
BAB A66, AS Borsigallee
Maßstab: 1 : 1.000

I.A. gezt. Hilmar Heuser
Fachbereichsleiter

I.A. gezt. Dr. Thomas Novotny
Dezernent

Genehmigt: Frankfurt, den 30.10.2017
Hessen Mobil
- Dezernat Planung und Bau Riederwaldtunnel -

I.A. gezt. Jürgen Semmler
Dezernent

Lagestatus: LS 120 Mobil
Höhenstatus: NHN
Bestandsvermessung: Hessen Mobil (Stand 06/2016)
Kataster: HVBG (Stand 05/2017)