


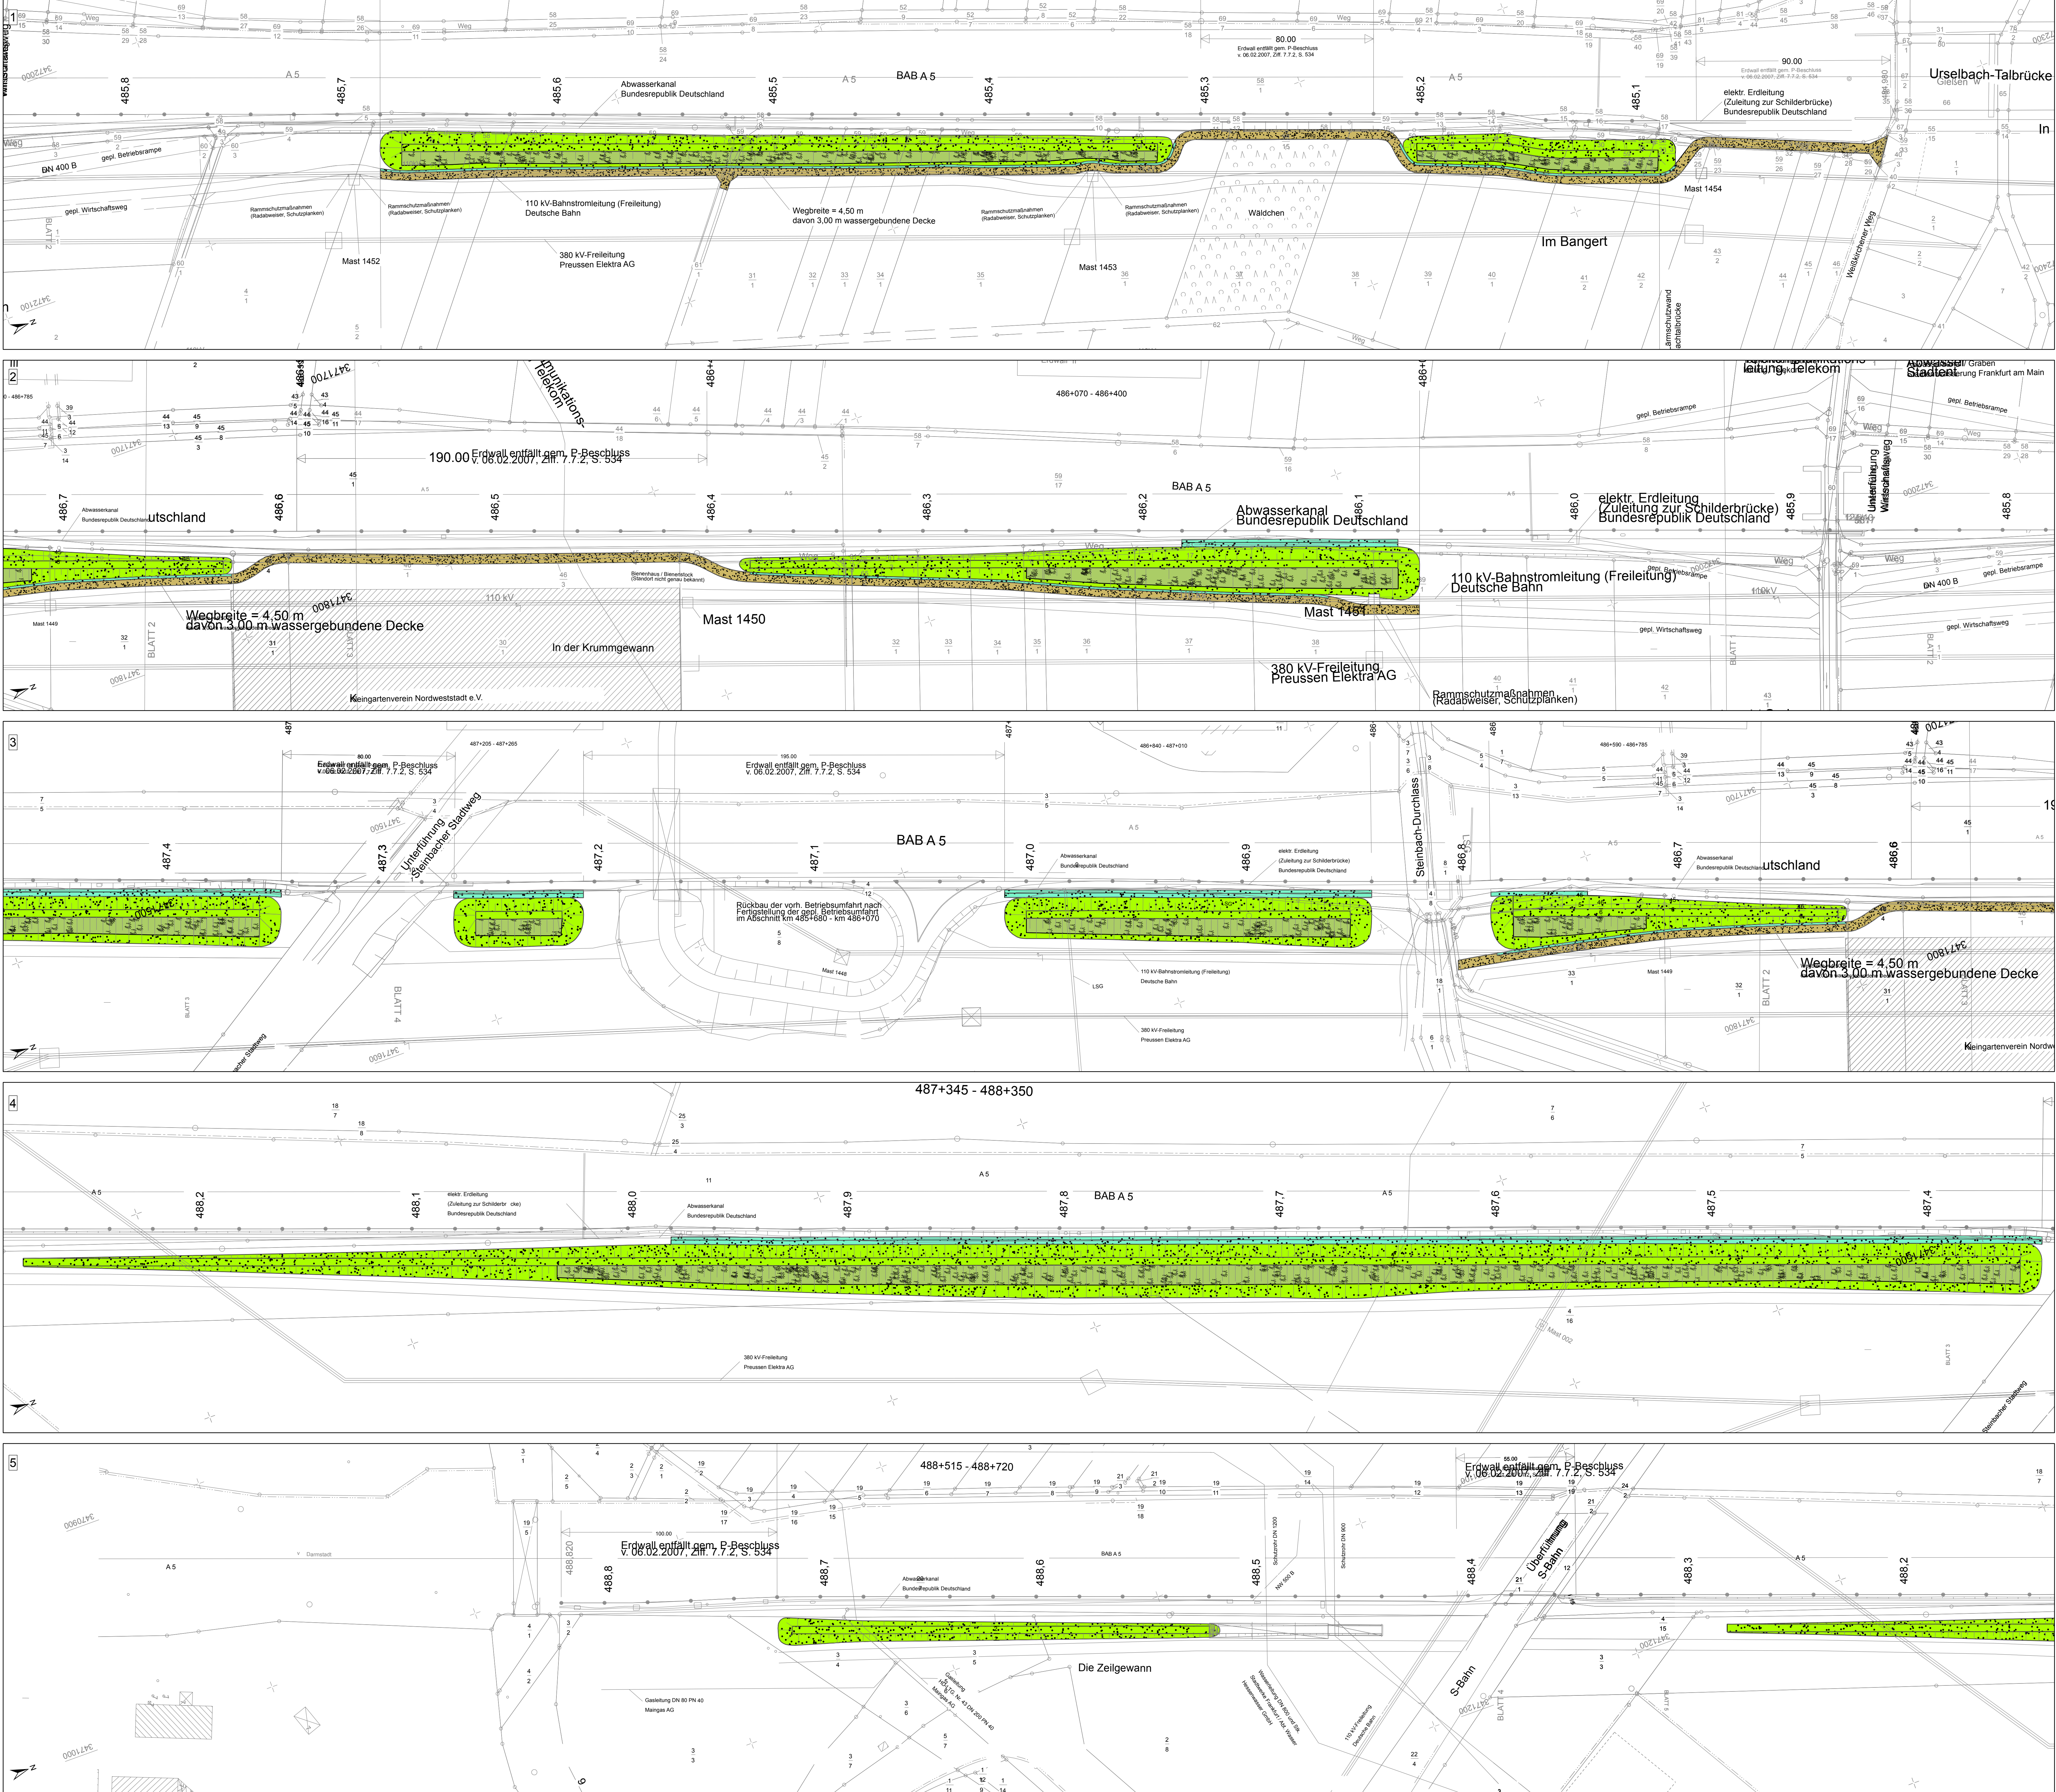



Lageplan der landschaftspflegerischen Maßnahmen

Maßnahmen

Nachrichtliche Darstellung gemäß Planfeststellung vom 06. Februar 2007

- (02.400) Hecken-, Gebüschpflanzung (heimisch, standortgerecht)
- (06.930) Naturnahe Grünlandsaaten (Kräuterriese)
- (09.160) Grünlandsaaten an Straßenrändern (mit Entwässerungsmulde) intensiv gepflegt, artenarm
- (10.530) Schotter-, Kies- und Sandflächen, -wege, -plätze oder andere wasserdrainierende Flächenbefestigung

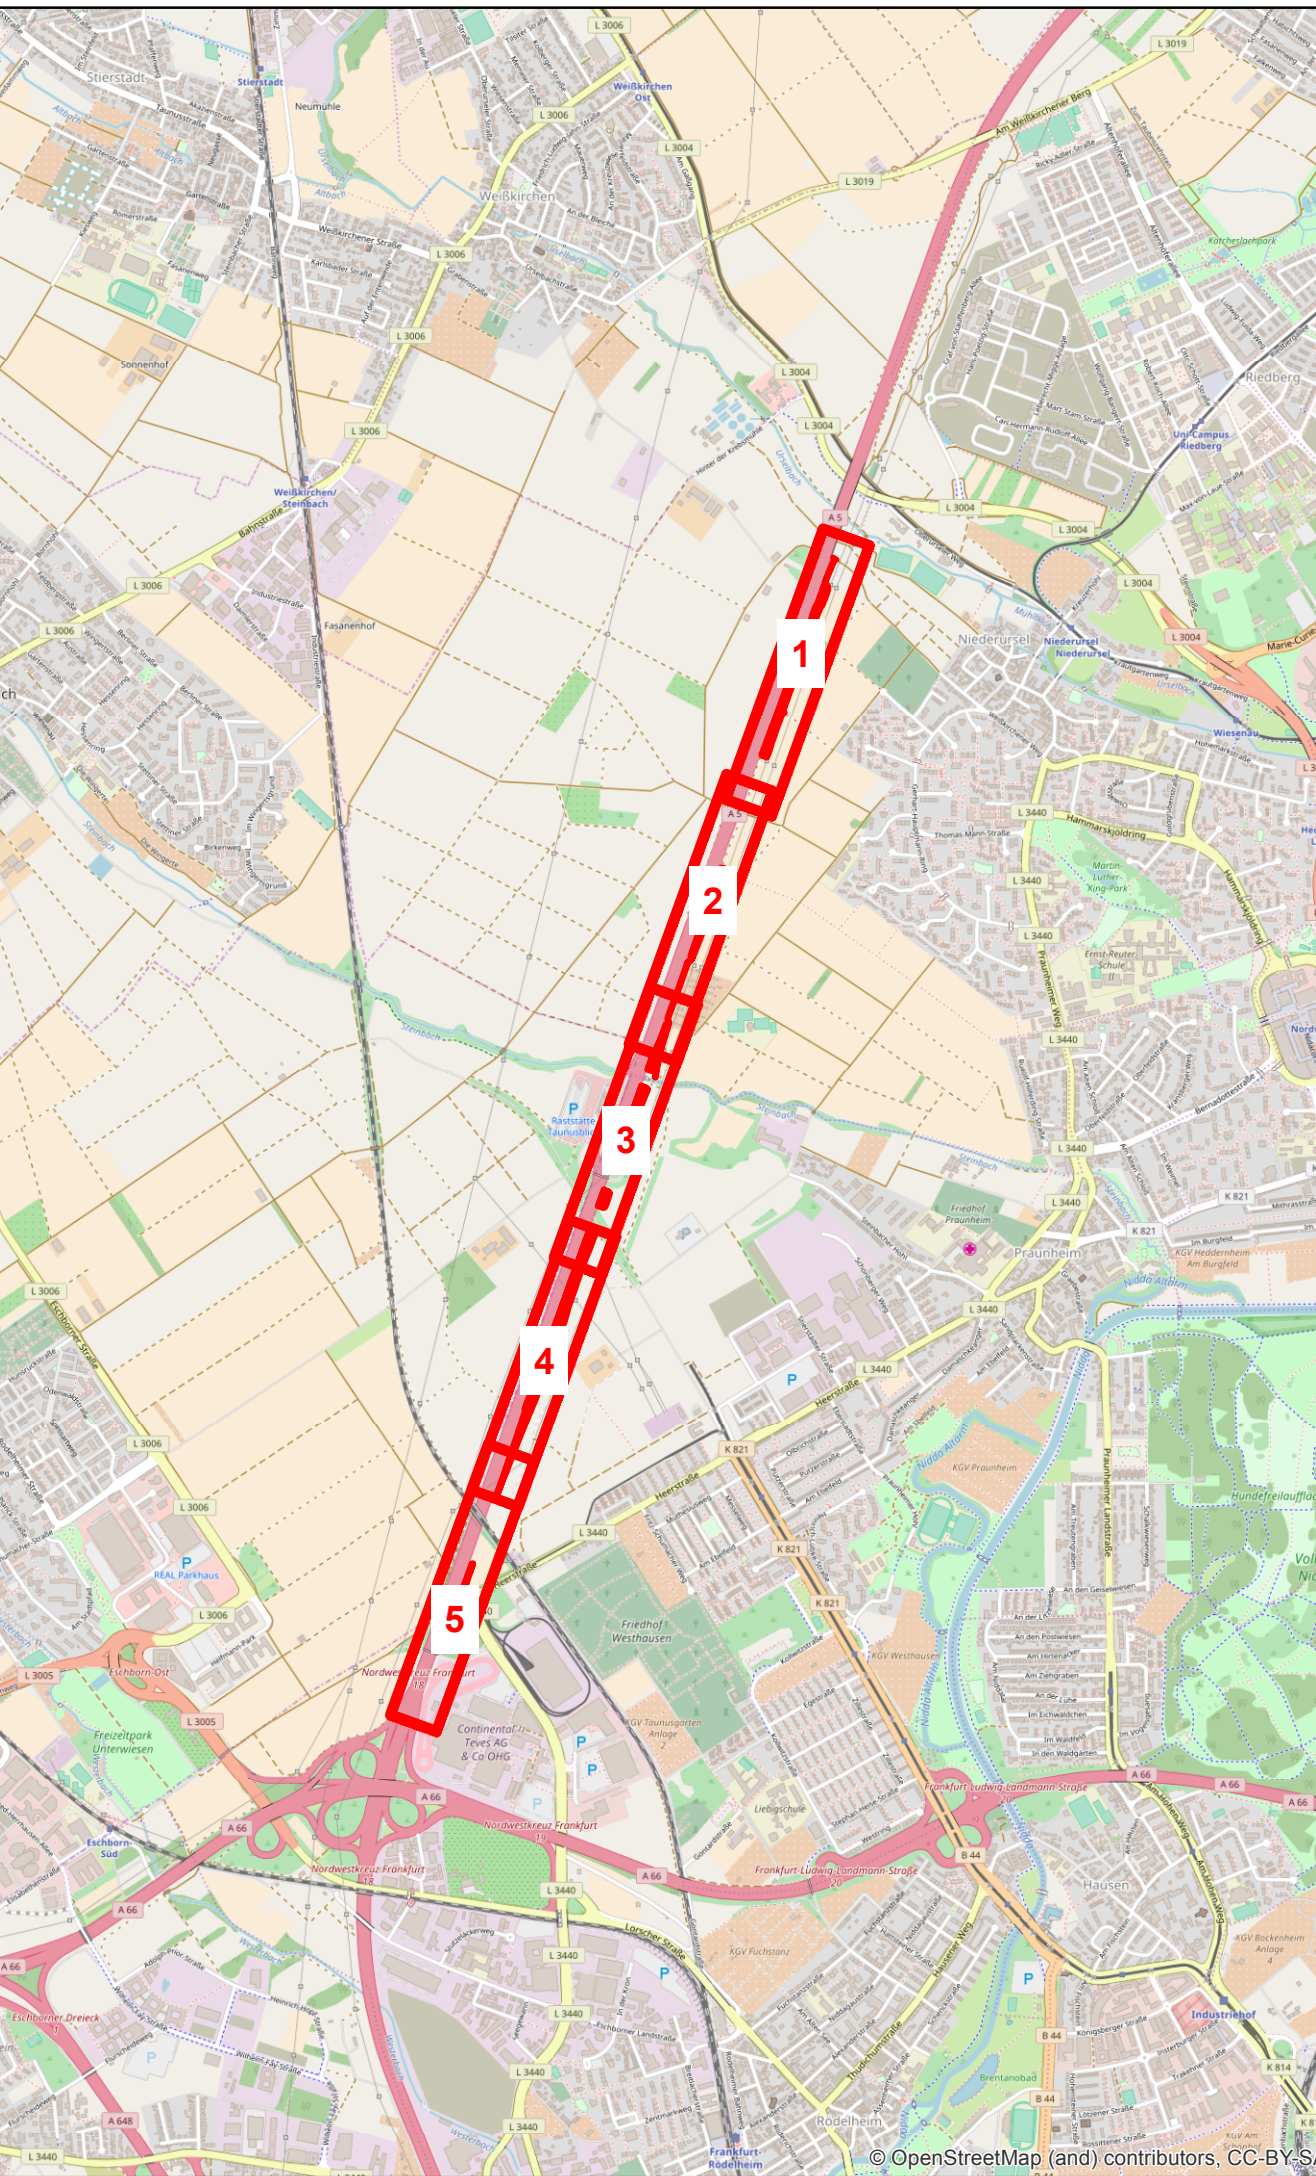

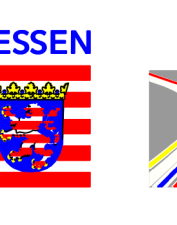PLANÄNDERUNG			
Nr.: _____			
Art der Änderung: _____			
Datum: _____			
Zeichen: _____			
 Pöyry Deutschland GmbH Georgs-Str. 183-187 50679 Köln Tel. 0221 912843-0 Fax 0221 912843-33		Projekt-Nr.: 33554012 bearbeitet: 10/2017 gezeichnet: 10/2017 geprüft: _____ Köln, 16.10.2017 i.v. J. Köchel Dr., Datum, Unterschrift	
 Hessen Mobil Straßen- und Verkehrsmanagement		 Hessen Unterlage Nr.: 12 b Anlage 5 Hessen ID: 03712 Datum: _____ Zeichen: _____	
Planänderung Tunnel einschließlich AD Erlenbruch, Obere Ebene und Lärmschutz			
bearbeitet: _____ gezeichnet: _____ geprüft: _____			
Straße: A 66, Frankfurt a. M. - Hanau			
Teilabschnitt: Tunnel Riederwald			
ersch.: AD Erlenbruch und AS Borsigallee			
Beginn: zw. NK 5818 119 u. NK 5818 126			
Ende: zw. NK - u. NK 5818 056			
Maßstab: 1:1.000			