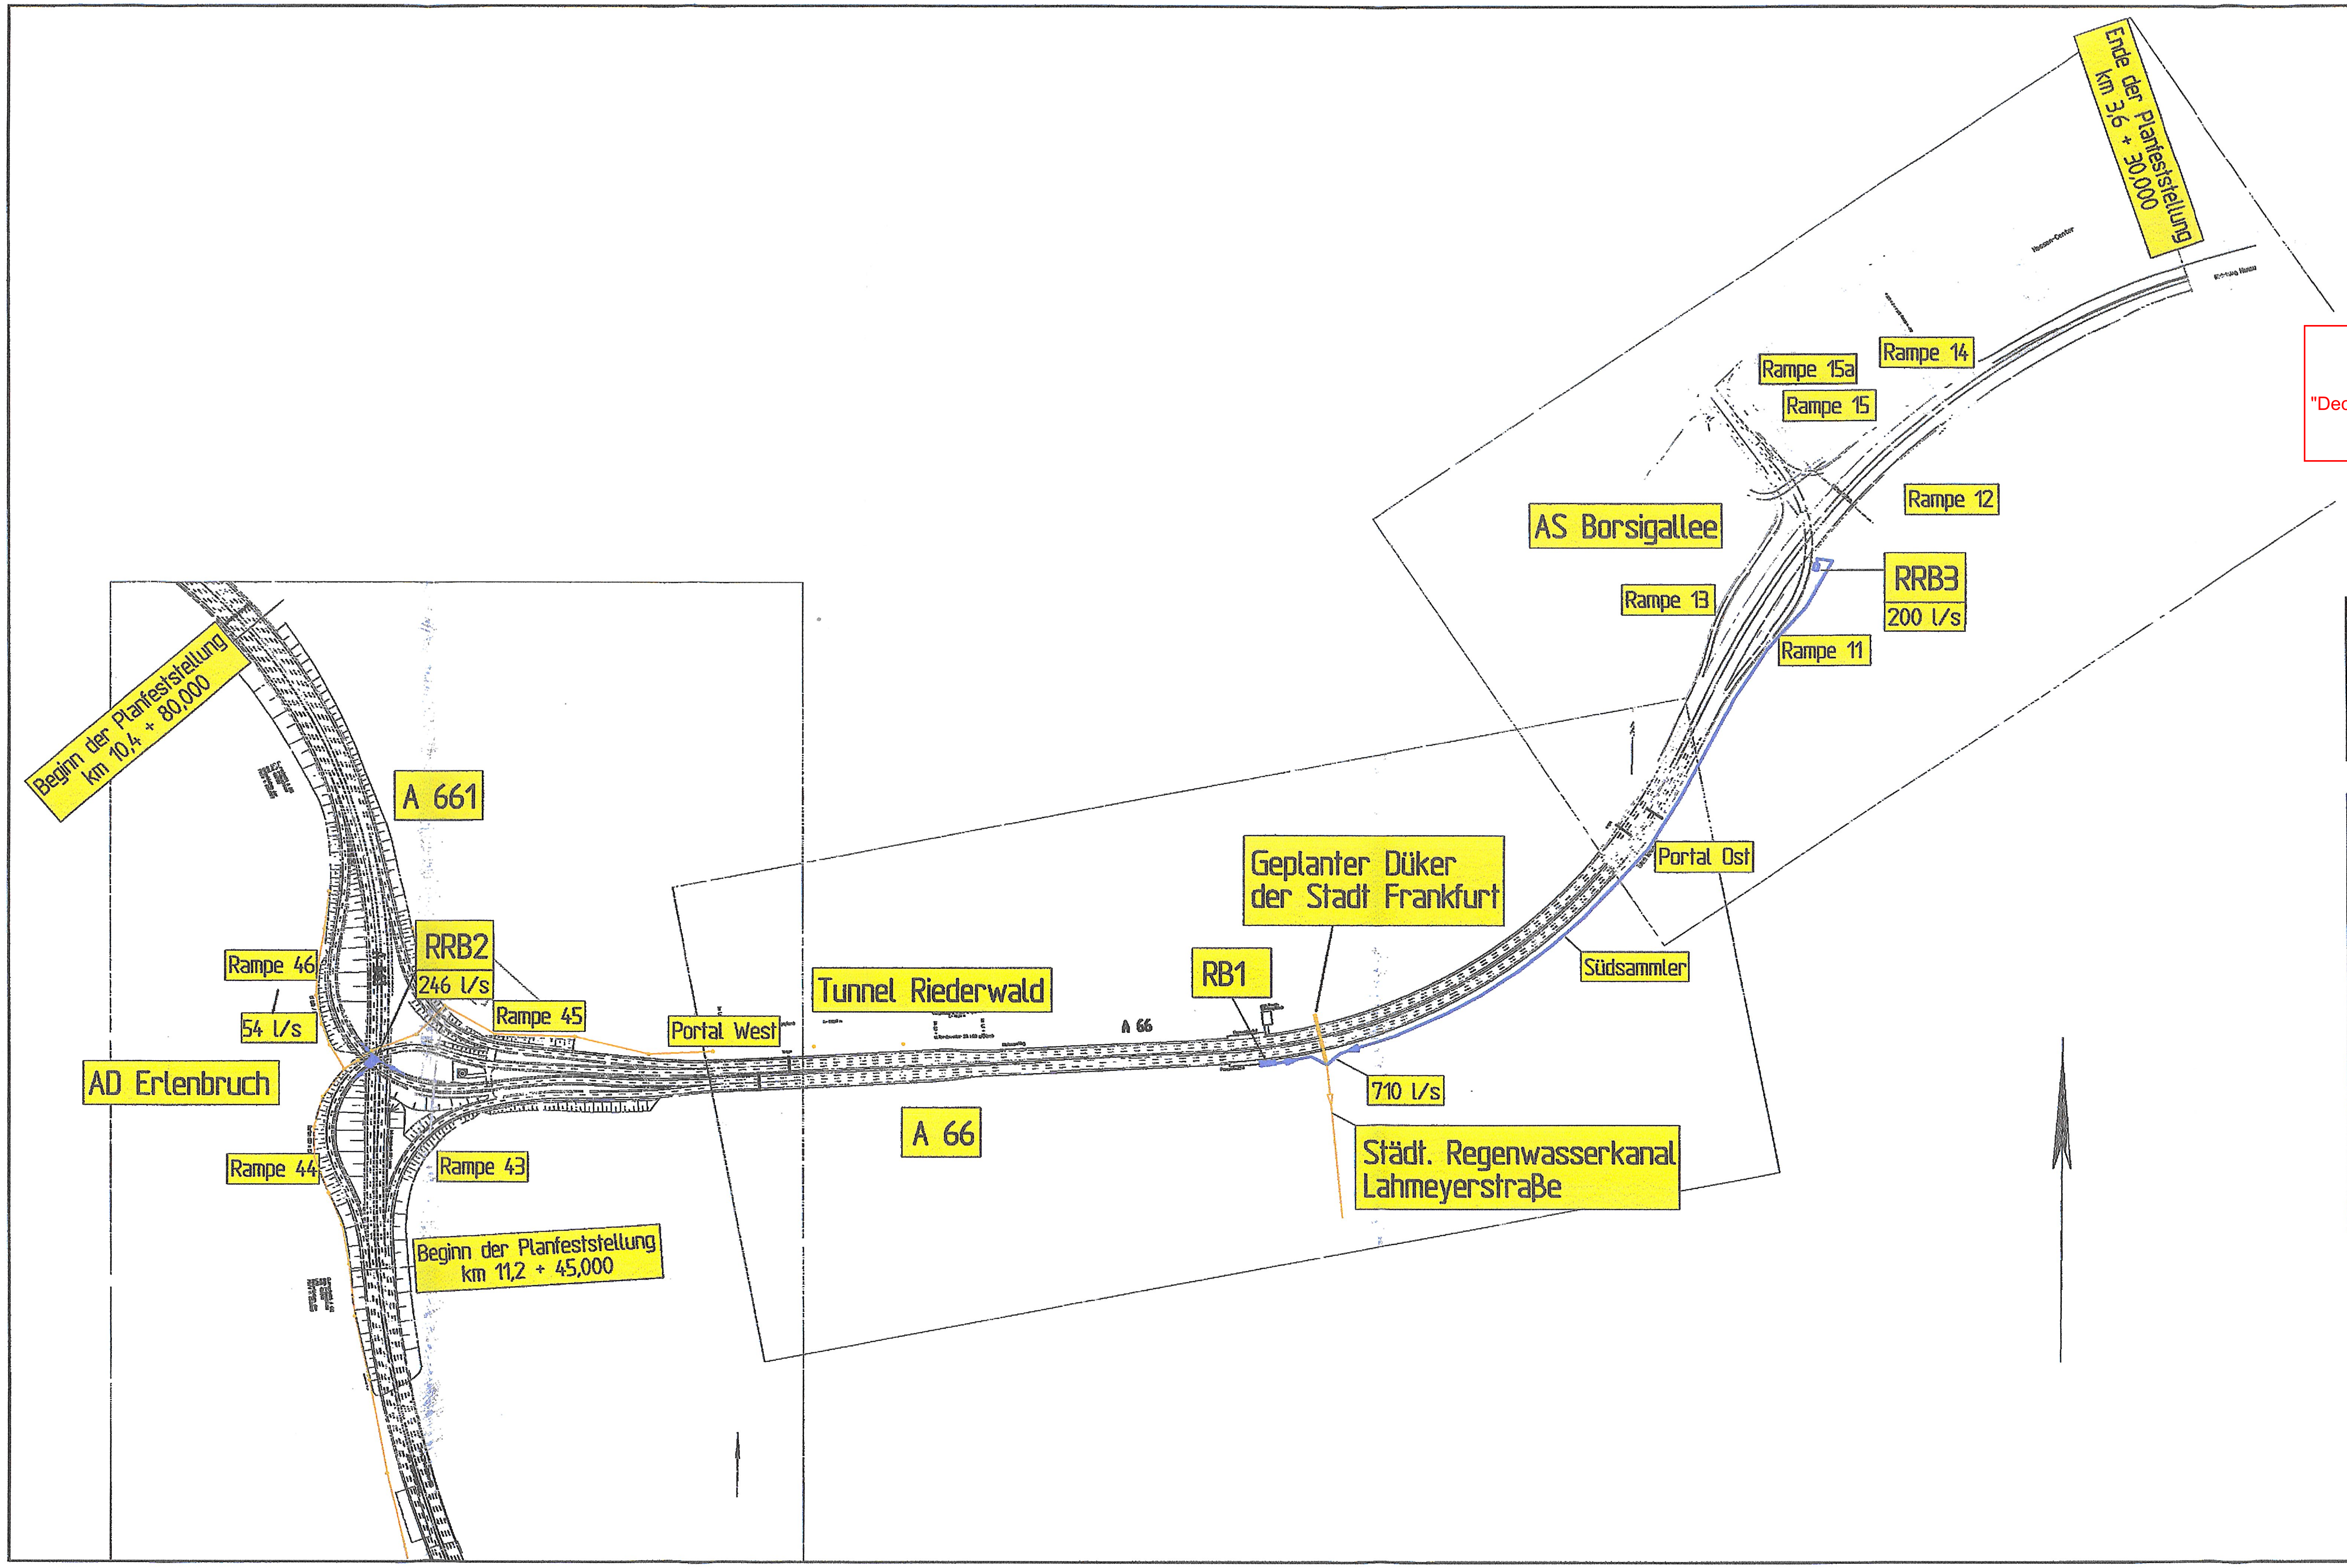


## Legende

| | |
|---|---|
| RRB3 | Beckenbezeichnung |
| 200 l/s | Eingeleitete Menge in städt. Kanal |
| 710 l/s | Eingeleitete Menge in städt. Kanal |

**Planänderung**
**Tunnel einschließlich AD Erlenbruch, Obere Ebene und Lärmschutz**

"Deckblatt II Übersichtslageplan Entwässerung, Unterlage 13.1 Blatt 1" wird ersetzt durch Übersichtslageplan Entwässerung, Unterlage 13.1 Blatt 1a


Ingenieurbüro Frotscher + Partner
Beratende Ingenieure Wasserwirtschaft Verkehrsanlagen
Hausweg 38 64347 Griesheim Tel. 06155-874090 Fax. 06155-66484


| Nr.: | Art der Änderung: | Datum: | Zeichen: |
|---|---|---|---|

HESSEN
Amt für Straßen- und Verkehrswesen Frankfurt

Straße: A 66, Frankfurt a.M. - Hanau
Teilabschnitt: Tunnel Riederwald
einschl. AD Erlenbruch u. AS Borsigallee
Beginn: zw.NK 5818-119 u.NK 5818-126 km
Ende: zw.NK - u.NK 5818-083 km

Unterlage Nr.: 13.1
Blatt Nr.: 1

| | Datum | Zeichen |
|---|---|---|
| bearbeitet: | 23.06.2005 | Lehnert |
| gezeichnet: | 27.06.2005 | Allmann |
| geprüft: | 28.06.2005 | Frotscher |

# Entwässerungstechn. Entwurf

Deckblatt II

## Übersichtslageplan

Maßstab: 1 : 5000

Frankfurt a.M., den
Amt für Straßen- und Verkehrswesen Frankfurt
i.A.

1. Ausfertigung
Unterlagen Nr. 16 b
zum Planfeststellungsbeschluss
vom 06. Feb. 2007 Az. 2.054
Wiesbaden, den 06. Feb. 2007
Hessisches Ministerium für Wirtschaft, Verkehr und Landesentwicklung
Im Auftrag
Baudirektor

# Planfeststellung