




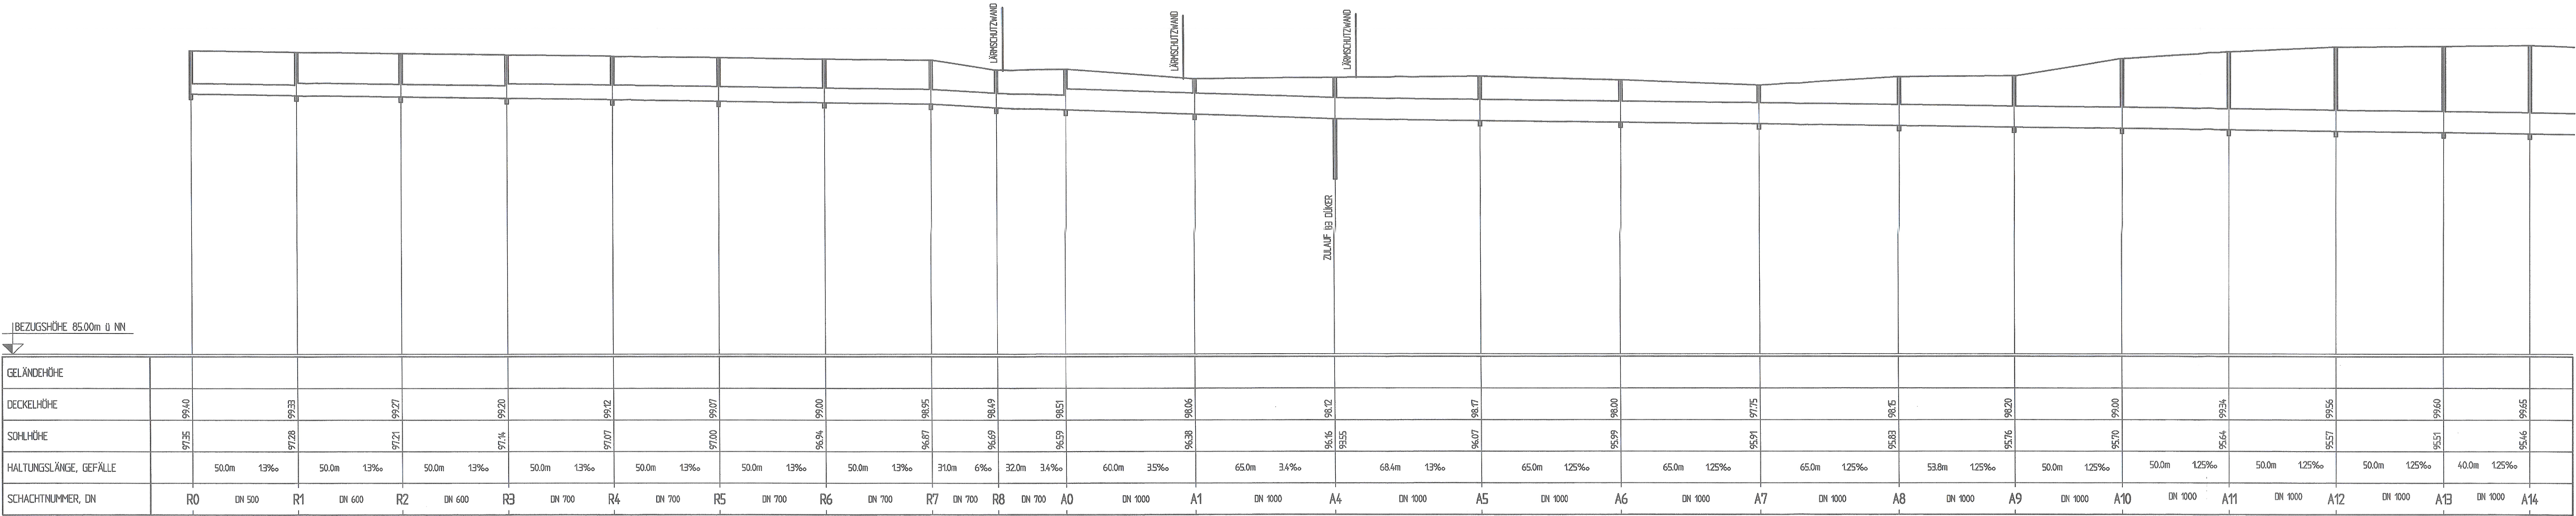


LÄNGENSCHNITT: SAMMLER R / A - ANSCHLUSS LAHMEYERSTRASSE
MASSTAB: 1:1000/1:100

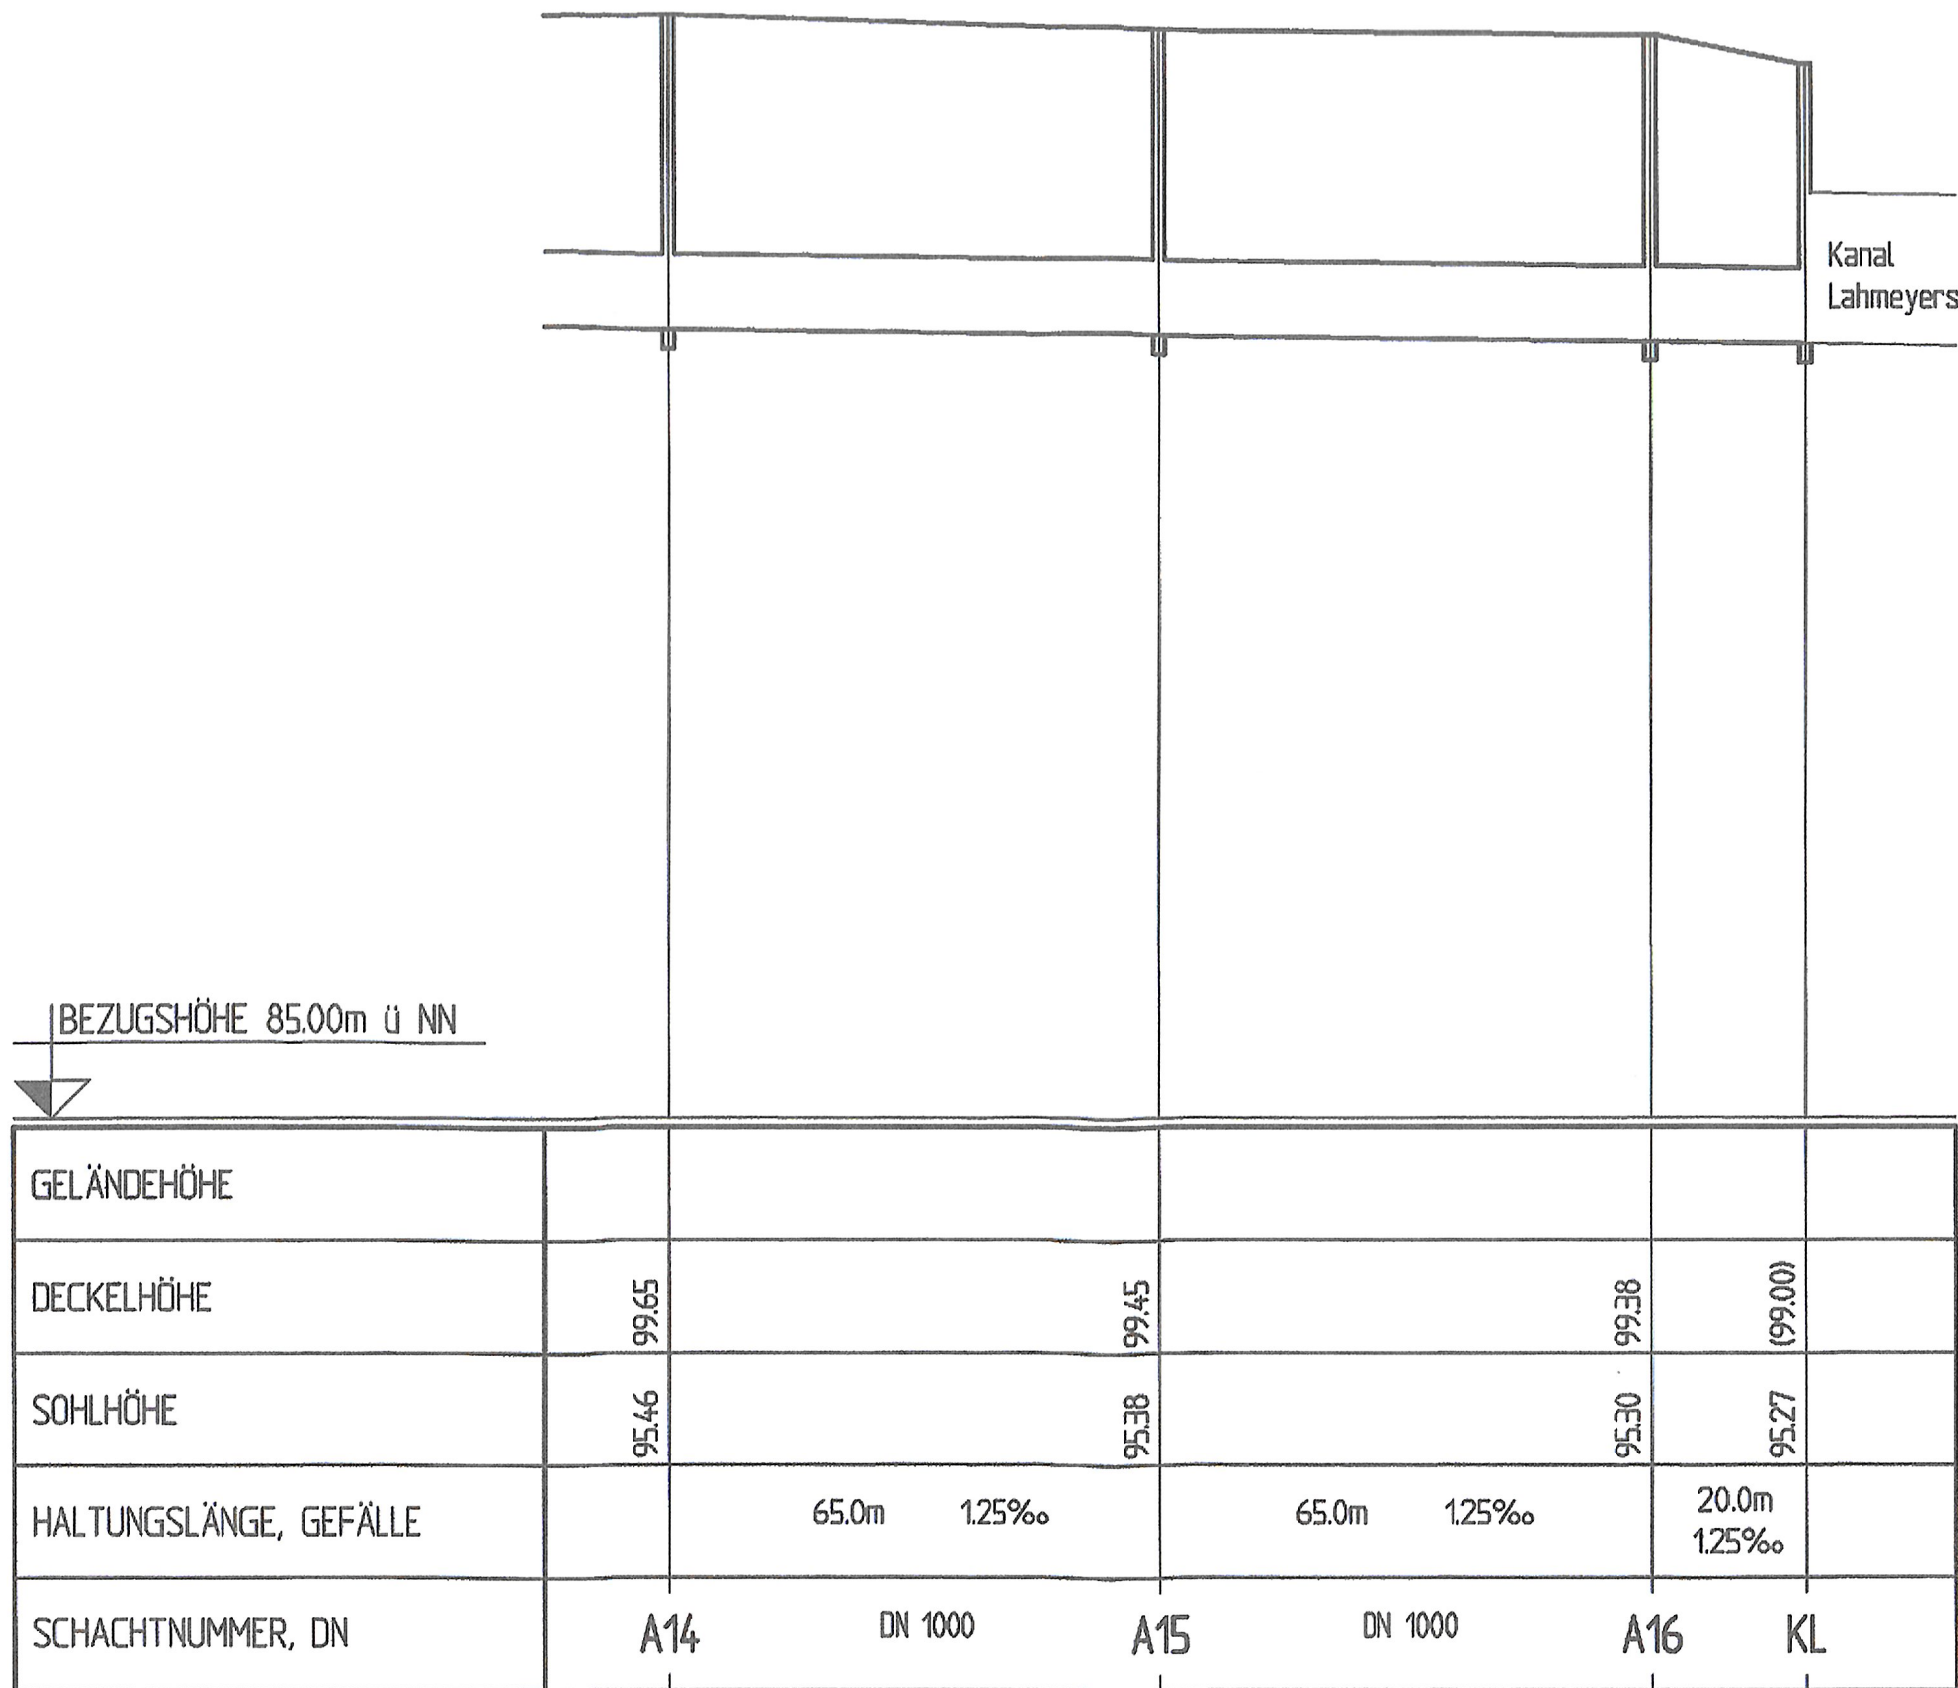


LÄNGENSCHNITT: SAMMLER R / A - ANSCHLUSS LAHMEYERSTRASSE
MASSTAB: 1:1000/1:100

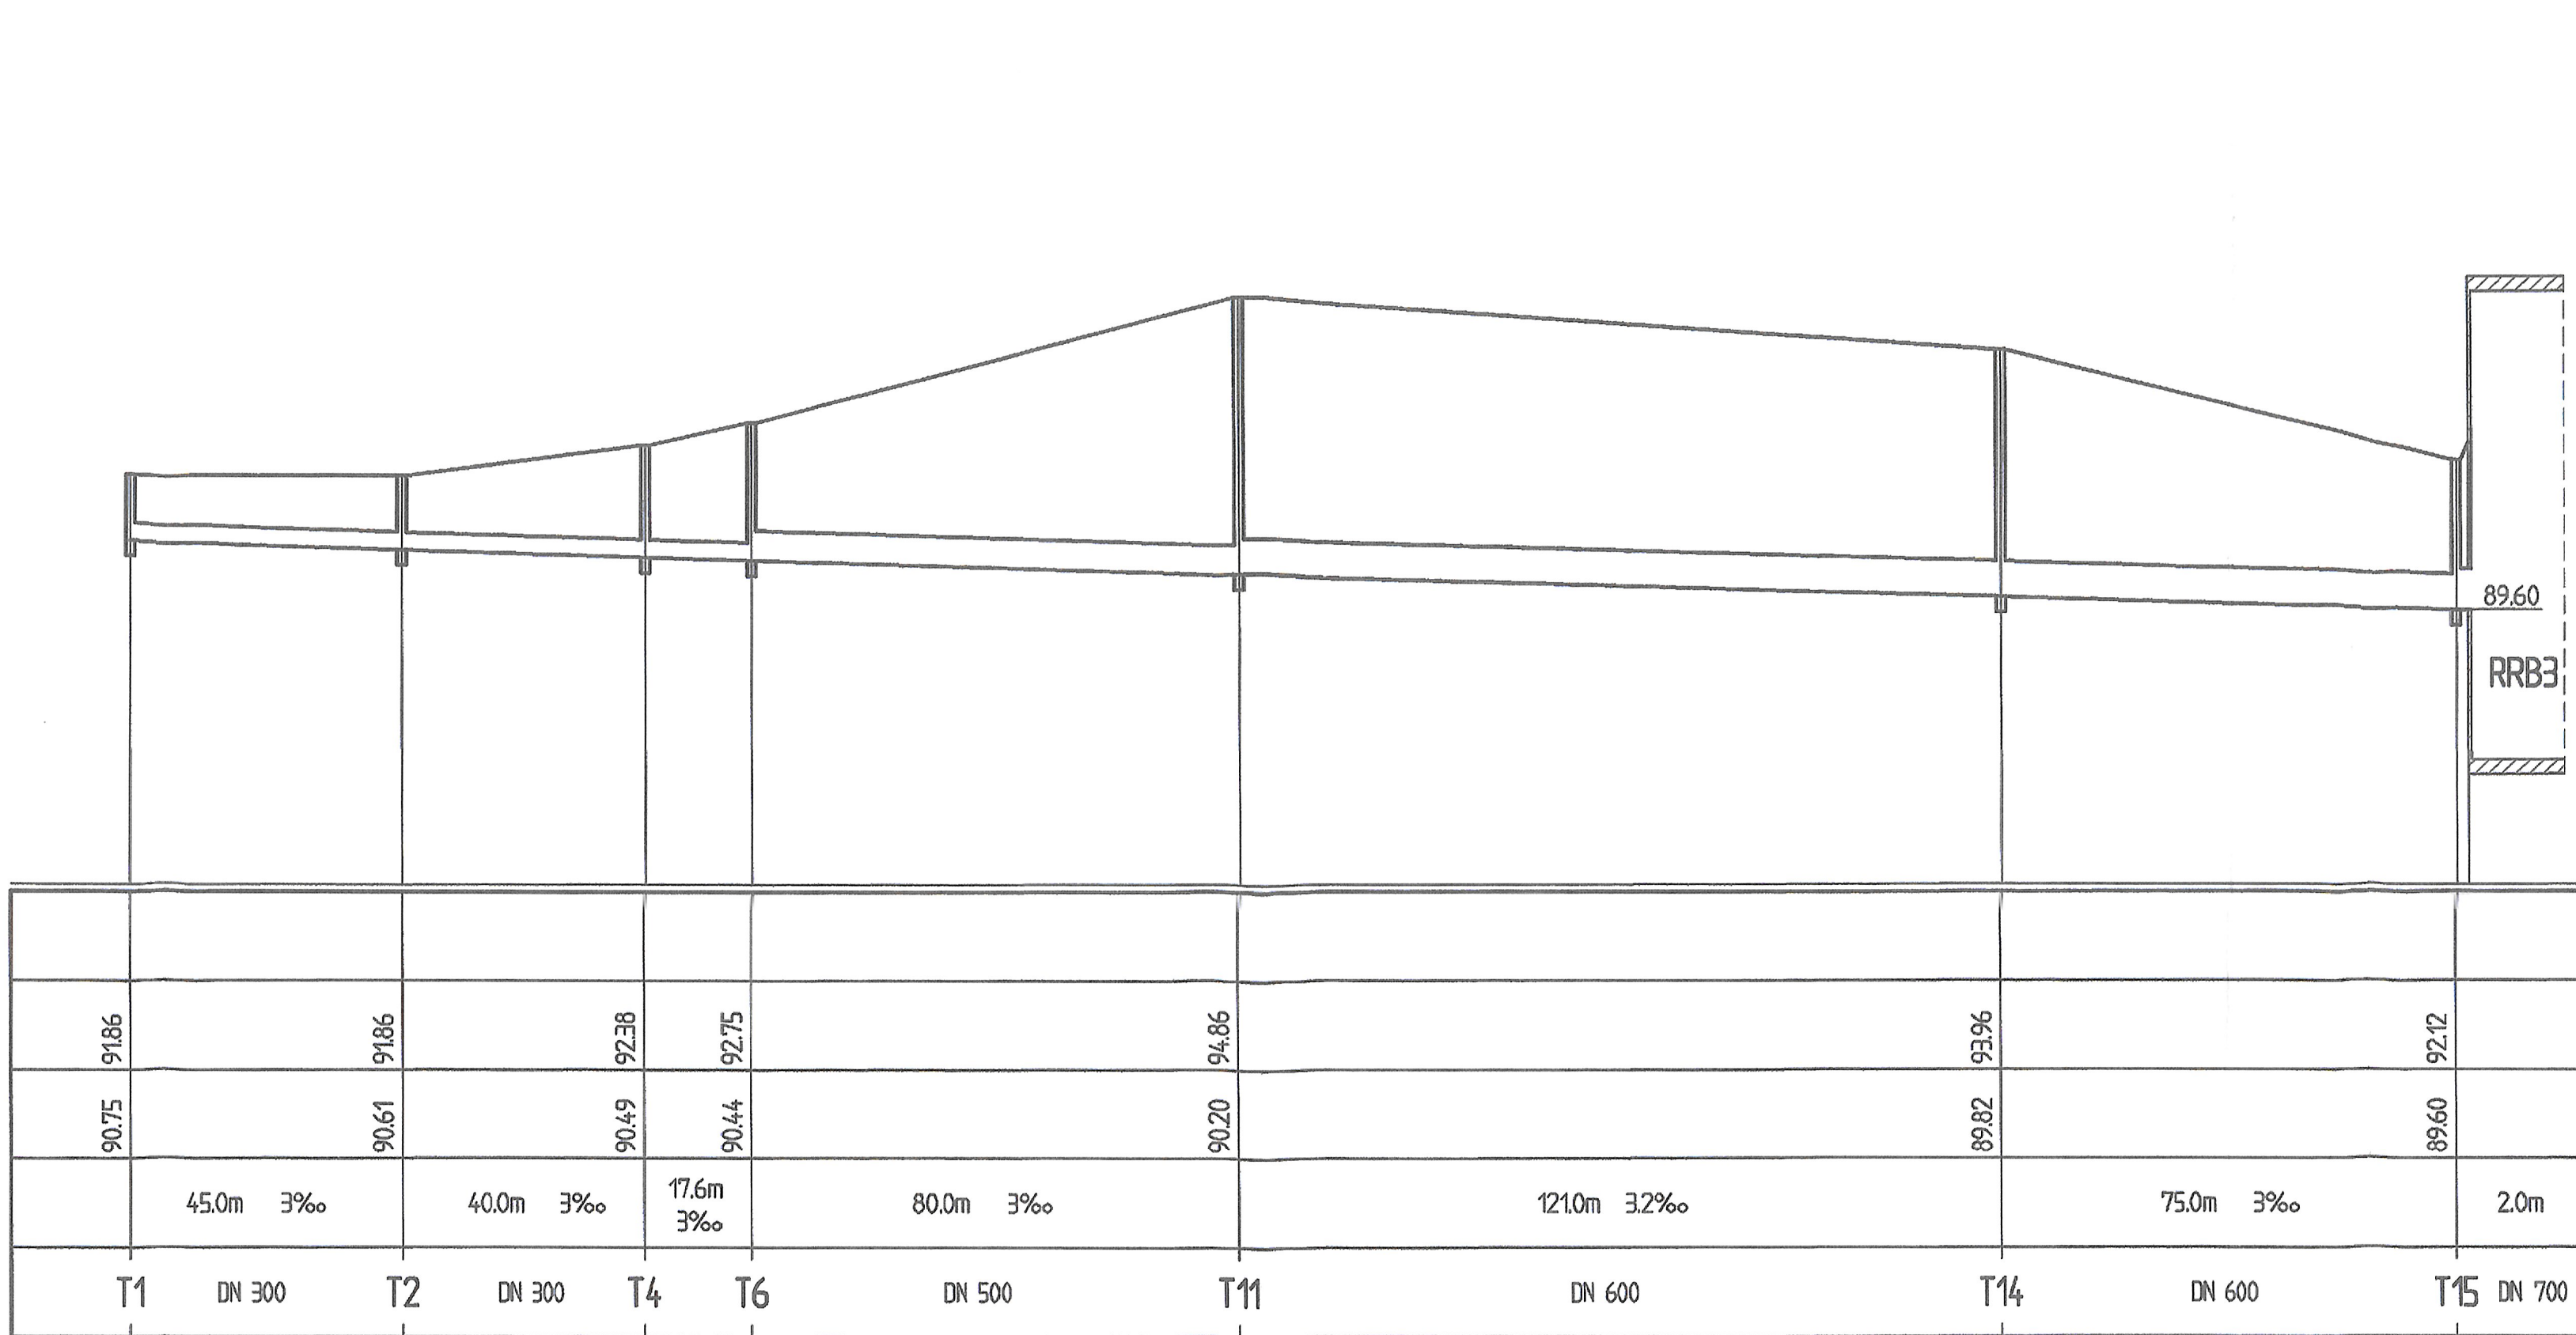

LÄNGENSCHNITT: SAMMLER T-TUNNEL
MASSTAB: 1:1000/1:100

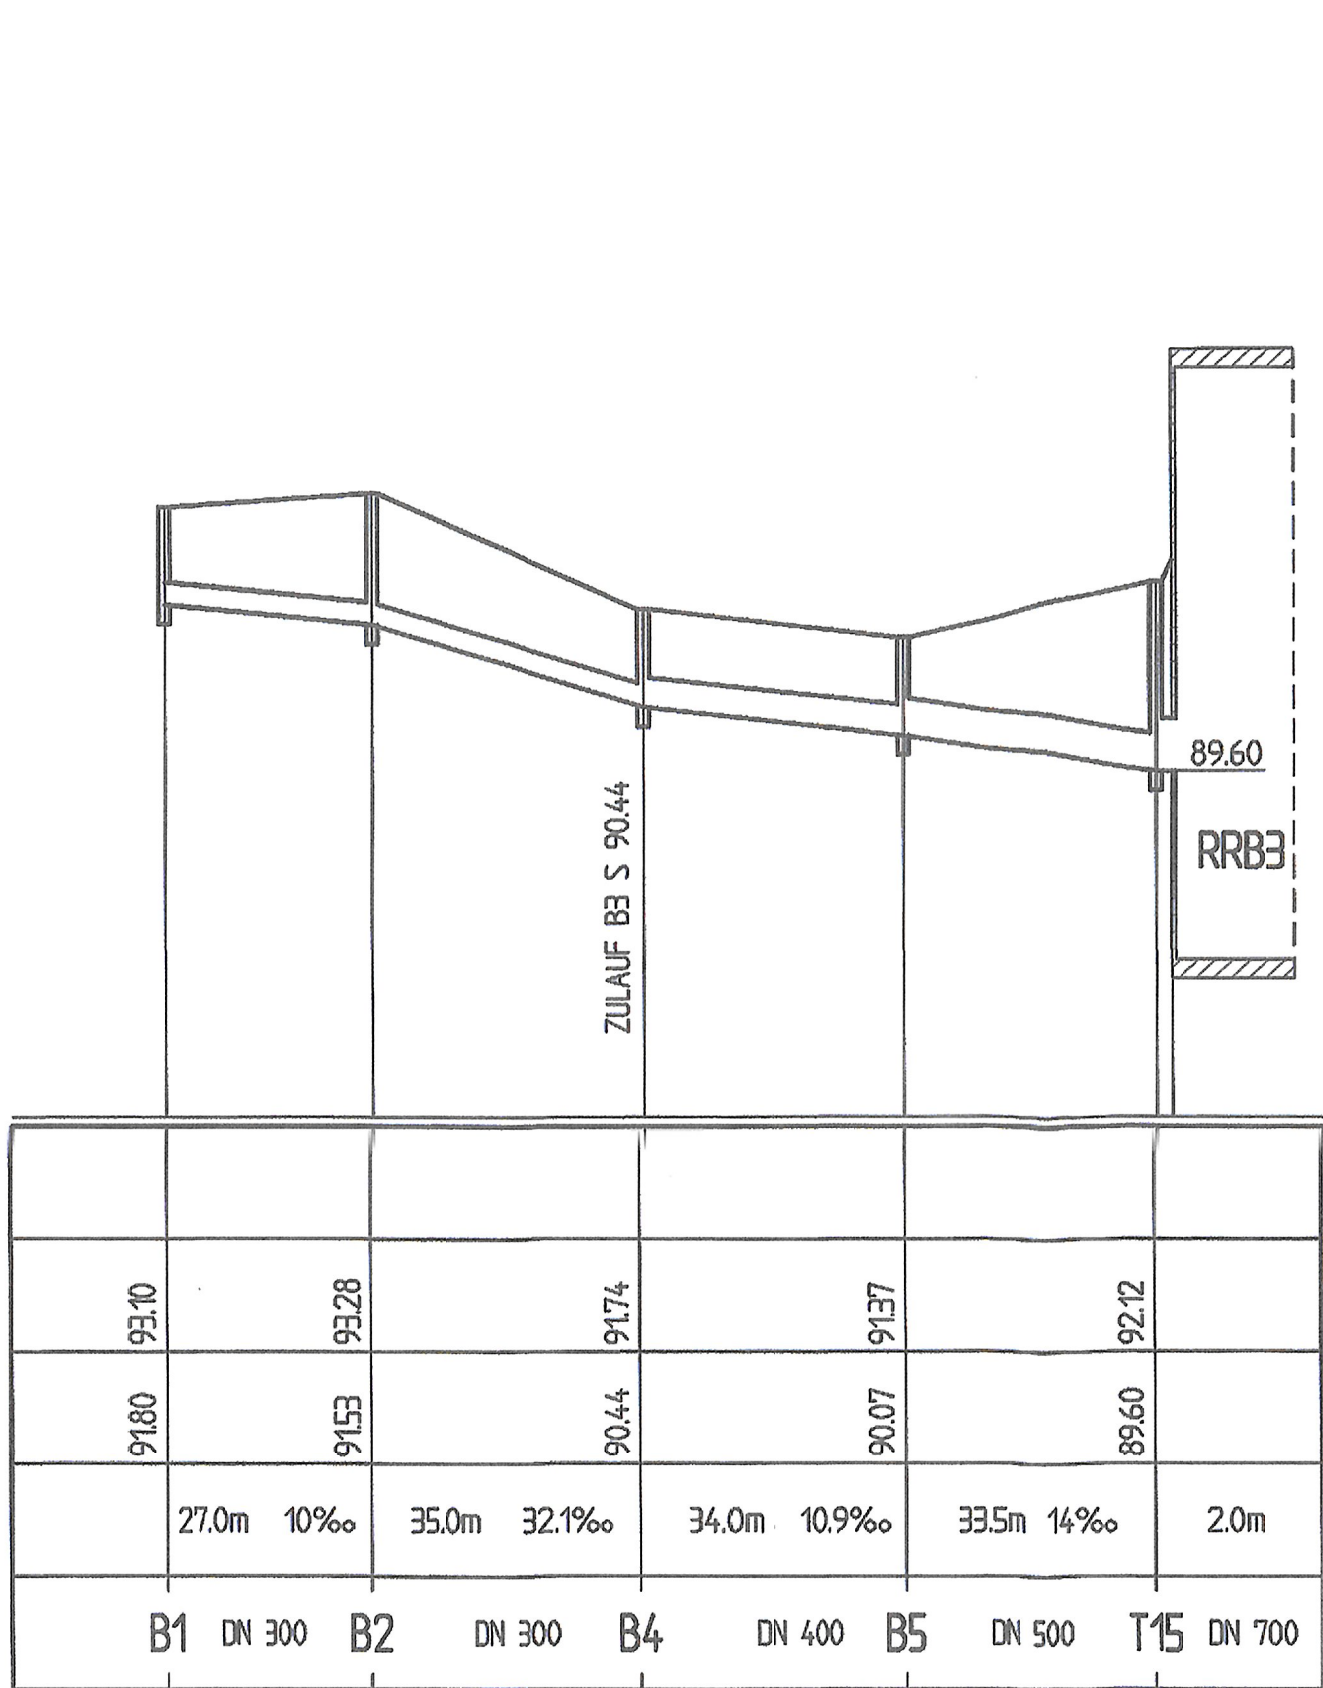

LÄNGENSCHNITT: SAMMLER B-RRB 3
MASSTAB: 1:1000/1:100

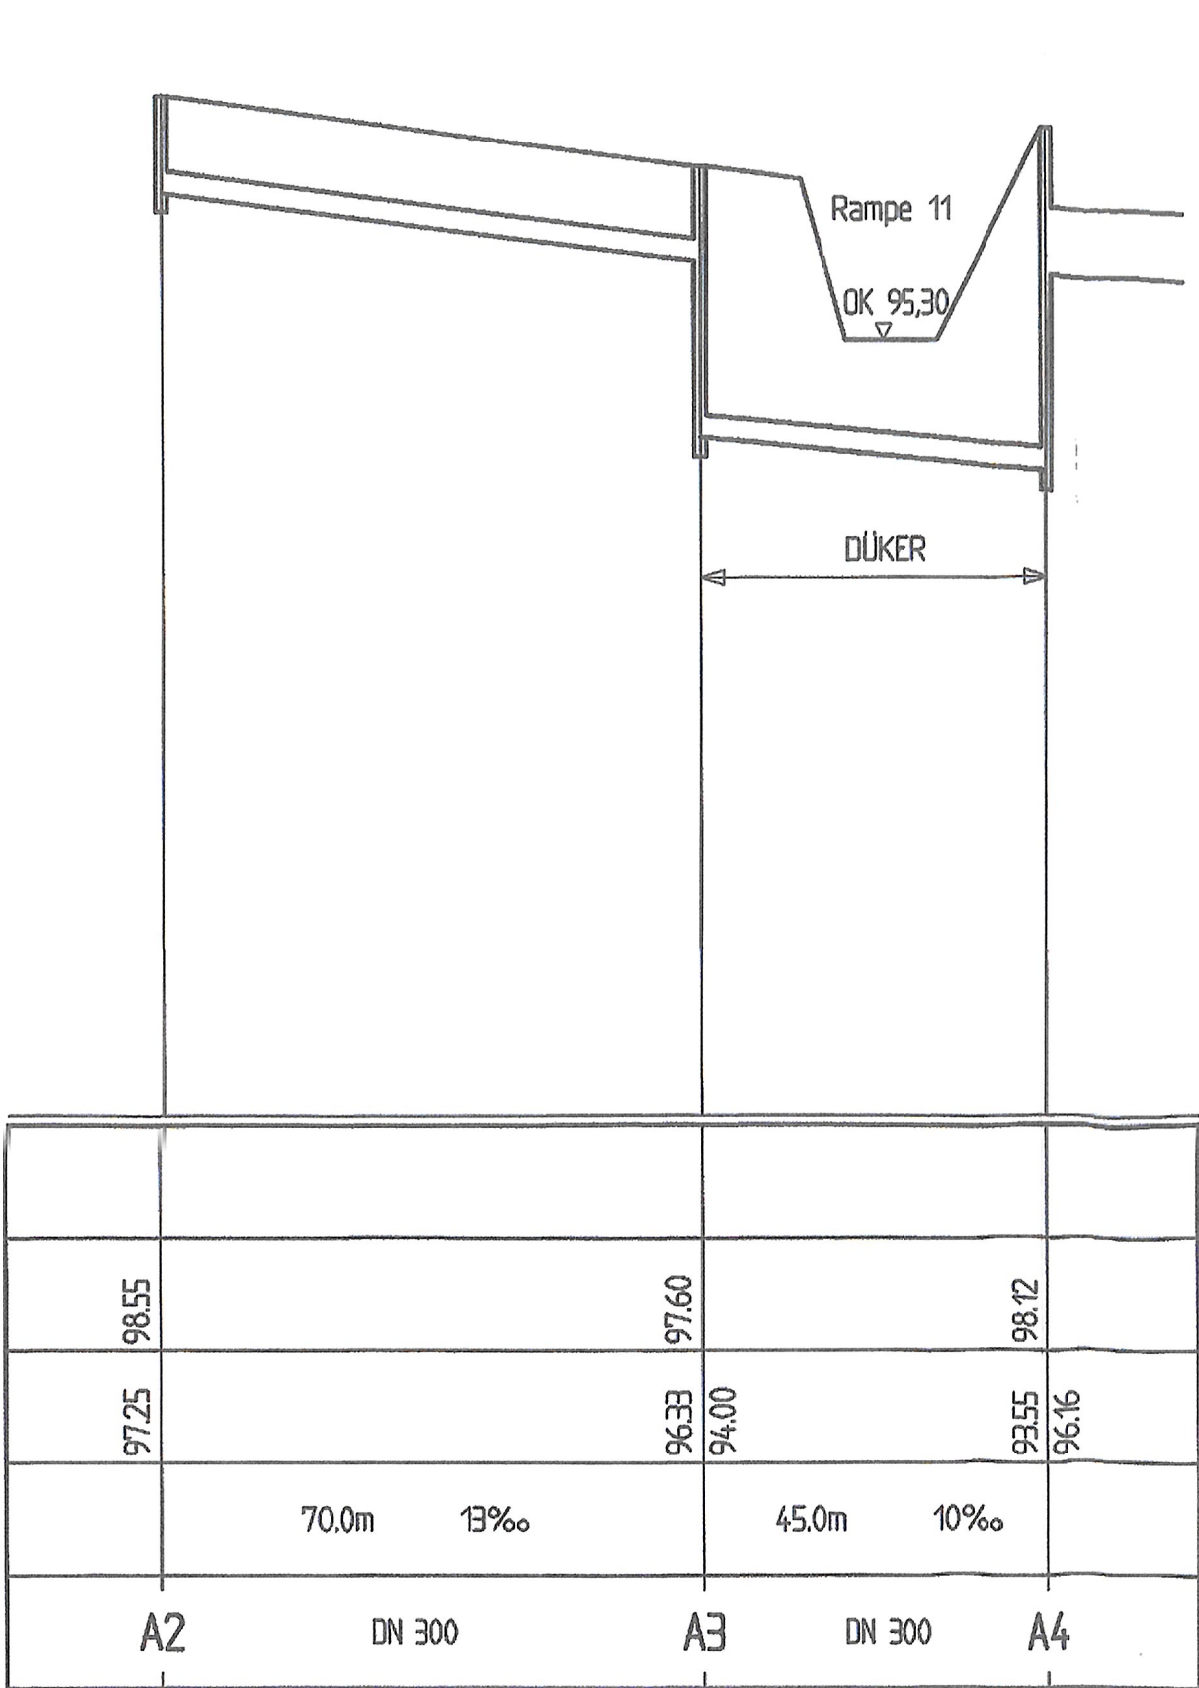

LÄNGENSCHNITT: SAMMLER A (A2-A4)
MASSTAB: 1:1000/1:100

Planänderung
Tunnel einschließlich AD Erlenbruch, Obere Ebene und Lärmschutz
"Längsschnitte AS Borsigallee, Unterlage 13.3 Blatt 1" entfällt

Ingenieurbüro Frotscher + Partner
Beratende Ingenieure Wasserversorgung Verkehrsanlagen
Hausweg 38 64347 Griesheim Tel. 06155-874000 Fax. 06155-66484

Nr.	Art der Änderung:	Datum:	Zeichen:

HESSEN
Amt für Straßen- und Verkehrswesen Frankfurt

Straße: A 66, Frankfurt a.M. - Hanau
Teilabschnitt: Tunnel Riederwald
einschl. AD Erlenbruch u. AS Borsigallee
Beginn zw.NK 5818-119 u.NK 5818-126 km
Ende zw.NK - u.NK 5818-083 km
Unterlage Nr. 13.3
Blatt Nr. 1
Datum: 23.06.2005
Zeichen: Lehner
gezeichnet: 27.06.2005
geprüft: 28.06.2005
Frotscher

Entwässerungstechn. Entwurf
Längsschnitte
AS Borsigallee
Maßstab: 1:1000

Aufgestellt:
Frankfurt a.M., den 07.07.2007
Amt für Straßen- und Verkehrswesen
Frankfurt
IA, Detlef Neumann
Bau-Ing.
Planfeststellung
1. Ausfertigung
Unterlagen zum
Planfeststellungsbeschluss
vom 06. Feb. 2007
bis 06. Feb. 2007
für Wirtschaftlichen Verkehr
und Landverwertung
Baudirektor