


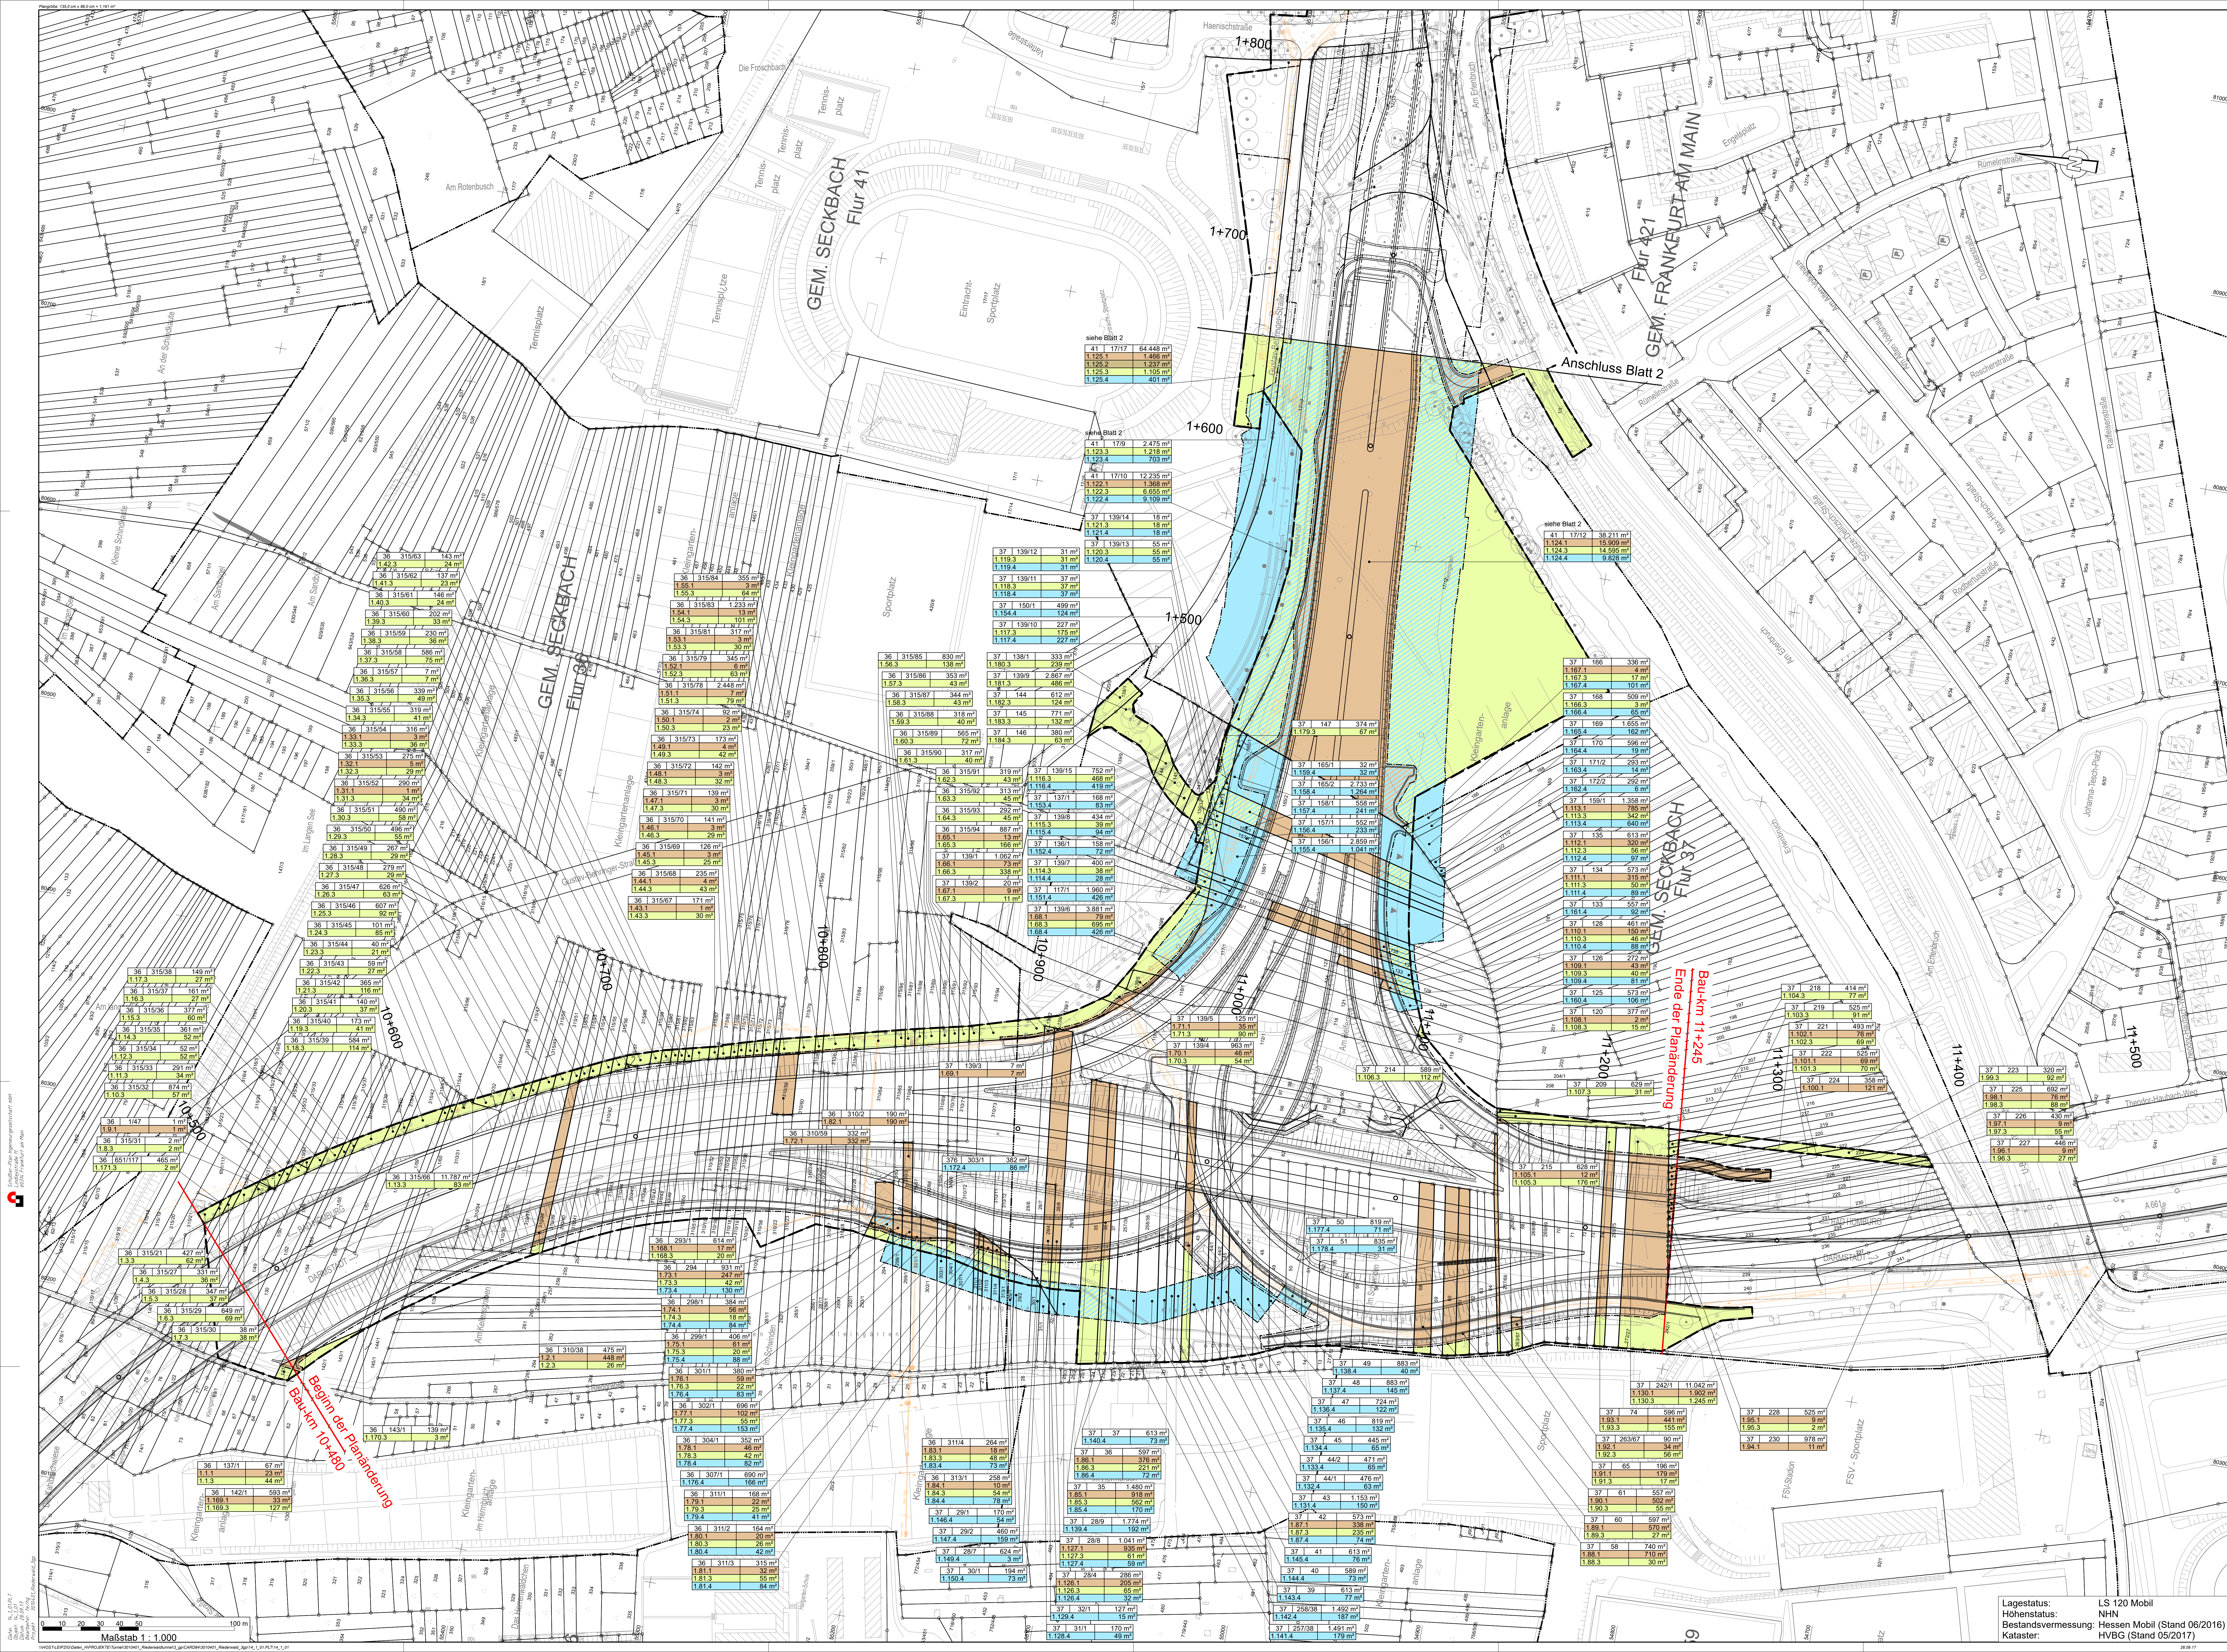

Zeichenerklärung

	zu erwerbende Fläche für Baustellträger Straße
	zu erwerbende Fläche für Baustellträger LBP
	vorübergehend in Anspruch zu nehmende Fläche
	für Anker dauernd zu belastende Fläche
	zu erwerbende Fläche und dauernd zu belastende Fläche
	vorübergehend in Anspruch zu nehmende Fläche und dauernd zu belastende Fläche
	geplanter Gebäudeabruch
	Gebäude bereits abgebrochen
	Baufeldgrenze
	Flur / Flurstück / Größe des Flurstückes
	Id. Nr. im Grunderwerbverzeichnis / Größe der Teilfläche
	2 Nr. des Grunderwerbverzeichnisses
	34 lfd. Nr. des betroffenen Flurstückes
	1 Teilfläche eines Flurstückes
	Zusammengehörigkeitsfeld
	Gemarkungsgrenze
	Flurgrenze
	Flurstücksgrenze
	außerhalb/ innerhalb des Baufeldes
	Flurstücksnummer

PLANÄNDERUNG

Nr.: Art der Änderung		Datum: Zeichen:	
Entwurfsbearbeitung: Ing. wirtsch. u. techn. Dienstleistungen Schöber-Plan Ludwigstraße 11 60529 Frankfurt am Main Tel. 069 59 51 10-10 Fax 069 59 51 10-10 Grontmij Hessische Landesstr. 115-117 60529 Frankfurt am Main Tel. 069 59 51 10-10 Fax 069 59 51 10-10 Projekt-Nr.: bearbeitet: Sept. 2017 gezeichnet: Sept. 2017 geprüft: Sept. 2017 fertiggestellt: Sept. 2017			
Hessen Mobil Straßen- und Verkehrsmanagement		 HESSEN Landesstr. 115-117 60529 Frankfurt am Main Tel. 069 59 51 10-10 Fax 069 59 51 10-10	
Planänderung Tunnel einschließlich AD Erlebrich, Obere Ebene und Lärmschutz		Unterlage Nr.: 1.1 Blatt Nr.: 1a Hessen ID: 03712	
Strasse: A 66, Frankfurt a. M. - Hain		Datum: Zeichen:	
Tunnel: Tunnel Bodensee		gezeichnet: Sept. 2017 geprüft: Sept. 2017 fertiggestellt: Sept. 2017	
Begründung: ZK 5818 119 LNK 5818 120 ZK 5818 119 LNK 5818 120		Grunderwerbplan AD Erlebrich	
Ausgabetag: Publi. den 20.10.2017 Hessen Mobil - Dezernat Planung und Bau Redewaldtunnel -		Geprüft: Wiesbaden, den 24.10.2017 Hessen Mobil - Dezernat Steuerung Planung -	
I.A. gez. Hilar Heuser Fachbereichsleiter		I.A. gez. Dr. Thomas Novotny Dezernent	
Lagestatus: LS 120 Mobil Höhenstatus: NHN Bestandvermessung: Hessen Mobil (Stand 06/2016) Kataster: HVBG (Stand 05/2017)		Maßstab: 1:1.000 Gezeichnet: Frankfurt, den 30.10.2017 Hessen Mobil - Dezernat Planung und Bau Redewaldtunnel - I.A. gez. Jürgen Semmler Dezernent	