91,9 cm x 29,7 cm = 0,273 m²

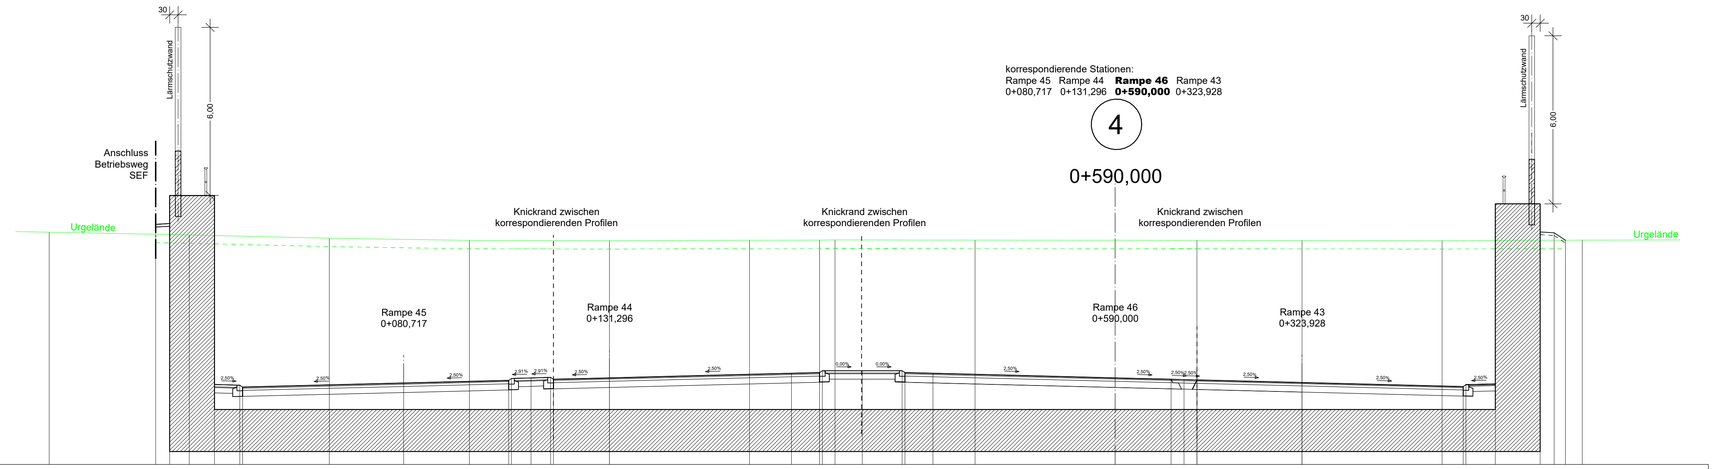
korrespondierende Stationen:
Rampe 45 Rampe 44 **Rampe 46** Rampe 43
0+080,717 0+131,296 **0+590,000** 0+323,928
4
0+590,000
Lärmschutzwand
30
6,00
Anschluss
Betriebsweg
SEF
Urgelände
Knickrand zwischen
korrespondierenden Profilen
Rampe 45
0+080,717
Rampe 44
0+131,296
Rampe 46
0+590,000
Rampe 43
0+323,928
2,50%
2,91%
2,93%
2,50%
2,50%
2,50