


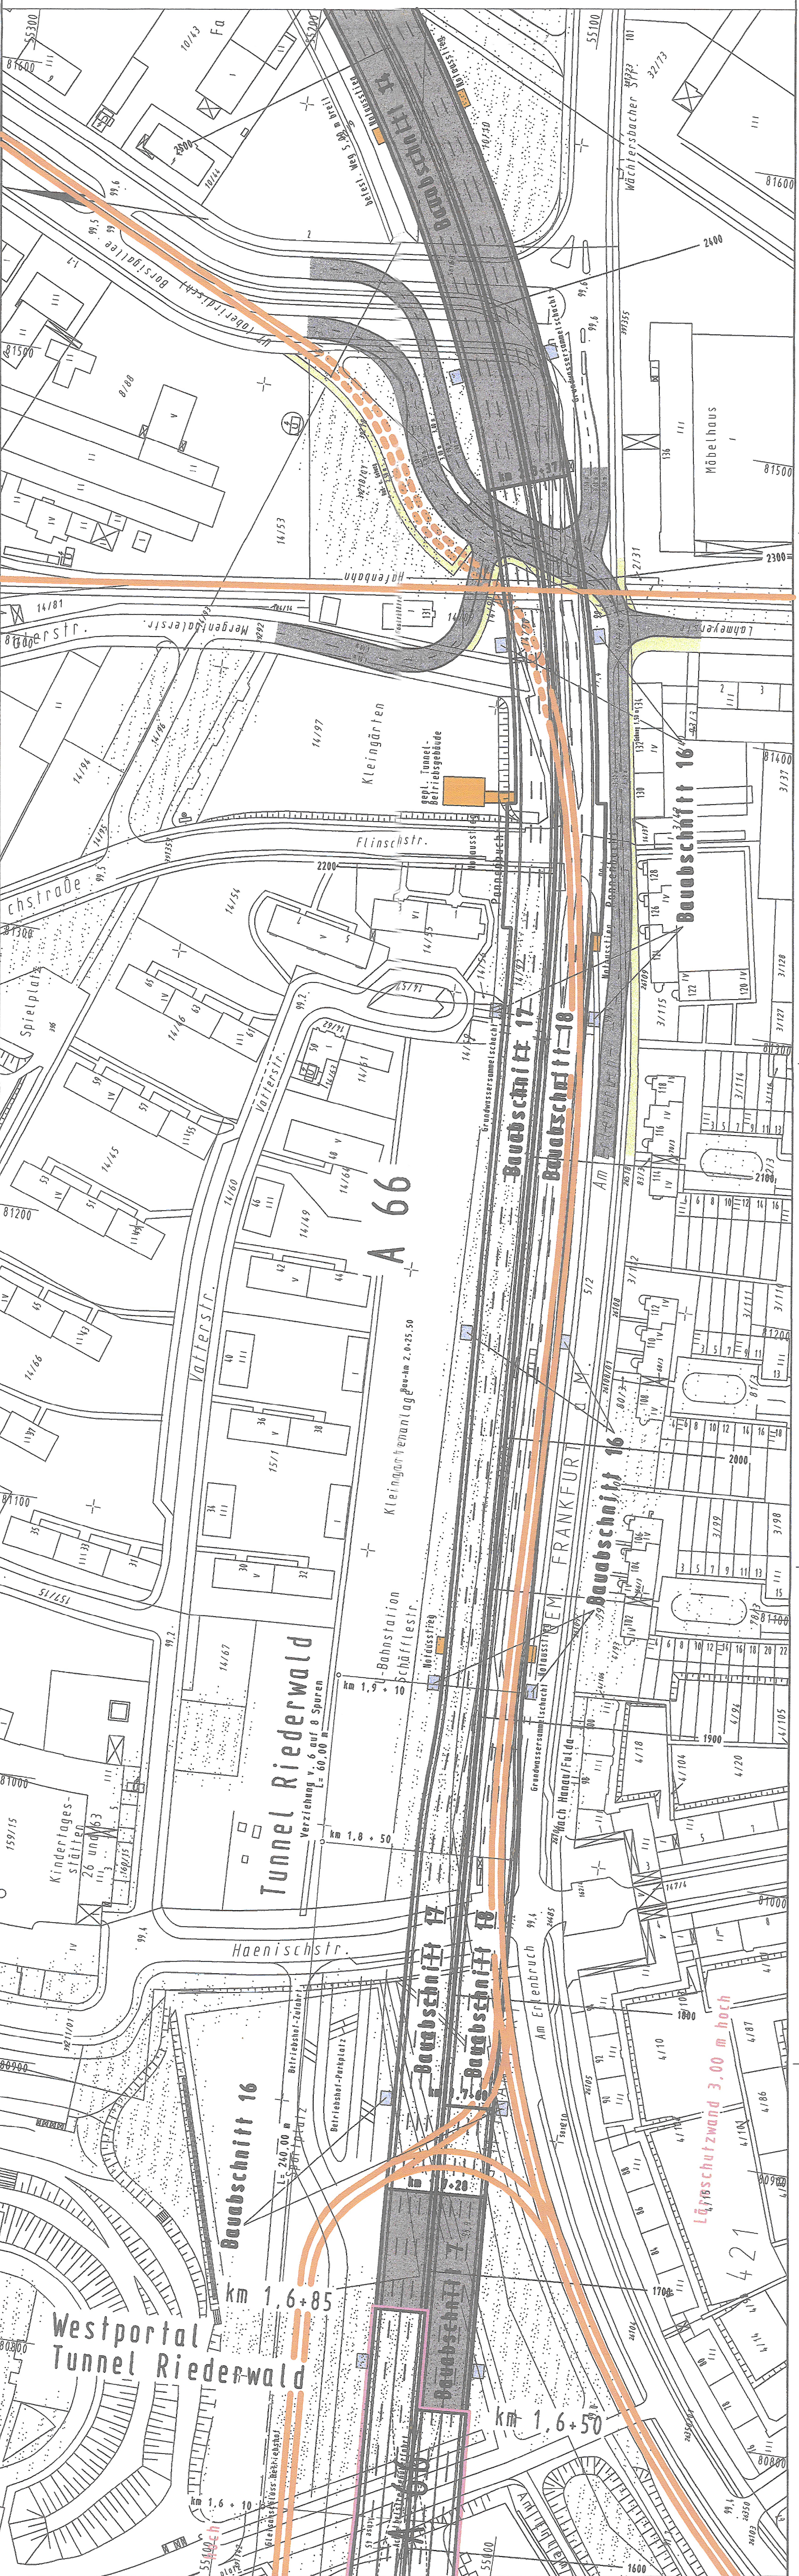

A66
Riederwald
Tunnel

Planänderung

Tunnel einschließlich AD Erlenbruch, Obere Ebene und Lärmschutz

"Verkehrsführung während der Bauzeit Bauabschnitte 7, 14, 16, Unterlage 15.4.4 Blatt 2"
entfällt

Inhalt in Bauphasenplänen Unterlage 15.4.4.1 Blatt 1-10

Ant für Straßen- und Verkehrsweisen

Frankfurt

Straße: A 66, Frankfurt a.M. - Hanau

Teilabschnitt Tunnel Riederwald

einschl. AD Erlenbruch u. AS Borsigallee

Beginn: zw.NK 5818-119 u.NK 5818-126 km

Ende: zw.NK - u.NK 5818-056 km

bearbeitet: 28.09.2001

gezeichnet: 28.09.2001

geprüft: 28.09.2001

Unterlage Nr.: 15.4.4

Blatt Nr.: 2

Reg. Nr.: E 3.1

Datum: Zeichen

Verkehrsf. währ. d. Bauzeit

Bauabschnitte 7, 14, 16

Maßstab: 1 : 1000

Planfeststellung

Ausfertigung

Aufgestellt:

Frankfurt a.M., den 28.Sep.2001

Ant für Straßen- und Verkehrsweisen

Frankfurt

i.A. V. K. 1. A.

Platz: 06. Feb. 2007

06. Feb. 2007

06. Feb. 2007

06. Feb. 2007

06. Feb. 2007

06. Feb. 2007

06. Feb. 2007

06. Feb. 2007