


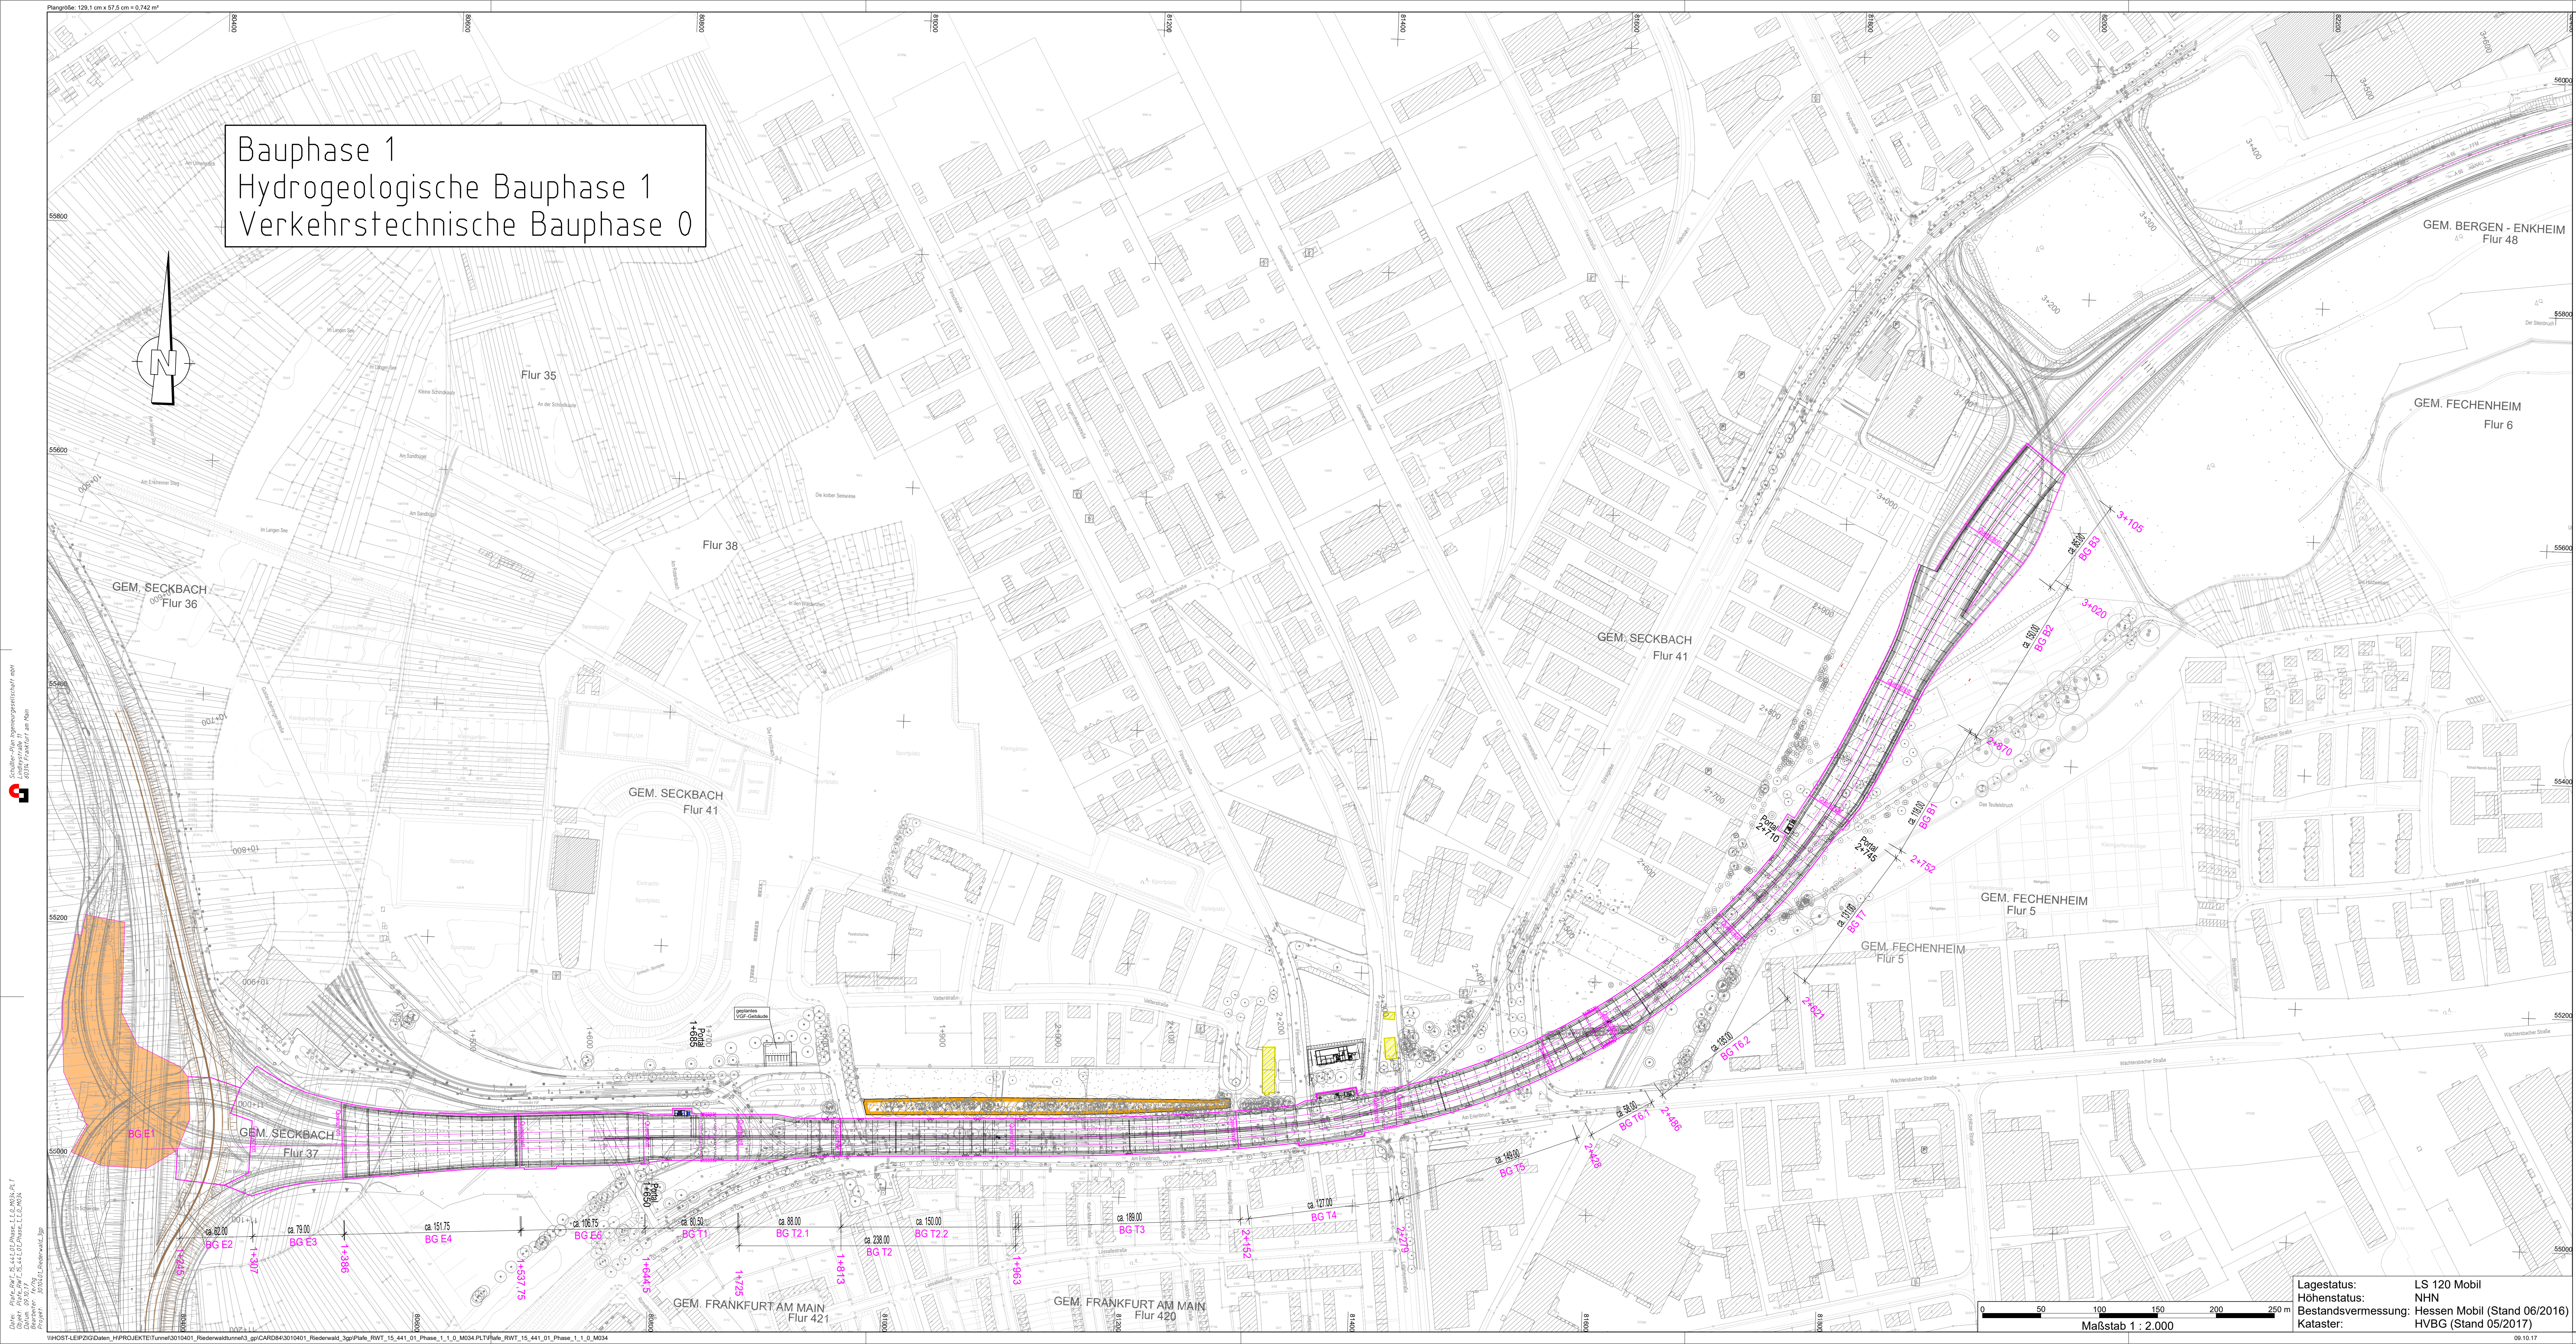

Zeichenerklärung

- Tabuzone (Leitstruktur)
- Baugrube offen / Bauwerk im Bau
- Baugrube geschlossen / fertiggestellt
- Leitungsbrücke im Bau
- Leitungsbrücke fertiggestellt
- dauerhafte Grundwassersperre
- Baugrube Planung
- Quermauer / Stützwand
- neue Fahrbahn für bauzeitliche Verkehrsführung
- Baustraßen
- Nutzung Bestandsstraßen für bauzeitliche Verkehrsführung
- Nutzung Rad-/Gehwege für bauzeitliche Verkehrsführung
- Stadtbahn, Bauzustand (mit Umgriff)
- Stadtbahn, Endzustand
- Wassergebundene Bauweise - Parkstellplätze | Rad-/Gehwege
- Bankett Rad-/Gehweg
- Einschnitts Böschung
- Damm Böschung
- Brücke mit Widerlager
- Gebäudeabruch

nachrichtlich

PLANÄNDERUNG

Nr.	Art der Änderung	Datum:	Zeichen:

Entwurfsbearbeitung:	Projekt Nr.:	Sept. 2017	hg
Ingenieurgesellschaft Rederwaldtunnel	gezeichnet:	Sept. 2017	th
Schüler-Plan Ingenieurgesellschaft mbH	geprüft:	Sept. 2017	Richter
Unterstraße 11 60314 Frankfurt am Main Tel.: 069-659 57-10 Fax: 069-659 57-29			

Hessen Mobil Straßen- und Verkehrsmanagement	HESSEN	Unterlage Nr.: 15.4.4.1
		Blatt Nr.: 01
		Hessen ID: 03712
		Datum
		Zeichen

Planänderung Tunnel einschließlich AD Erlenbruch, Obere Ebene und Lärmschutz Telabschnitt: Strasse: A 66, Frankfurt a. M. - Hanau Tunnel Rederwald einschl. AD Erlenbruch und AS Borsigallee Beginn: zw. NK 5818 119 u. NK 5818 126 Ende: zw. NK 5818 056 u. NK 5818 056	bearbeitet: gezeichnet: geprüft:	Sept. 2017 Sept. 2017 Sept. 2017	Wit
---	--	--	-----

Aufgestellt: Fulda, den 20.10.2017 Hessen Mobil - Dezernat Planung und Bau Rederwaldtunnel -	Geprüft: Wiesbaden, den 24.10.2017 Hessen Mobil - Dezernat Steuerung Planung -	Genehmigt: Frankfurt, den 30.10.2017 Hessen Mobil - Dezernat Planung und Bau Rederwaldtunnel -	I.A. gez. Hilmar Heuser Fachbereichsleiter	I.A. gez. Dr. Thomas Novotny Dezernent	I.A. gez. Jürgen Semmler Dezernent
---	---	---	---	---	---------------------------------------

Lagestatus: LS 120 Mobil
Höhenstatus: NHN
Bestandsvermessung: Hessen Mobil (Stand 06/2016)
Kataster: HVBG (Stand 05/2017)

Maßstab 1 : 2.000