
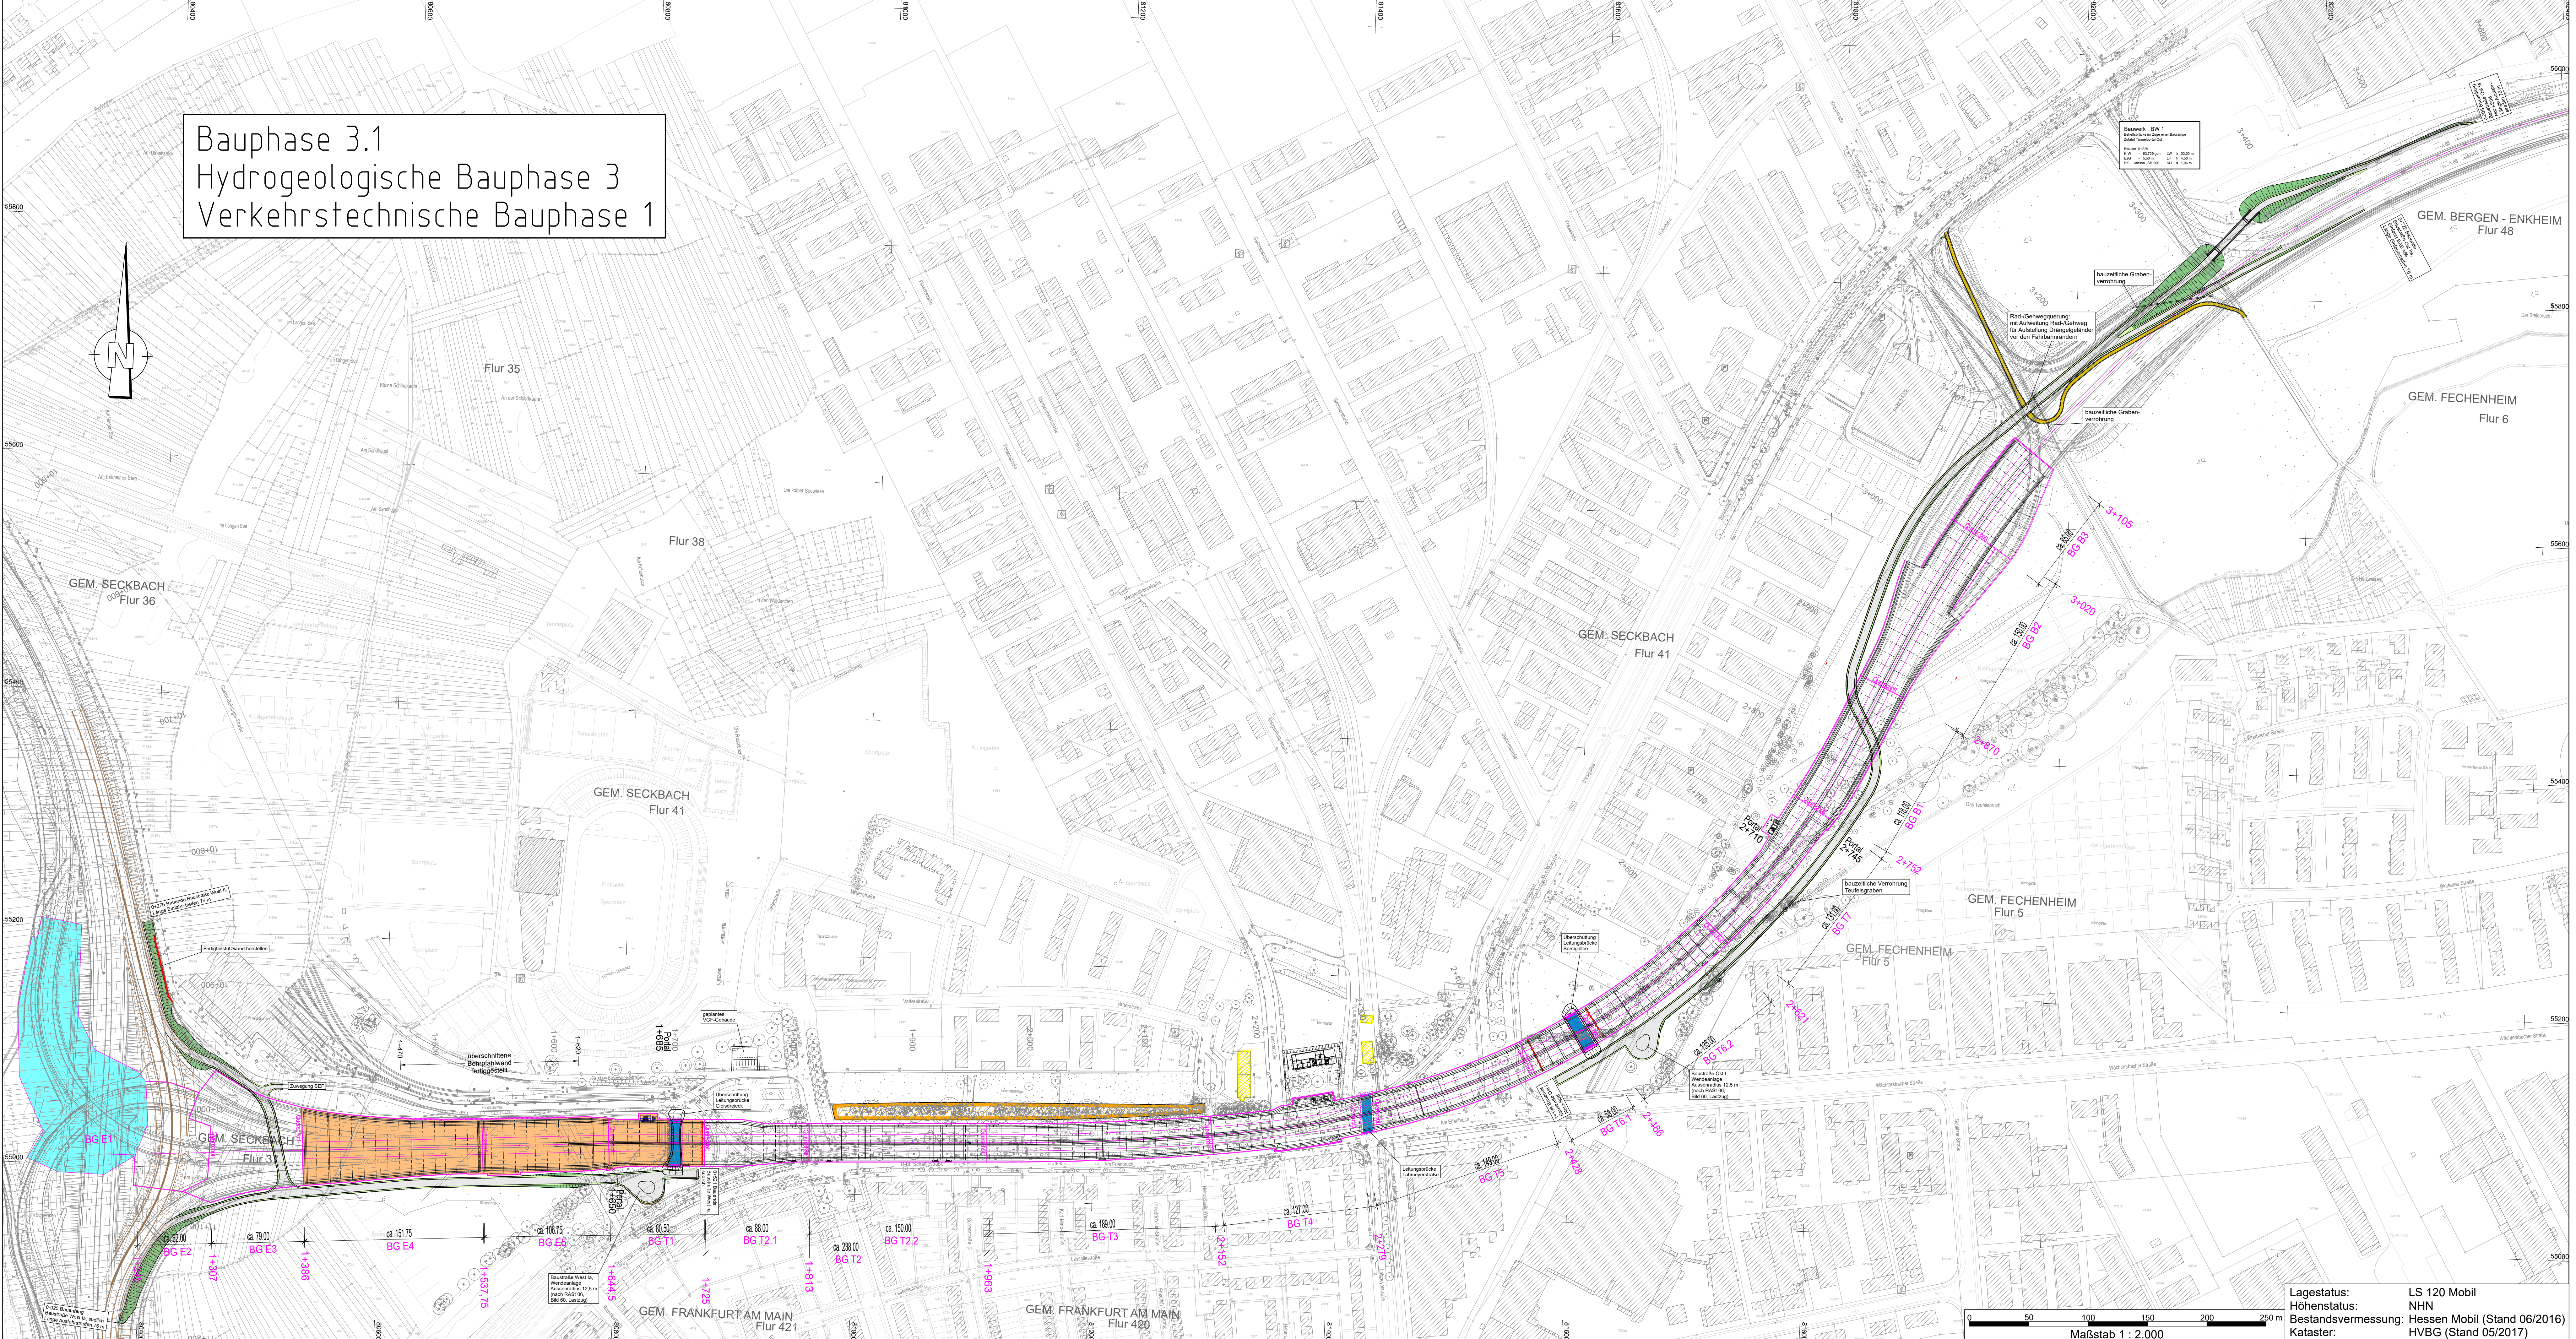


Bauphase 3.1
Hydrogeologische Bauphase 3
Verkehrstechnische Bauphase 1

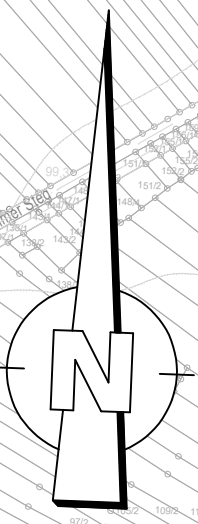

Zeichenerklärung

- Tabuzone (Leitstruktur)
- Baugrube offen / Bauwerk im Bau
- Baugrube geschlossen / fertiggestellt
- Leitungsbrücke im Bau
- Leitungsbrücke fertiggestellt
- dauerhafte Grundwassersperre
- Baugrube Planung
- Quermauer / Stützwand
- neue Fahrbahn für bauzeitliche Verkehrsführung
- Baustraßen
- Nutzung Bestandsstraßen für bauzeitliche Verkehrsführung
- Nutzung Rad-/Gehwege für bauzeitliche Verkehrsführung
- Stadtbahn, Bauzustand (mit Umgriff)
- Stadtbahn, Endzustand
- Wassergebundene Bauweise - Parkstellplätze | Rad-/Gehwege
- Bankett Rad-/Gehweg
- Einschnittsböschung
- Dammböschung
- Brücke mit Widerlager
- Gebäudeabbruch

Bauzeitliche Einordnung der Verkehrstechnischen Bauphasen

Baumonate (nachrichtlich)	1 - 11	12 - 22	23 - 28	29 - 46	47 - 69	70 - 86
Verkehrstechnische Bauphase	1	2a	2b	2c	2d	2e
Hydrogeologische Bauphase	3	3 - 4	4	5	6	7
Bauphasen	3.1	3.2 - 3.3	4	5	6	7

PLANÄNDERUNG

Nr.	Art der Änderung	Datum	Zeichen

Entwurfsbearbeitung:

	Projekt-Nr.:	Sept. 2017	hg
	gezeichnet:	Sept. 2017	ts
	geprüft:	Sept. 2017	Richter

Hessen Mobil
Straßen- und Verkehrsmanagement

HESSEN

Unterlage Nr.: 5.4.4.1
Blatt Nr.: 03
Hessen ID: 03712

Datum: Zeichen:

Planänderung Tunnel einschließlich
AD Erlenbruch, Obere Ebene und Lärmschutz

Strasse: Tunnel Riederwald
Teilabschnitt: einschl. AD Erlenbruch und AS Borsigallee

Beginn: zw. NK 5818 119 u. NK 5818 126
Ende: zw. NK 5818 056 u. NK 5818 056

Aufgestellt: Fulda, den 20.10.2017
Hessen Mobil
- Dezernat Planung und Bau Riederwaldtunnel -

bearbeitet: gezeichnet: geprüft:

Wiesbaden, den 24.10.2017
Hessen Mobil
- Dezernat Planung und Bau Riederwaldtunnel -

I.A. gez. Hilmar Heuser
Fachbereichsleiter

I.A. gez. Dr. Thomas Novotny
Dezernent

Genehmigt:
Frankfurt, den 30.10.2017
Hessen Mobil
- Dezernat Planung und Bau Riederwaldtunnel -

I.A. gez. Jürgen Semmler
Dezernent

Bauphasenplan
Bauphase 3.1
Hydrogeologische Bauphase 3
Verkehrstechnische Bauphase 1
Maßstab: 1:2000

Lagestatus: LS 120 Mobil
Höhenstatus: NHN
Bestandsvermessung: Hessen Mobil (Stand 06/2016)
Kataster: HVBG (Stand 05/2017)

